


REKONSTRUKCIJA JP 668701 KOBARID - TRNOVO od km 0.0 do km 0.240

KP2 s kamnito peto M 1:50

Pogled: M1:50
pogled konstrukcije na desnem robu vozišča:

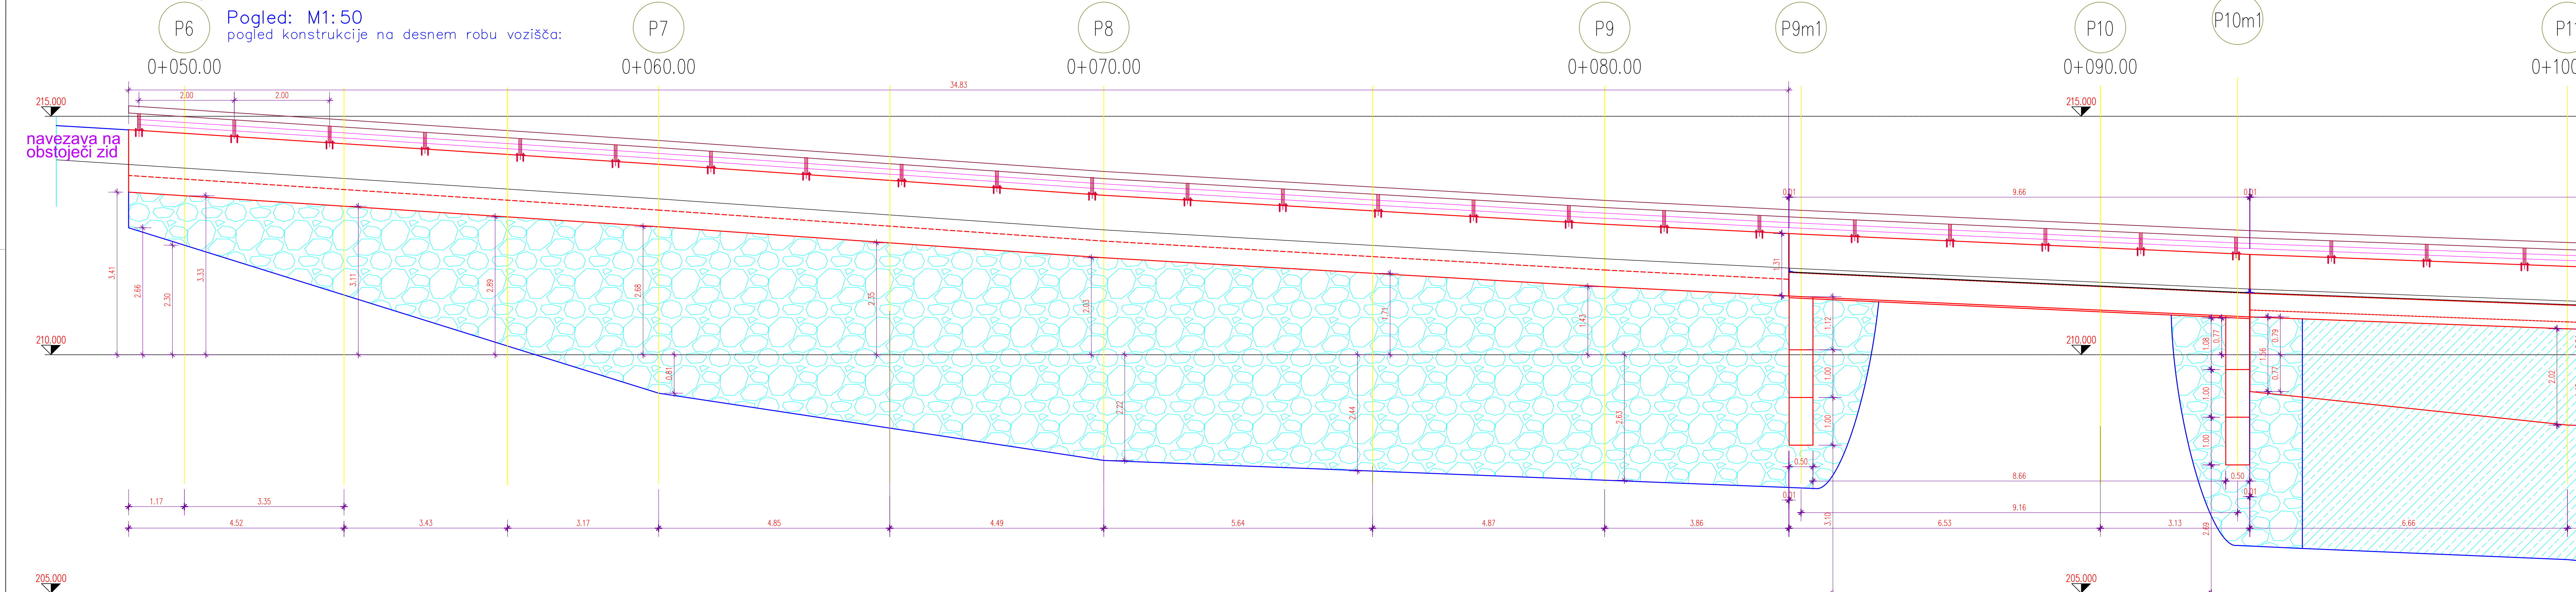


MATERIALI

BETONI:
krovnna plošča C30/35, XC4, XD3, XF4, PV-II, Dmax 32 mm
konzole, grede, oporniki, parapeti C25/30, XC4, XD3, XF4, PV-II, Dmax 32 mm
betoni kamnitih oblog C16/20, Dmax 16 mm
podložni in naklonski beton C12/15, Dmax 16 mm

ARMATURA:
rebrasta armatura: B500(B), visoko duktilno jeklo
jeklo za prednapenjanje: /
geotehnična sidra: /

JEKLO:
konstrukcijsko jeklo S235 J2, zaščiten proti koroziji z vročim cinkanjem 85 µm
Zaščitni sloj betona v stiku z zemljo 5,0cm, ostalo 4,5cm.

Zaščita konstrukcije pred vodo in vlago se zagotovi z izvedbo po tehnologiji BELE KADI:
- uporabi se vodotesni beton razreda PV-II, max.globina omočenja 3cm.
- dilatacijski stik se zaščiti z ekspanzijskim lesninskim trakom in zakita.

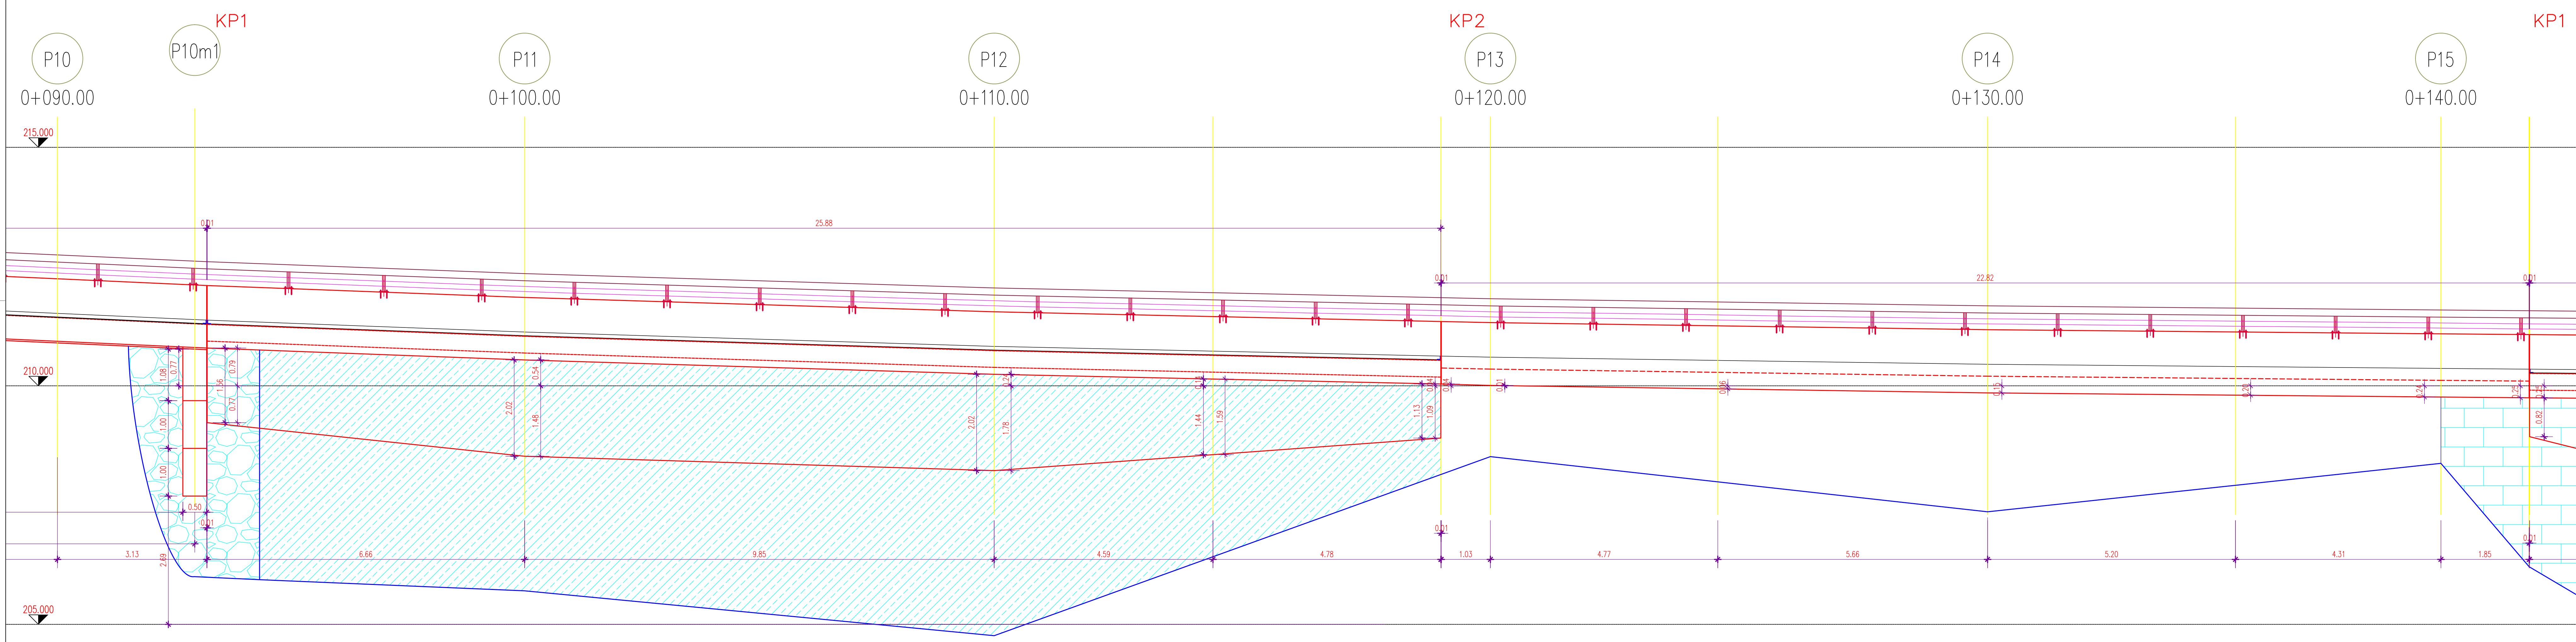

REKONSTRUKCIJA JP 668701 KOBARID - TRNOVO od km 0.0 do km 0.240

NAČRT GRAD. KONSTRUKCIJ 2/1

KP2 s kamnito peto, Most 1, KP1, KP2

OPAŽNI NAČRT: M 1:50

sprememba: opis spremembe:		datum: ime in priimek: podpis: IZS: podpis: IZS:	
projekant:	STOLP	imenovalnik:	ROMAN ANŽELJAC u.d.l.g. G-0676
OP:	LOJUR BOJAN u.d.l.g. G-1426	projektant:	
oblast:		objekt:	REKONSTRUKCIJA JP 668701 KOBARID - TRNOVO od km 0.0 do km 0.240
investitor:	REPUBLIKA SLOVENIJE ZA INFRASTRUKTURO Sektor za investicije v ceste Tržaška 19, 1000 LJUBLJANA	del objekta:	NAČRT GRADBENIH KONSTRUKCIJ 2/3 KONSTRUKCIJE OBJEKTOV
št. revizij:	665/20	št. načrtov:	02/21-07
razpisni št.:	PZ1	merilo:	1:50
opis risbe:	POGLED	del risbe:	OPAŽNI NAČRT: 50 KP2 s kamnito peto, Most 1, KP1, KP2
št. odseka:	arhivska št. JP 668701	razpisni št.:	002-2161/002-2162
del risbe:	G.201	inženir:	STOLP d.o.o. načrtovanje svetovanje
št. priloge:	13/20	identifikacijski št. risbe:	02/21-07/13/20
datum: marec 2021		datum: marec 2021	