
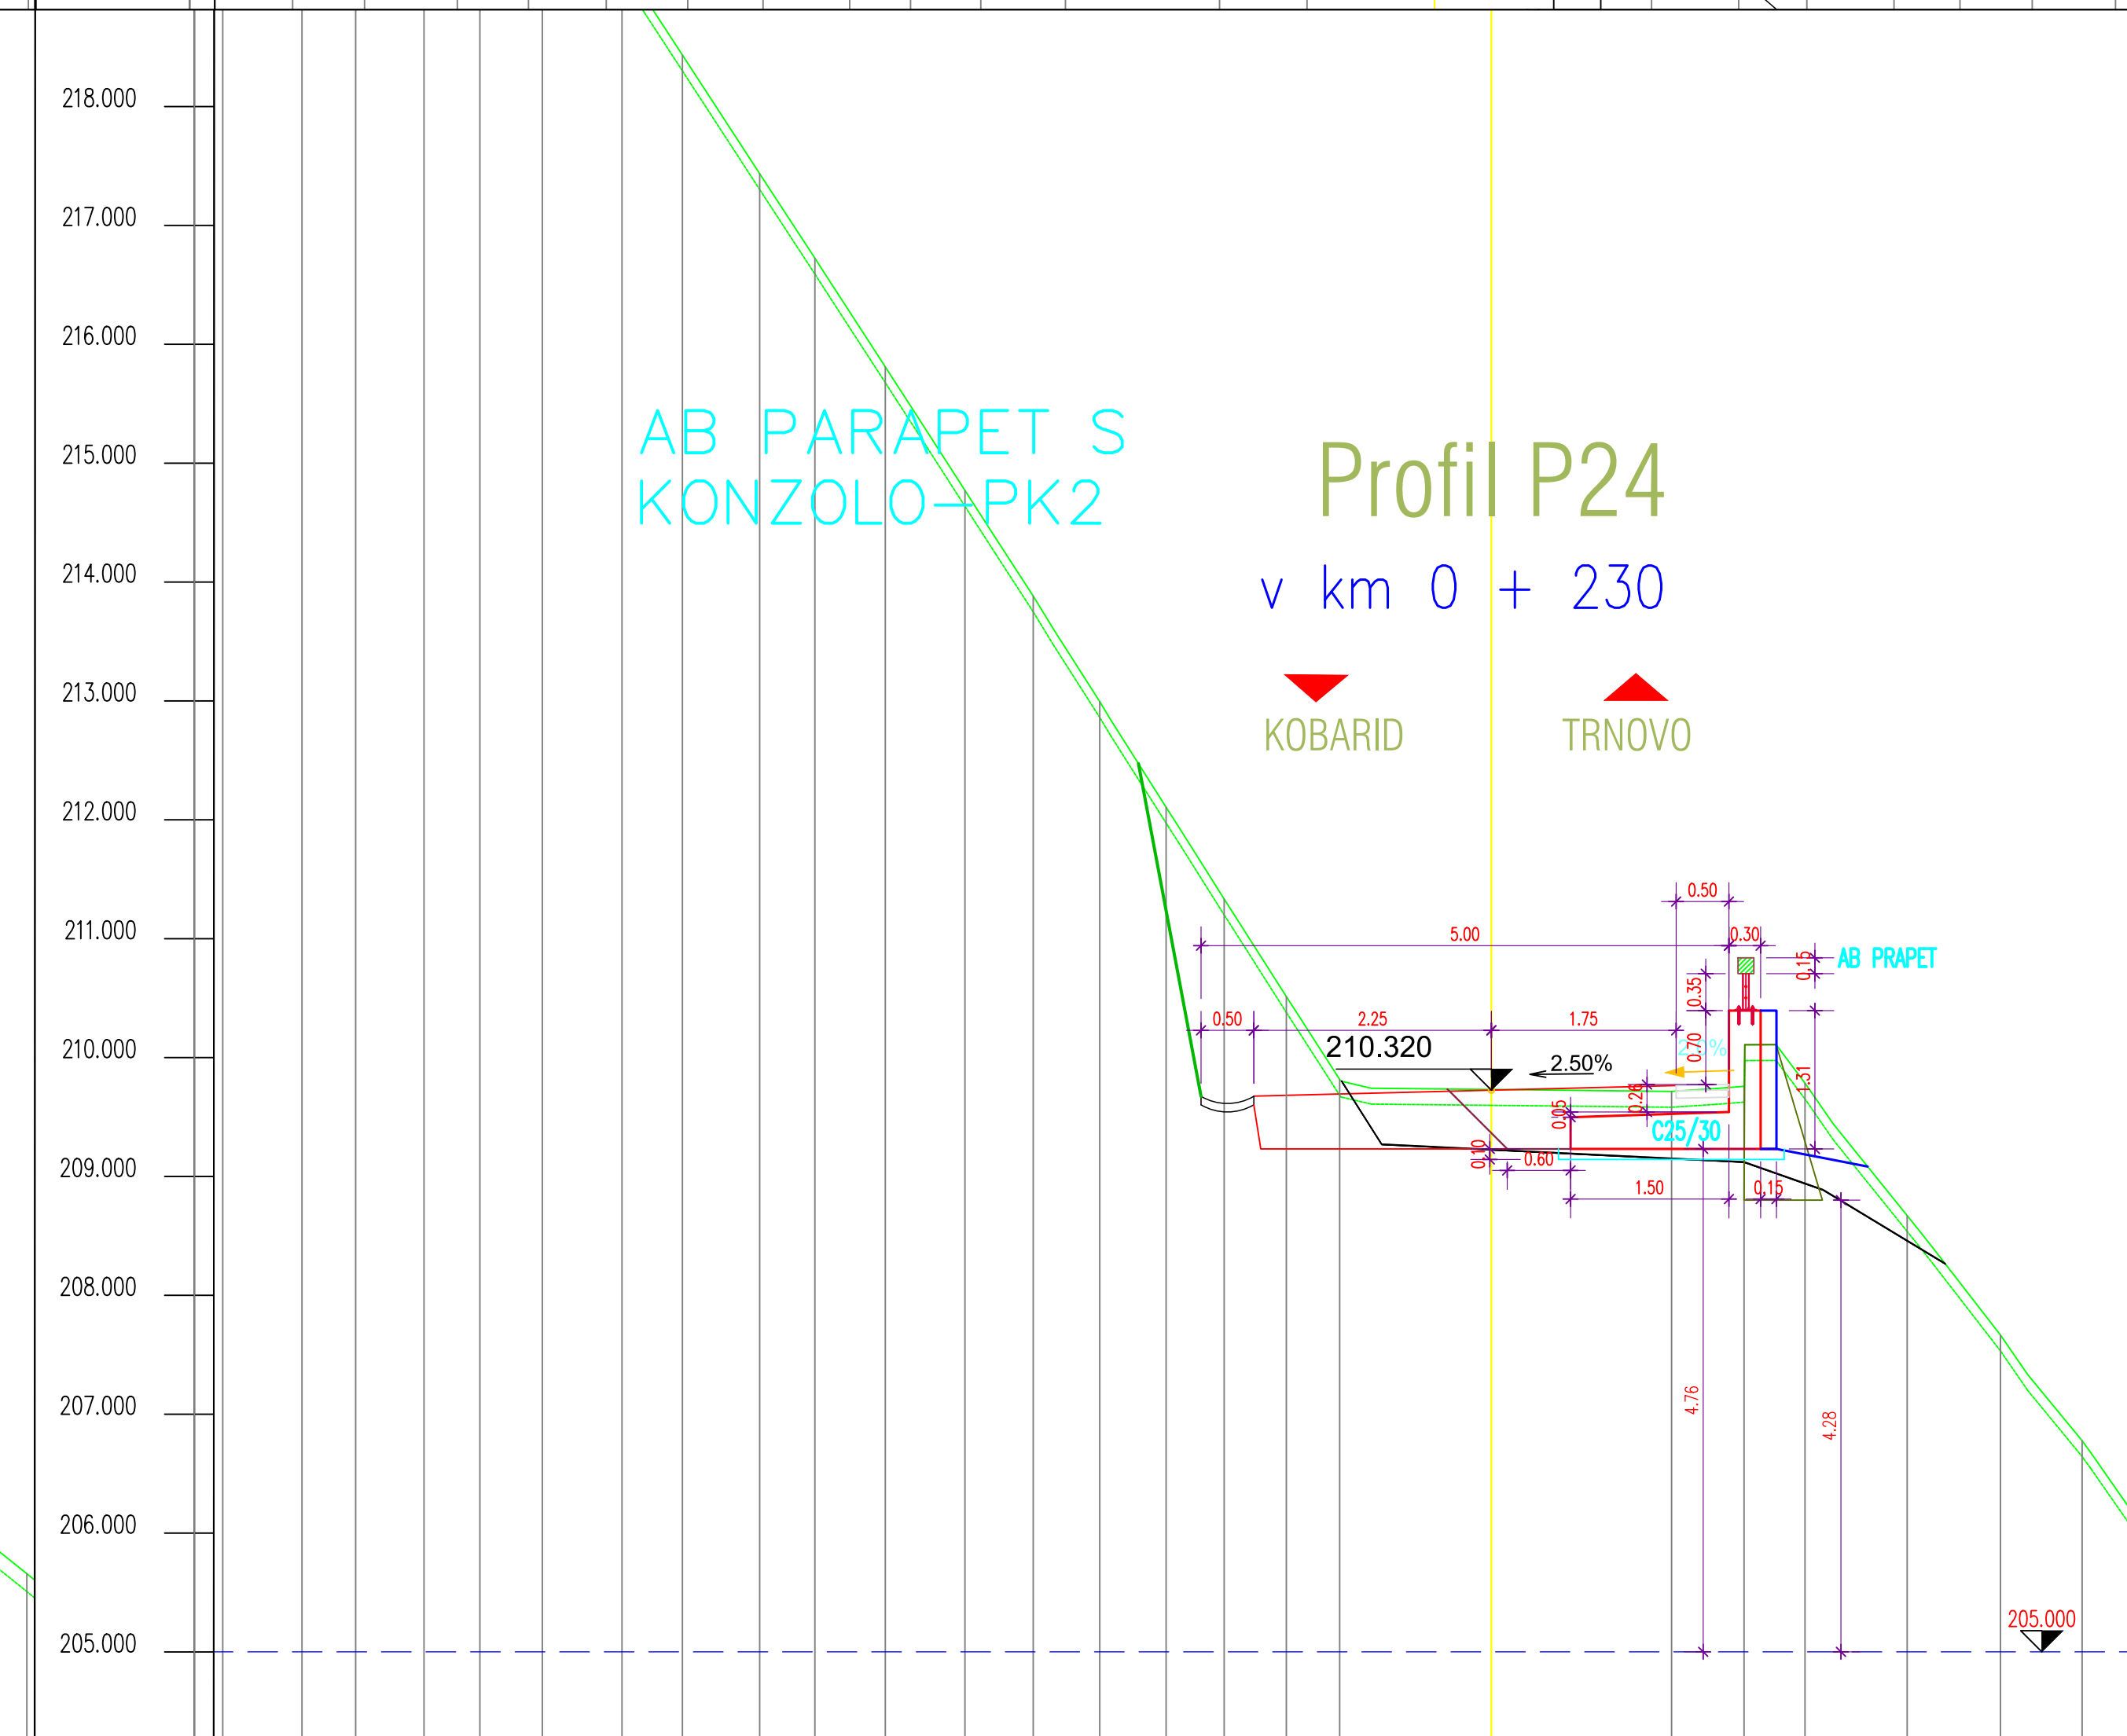
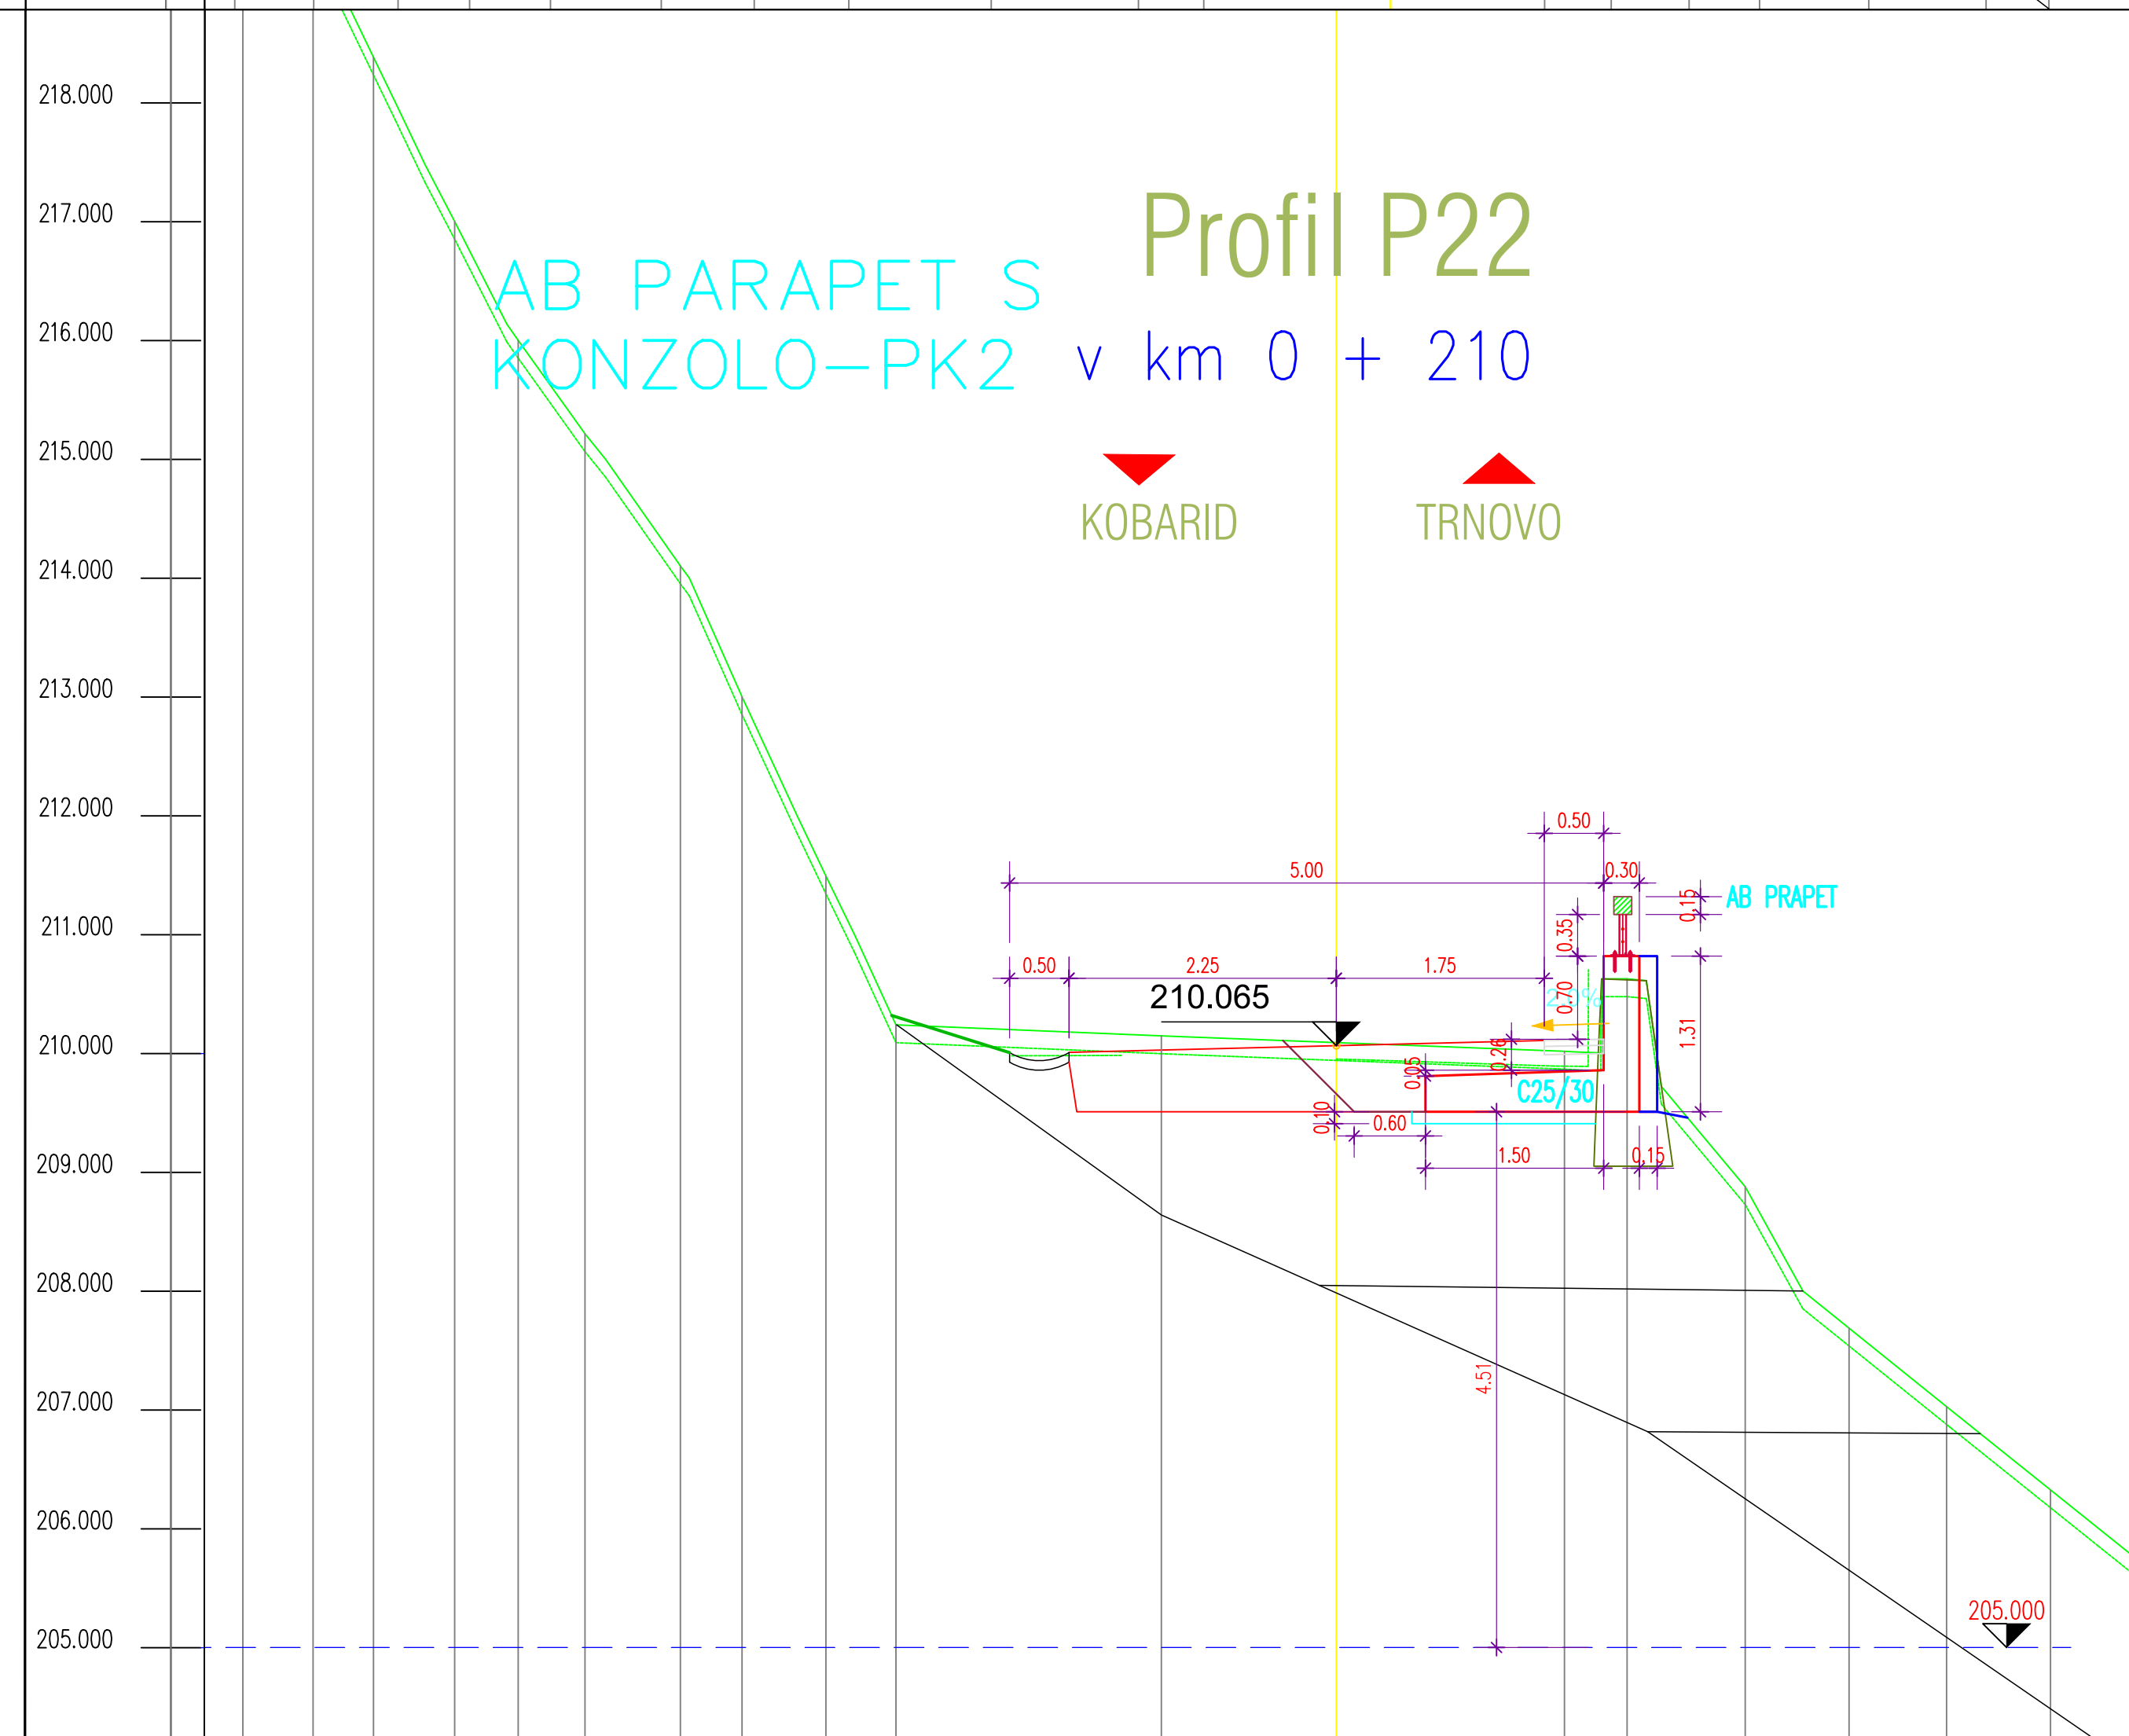
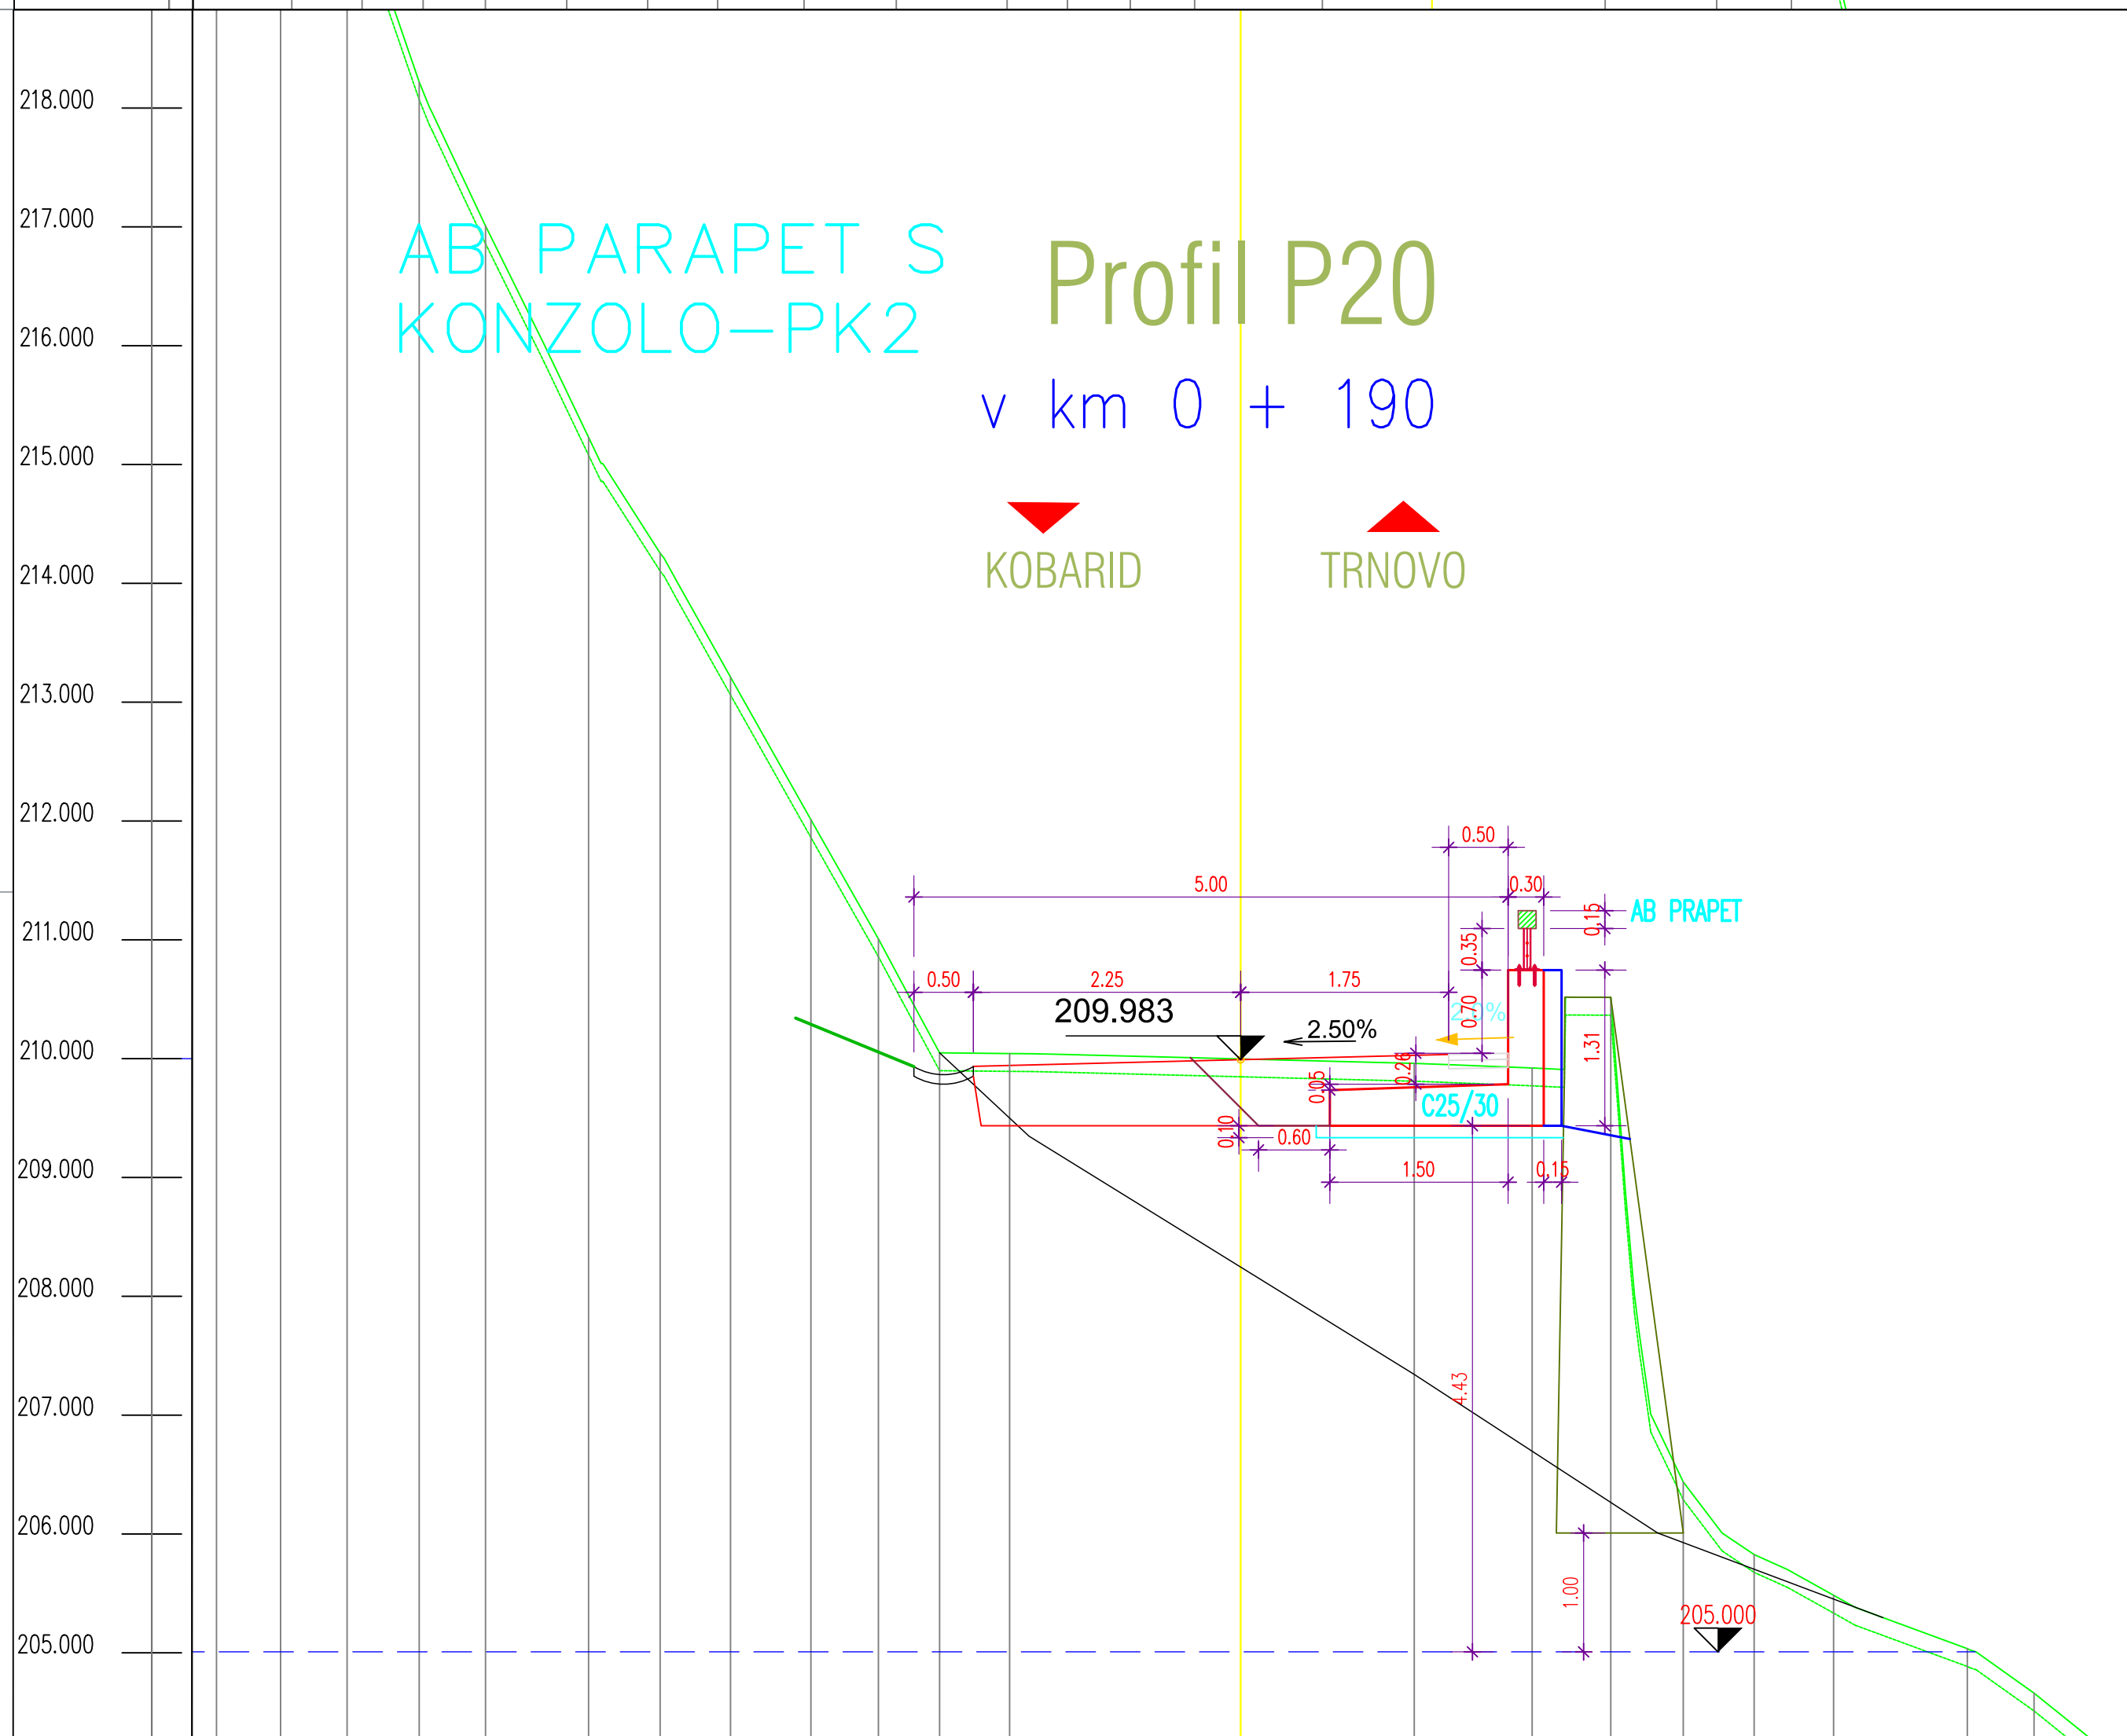
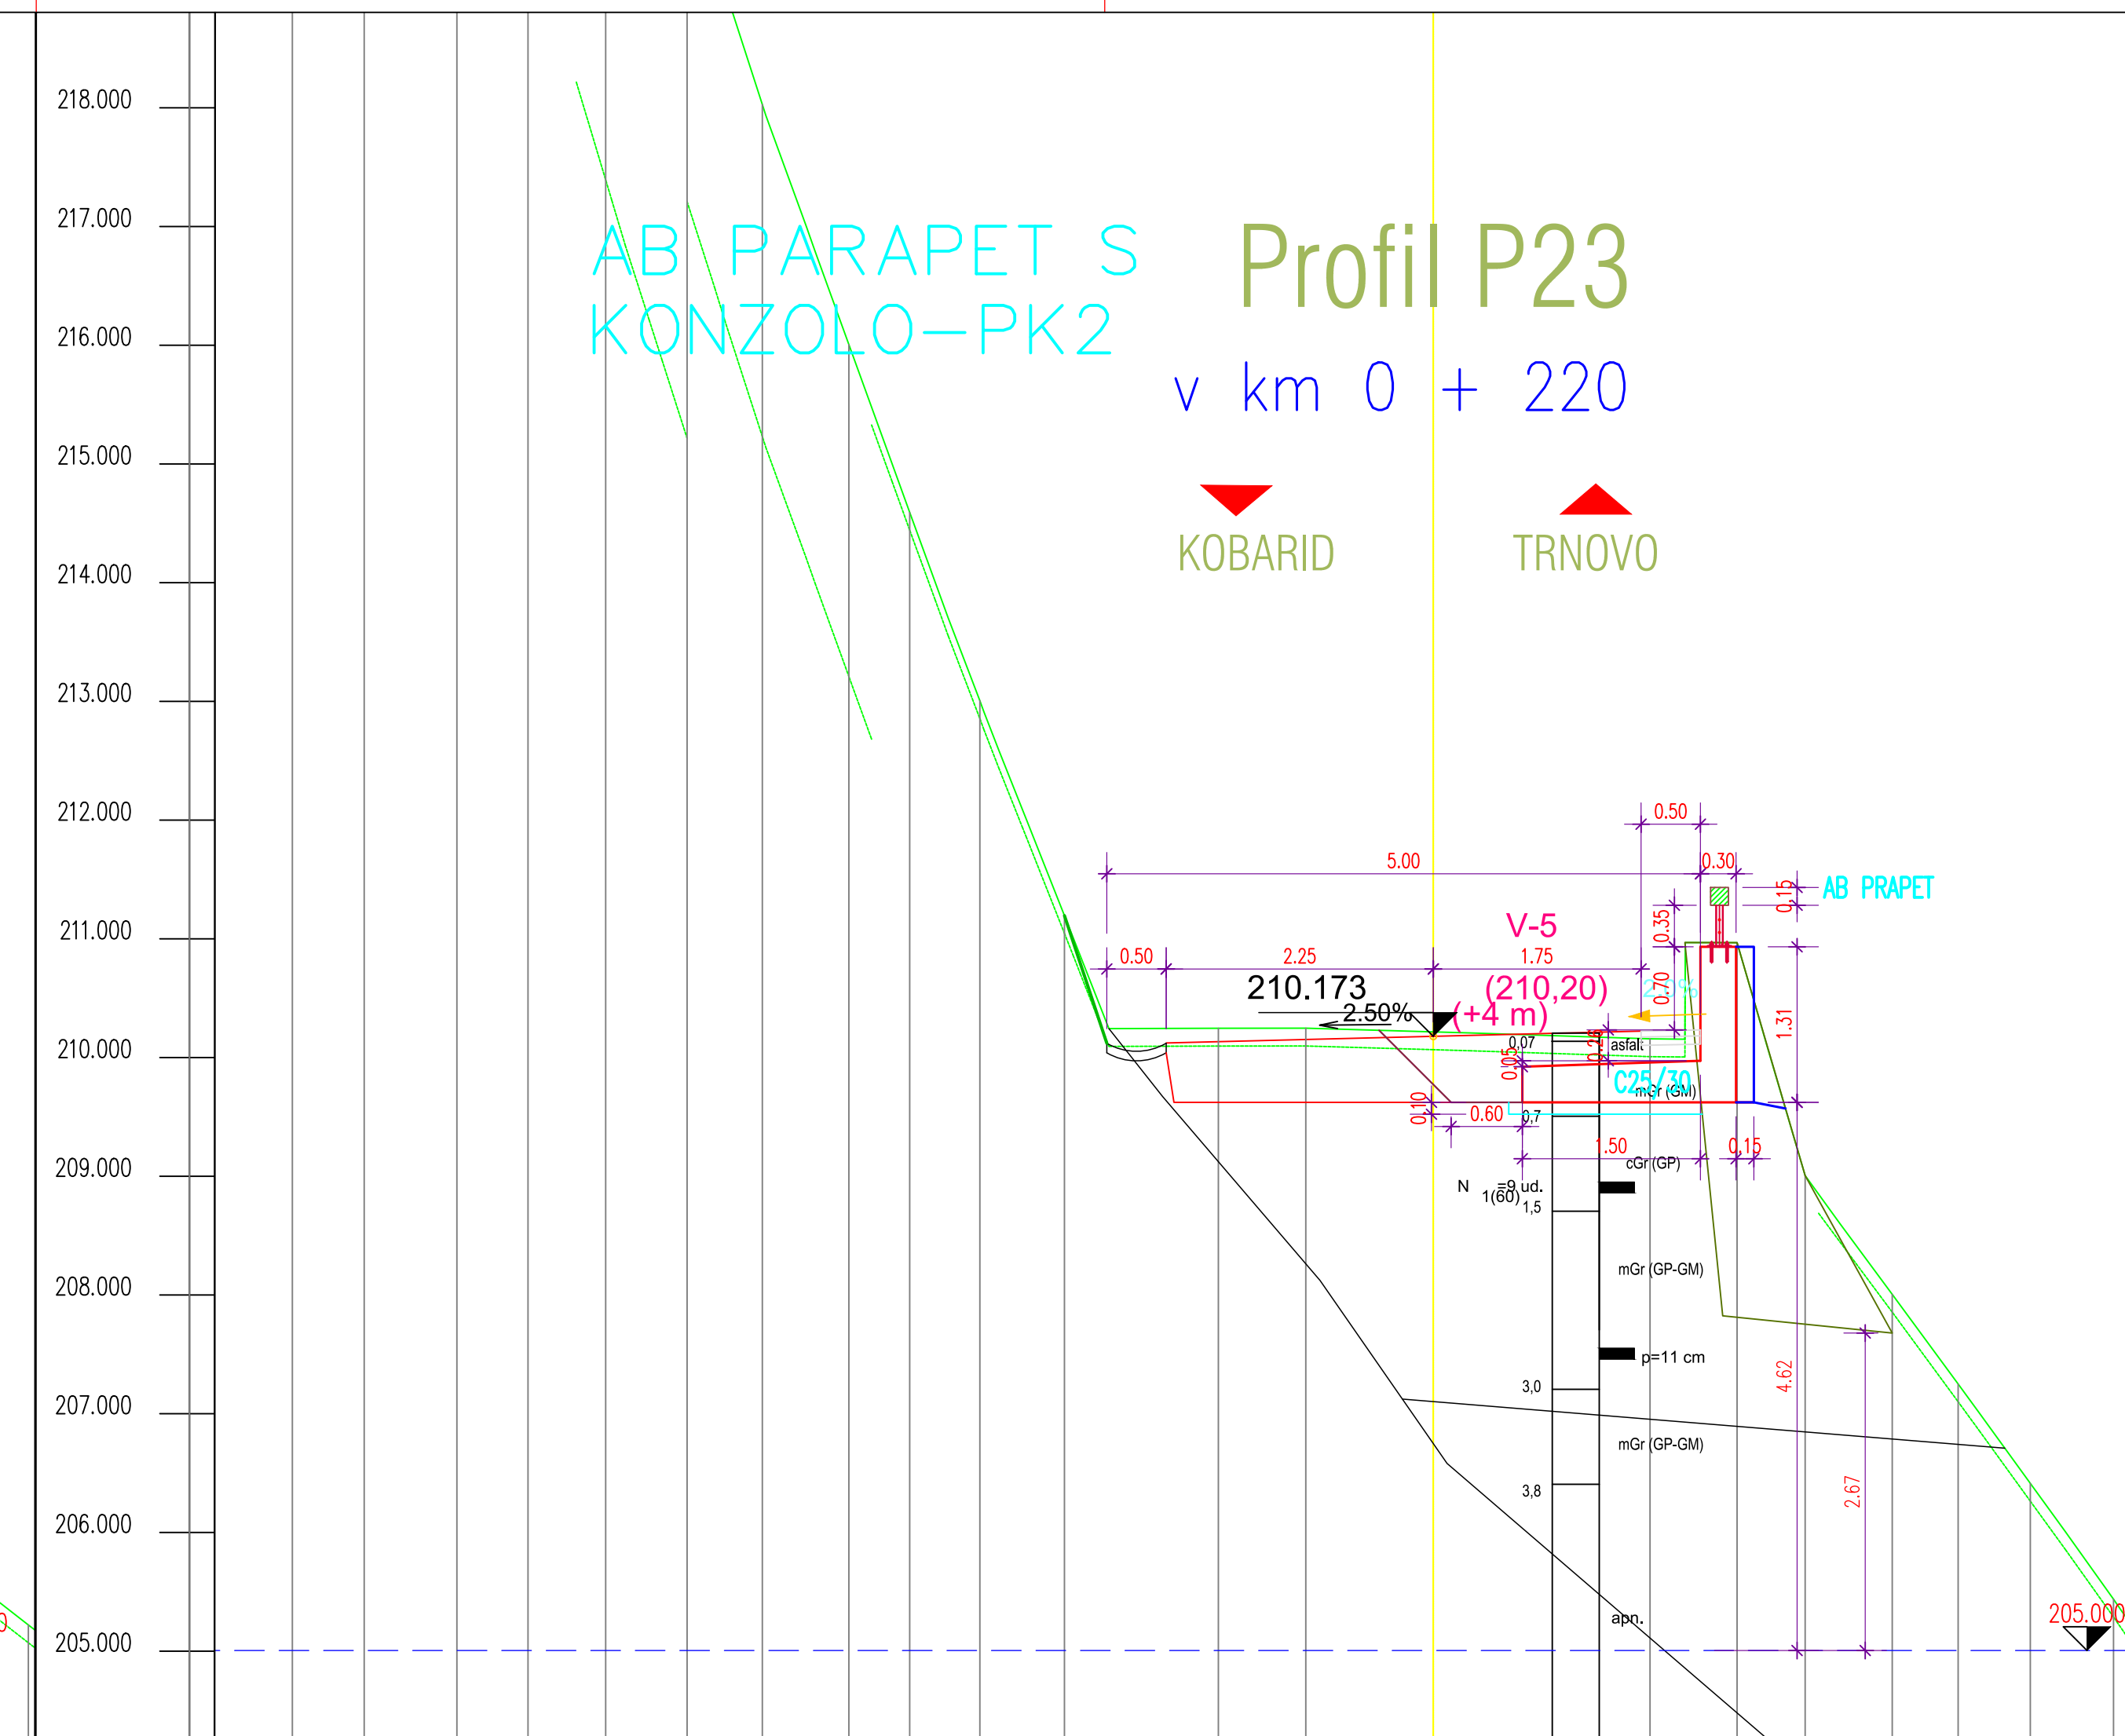
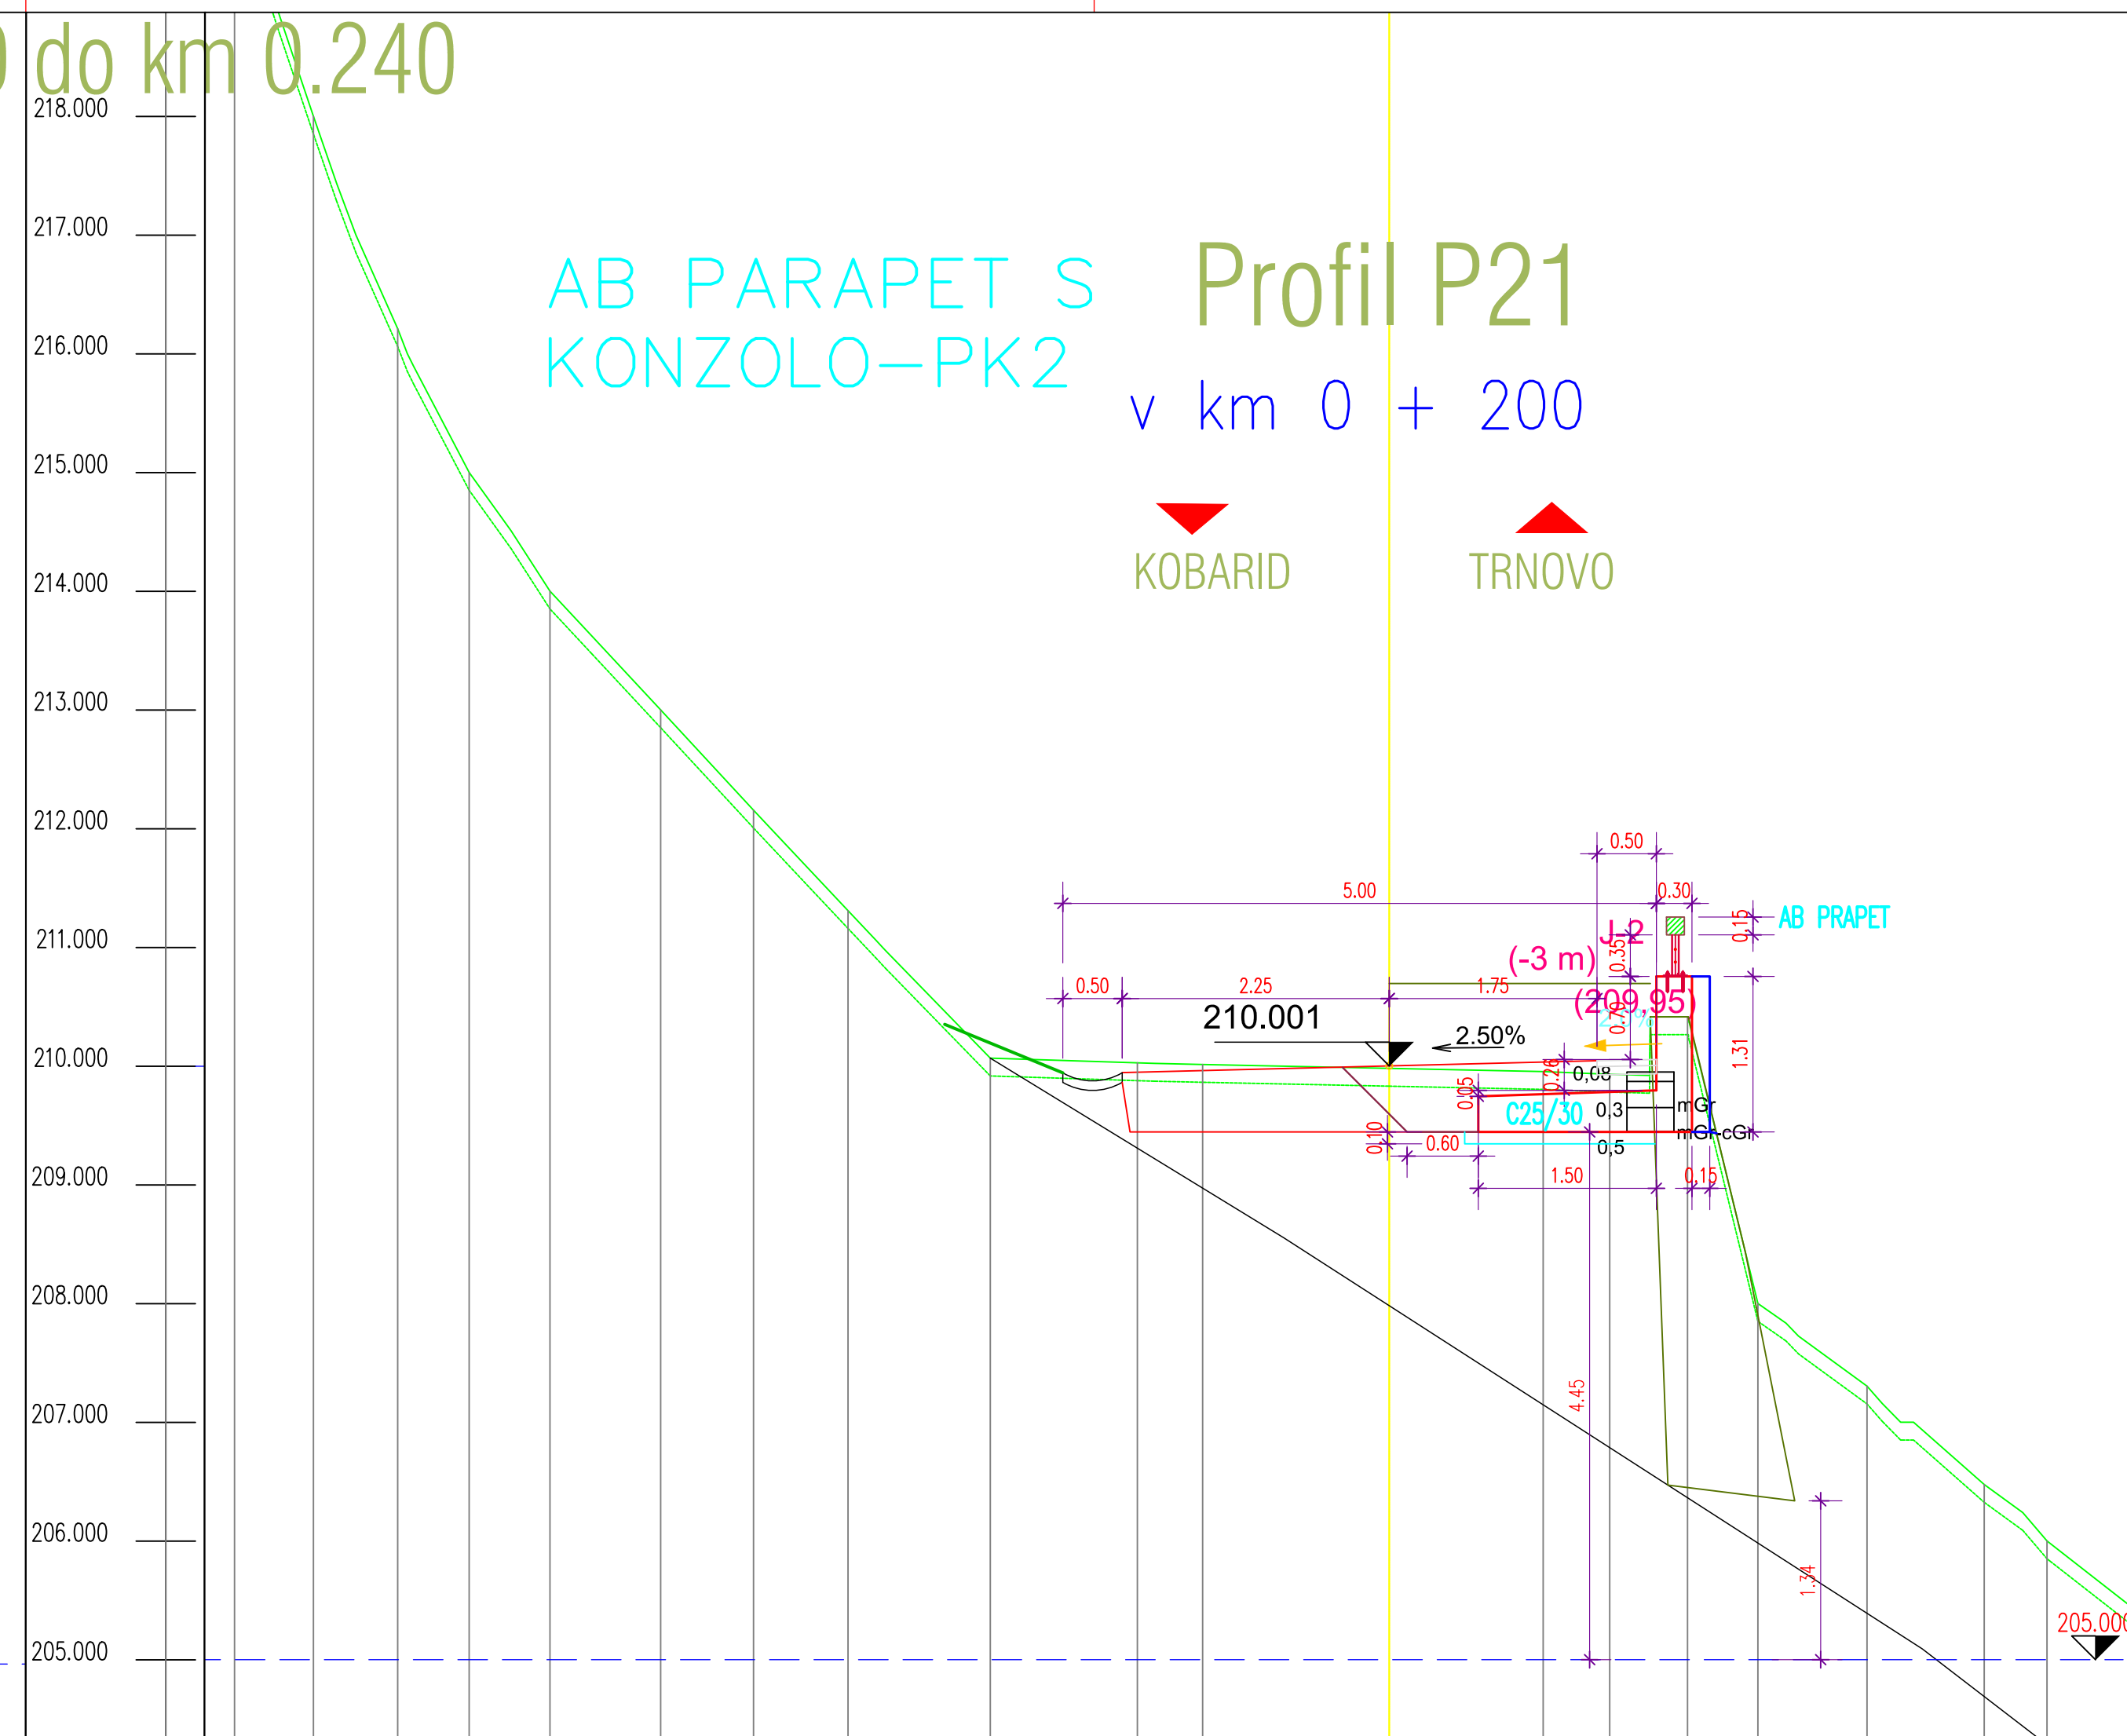


# REKONSTRUKCIJA JP 668701 KOBARID - TRNOVO od km 0.0 do km 0.240

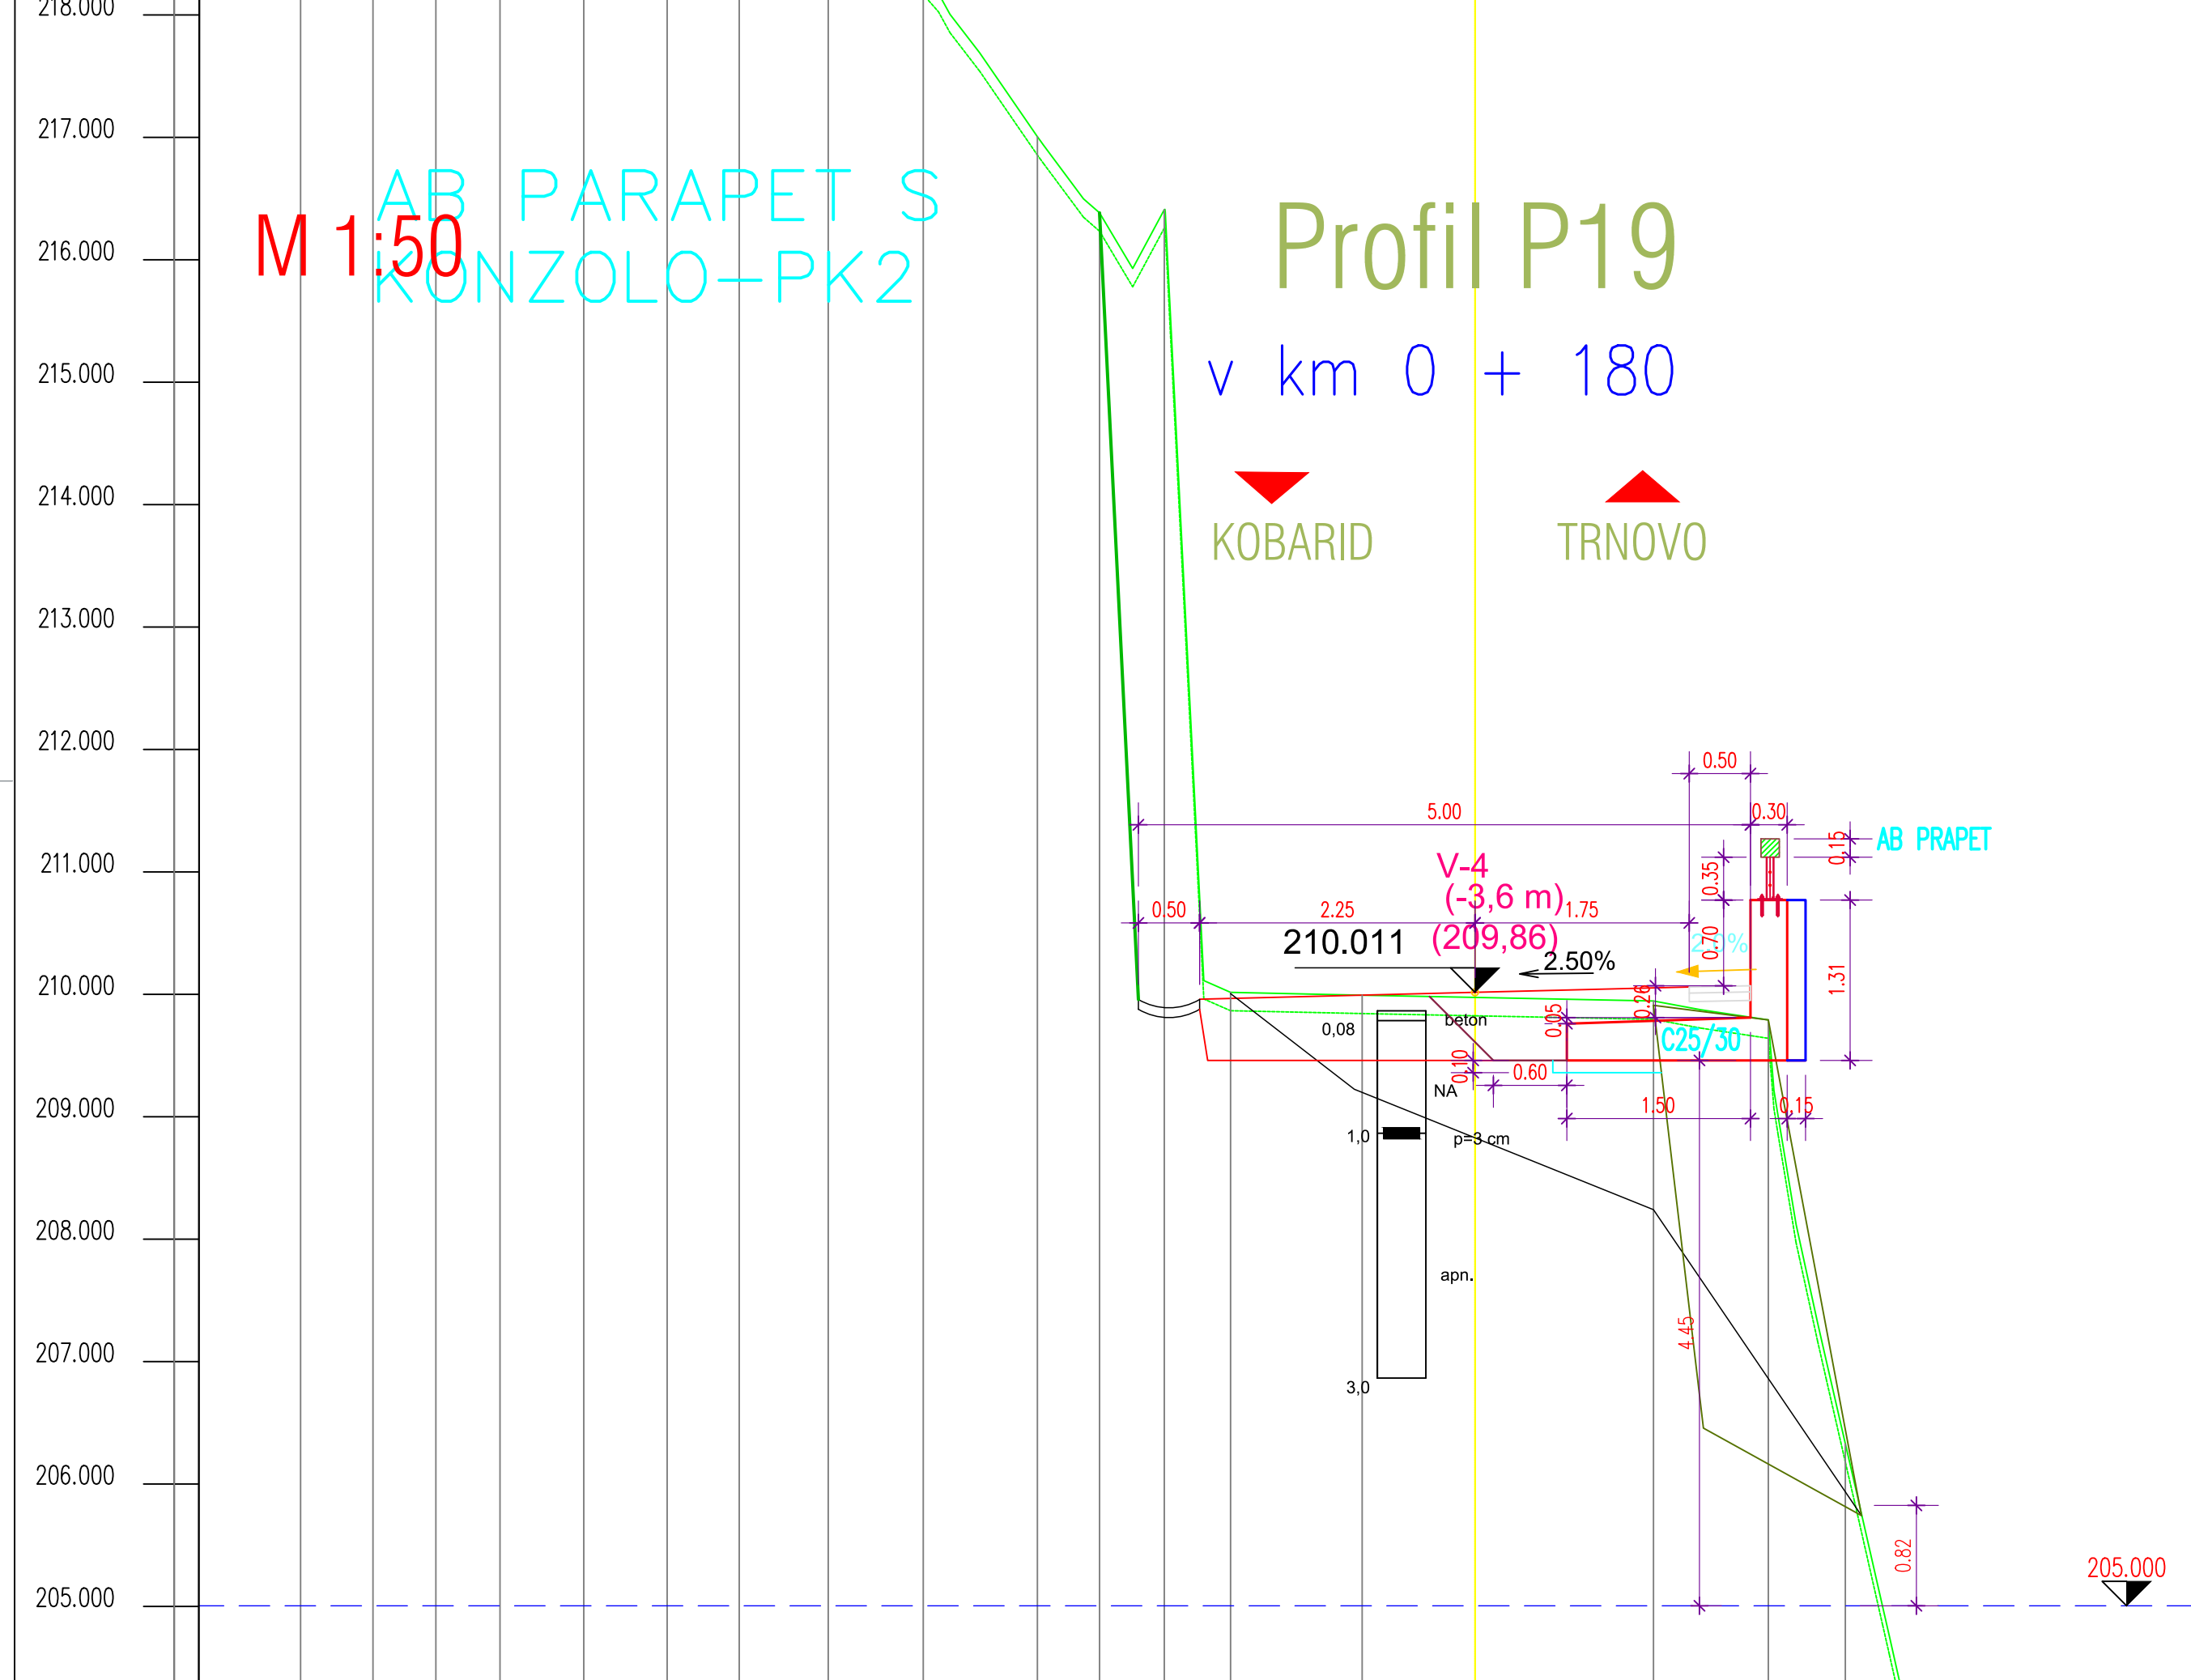

**MATERIALI**

**BETONI:**  
krovnna plošča C30/35, XC4, XD3, XF4, PV-II, Dmax 32 mm  
konzole, grede, oporniki, parapeti C25/30, XC4, XD3, XF4, PV-II, Dmax 32 mm

betoni kamnitih oblog C16/20, Dmax 16 mm  
podložni in naklonski beton C12/15, Dmax 16 mm

**ARMATURA:**  
rebrasta armatura: B500(B), visoko duktilno jeklo  
jeklo za prednapenjanje: /  
geotehnična sidra: /

**JEKLO:**  
konstrukcijsko jeklo S235 J2, zaščiteno proti koroziji z vročim cinkanjem 85 µm

Zaščitni sloj betona v stiku z zemljo 5,0cm, ostalo 4,5cm.

Zaščita konstrukcije pred vodo in vlago se zagotovi z izvedbo po tehnologiji BELE KADI:  
- uporabi se vodotesni beton razreda PV-II, max.globina omočenja 3cm.  
- dilatacijski stiki se zaščiti z ekspanzijskim tesnilnim trakom in zakita.

# REKONSTRUKCIJA JP 668701 KOBARID - TRNOVO od km 0.0 do km 0.240

NAČRT GRAD. KONSTRUKCIJ 2/1

PREREZI PO PROFILIH: P19 - P24

PK2

M 1:50

sprememba:	opis spremembe:	datum:	podpis:
projekant:	STOLP	imeno in primerek:	IZS:
investitor:	REPUBLIKA SLOVENIJE ZA INFRASTRUKTURO Sektor za investicije v ceste Tržaška 19, 1000 LJUBLJANA	OPVP:	ROMAN ANŽELJČ u.d.l.g. G-0676
il. št.:	665/20	OP:	LOUK BOJAN u.d.l.g. G-1426
il. št. objekta:	JP 668701	del objekta:	NAČRT GRADBENIH KONSTRUKCIJ 2/1 KONSTRUKCIJE OBJEKTOV
il. št. prilož:	11/20	il. načrta:	02/21-07
il. št. odseka:	arhivska št. 1004.0044.00	il. št. risbe:	1:50
il. št. prilož:	002-2161 002-2162	il. št. risbe:	P19 - P24 PK2
