


REKONSTRUKCIJA JP 668701 KOBARID - TRNOVO od km 0.0 do km 0.240

TLORIS KP1 MOST2 M 1:50

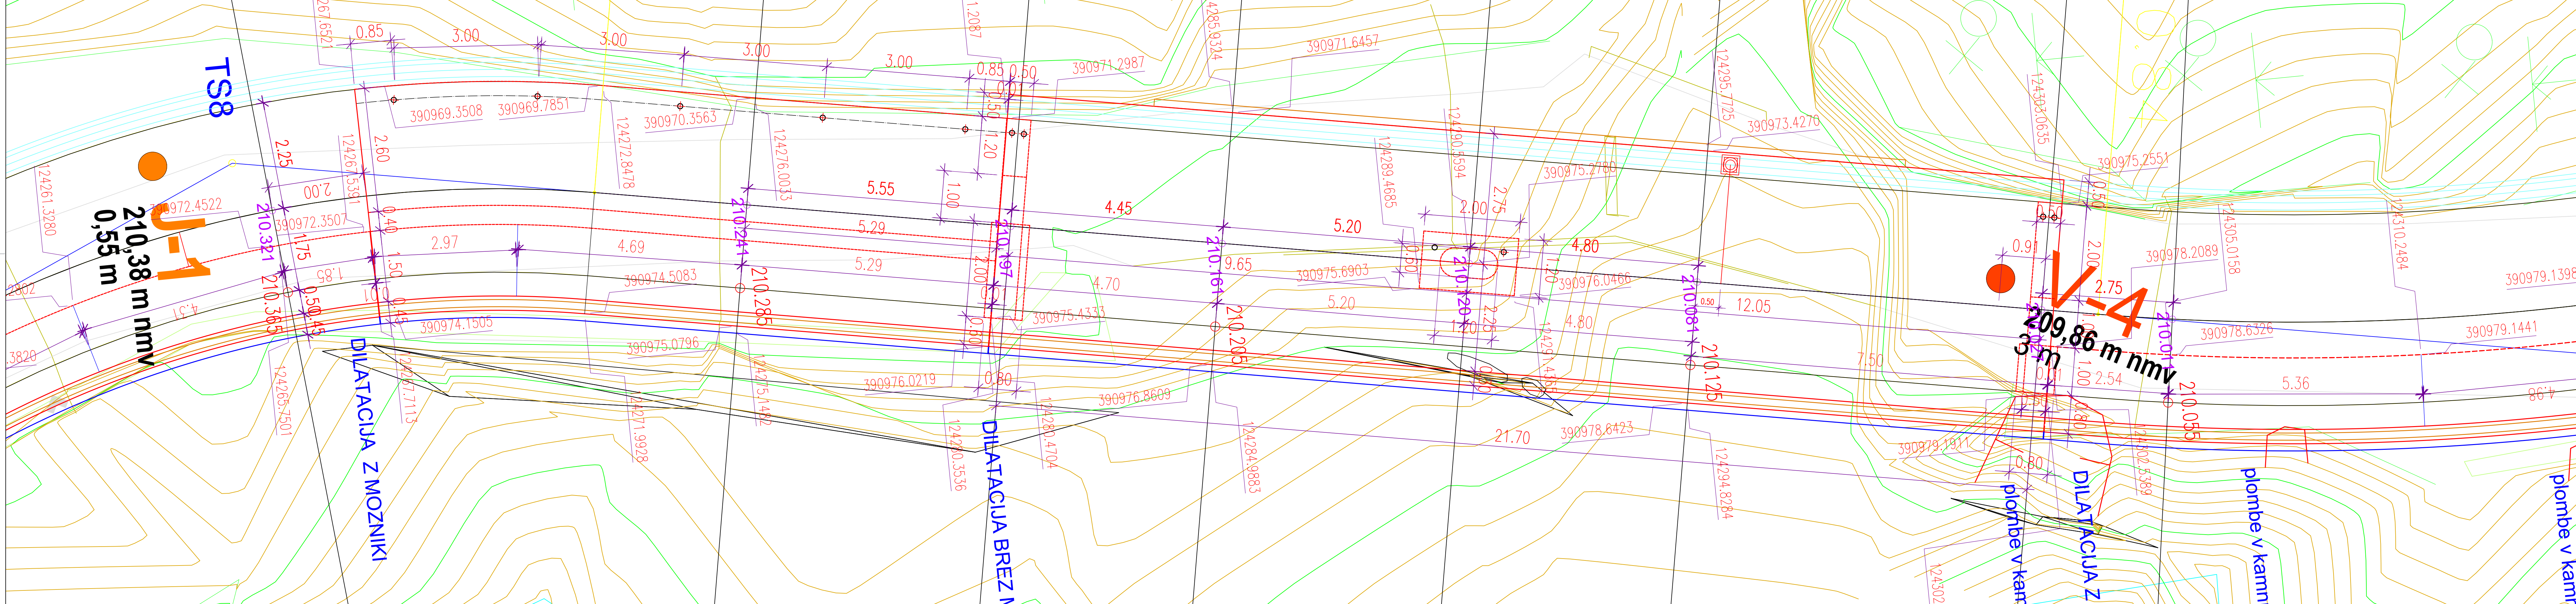

**MATERIALI**

**BETONI:**  
krovna plošča  
konzole, grede, oporniki, parapeti

C30/35, XC4, XD3, XF4, PV-II, Dmax 32 mm  
C25/30, XC4, XD3, XF4, PV-II, Dmax 32 mm

betoni kamnitih oblog  
podložni in naklonski beton

C16/20, Dmax 16 mm  
C12/15, Dmax 16 mm

**ARMATURA:**

rebrasta armatura:  
jeko za prednapenjanje /  
geotehnična sidra: /

B500(B), visoko duktilno jeklo


**JEKLO:**

konstrukcijsko jeklo S235 J2, zaščiten proti koroziji z vročim cinkanjem 85 µm

Zaščitni sloj betona v stiku z zemljo 5,0cm, ostalo 4,5cm.

Zaščita konstrukcije pred vodo in vlago se zagotovi z izvedbo po tehnologiji BELE KADI:  
- uporabi se vodotesni beton razreda PV-II, max.globina omočenja 3cm.  
- dilatacijski stik se zaščiti z ekspanzijskim tesnilnim trakom in zakita.

TLORIS KP2

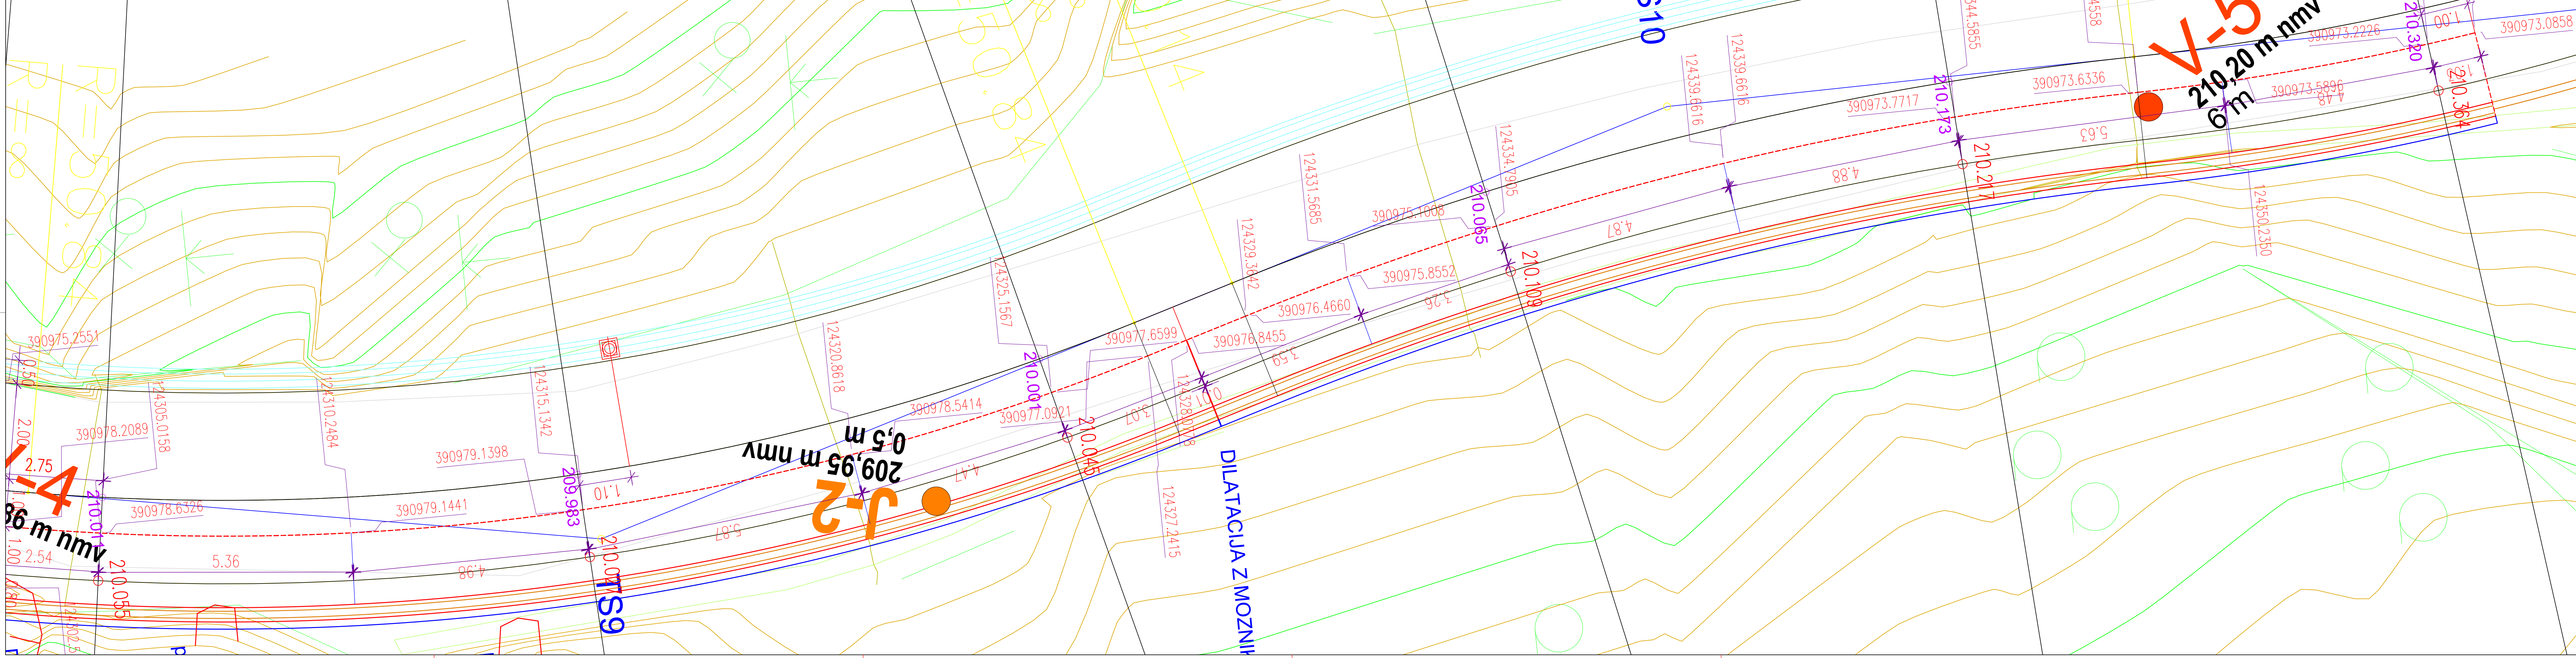

REKONSTRUKCIJA JP 668701  
KOBARID - TRNOVO  
od km 0.0 do km 0.240

NAČRT GRAD. KONSTRUKCIJ  
2/1

KP1, Most2  
KP2

TLORIS OBJEKTA:  
M 1:50

sprememba:		opis spremembe:		datum:		podpis:	
projekant:		STOLP		ime in priimek:		IZS:	
investitor:		REPUBLIKA SLOVENIJE ZA INFRASTRUKTURO Sektor za investicije v ceste Tržaška 19, 1000 LJUBLJANA		OPVP:		G-0676	
il. oznaka:		JP 668701		CIP:		LOUK BOVAN u.d.ig.	
il. prilož:		6/20		projekti:		G-1426	
il. načrt:		66520		oblasti:		REKONSTRUKCIJA JP 668701 KOBARID - TRNOVO od km 0.0 do km 0.240	
il. nabe:		PZ1		del objekta:		NAČRT GRADBENIH KONSTRUKCIJ ZIS KONSTRUKCIJE OBJEKTOV	
il. nabe:		TLORIS		il. št. CC:		1:100	
il. nabe:		arhivska št.		il. št. CC:		marc 2021	
il. nabe:		1004.0044.00		il. št. CC:		SITUACIJA SITUACIJA 100	
il. nabe:		002.2161		il. št. CC:		G.201	
il. nabe:		002.2162		il. št. CC:		STOLP d.o.o. načrtovanje svetovanje	
il. nabe:		6/20		il. št. nabe:		0221-07620	