


REKONSTRUKCIJA JP 668701 KOBARID - TRNOVO od km 0.0 do km 0.240

Kamnita zložba KZ1 M 1:50

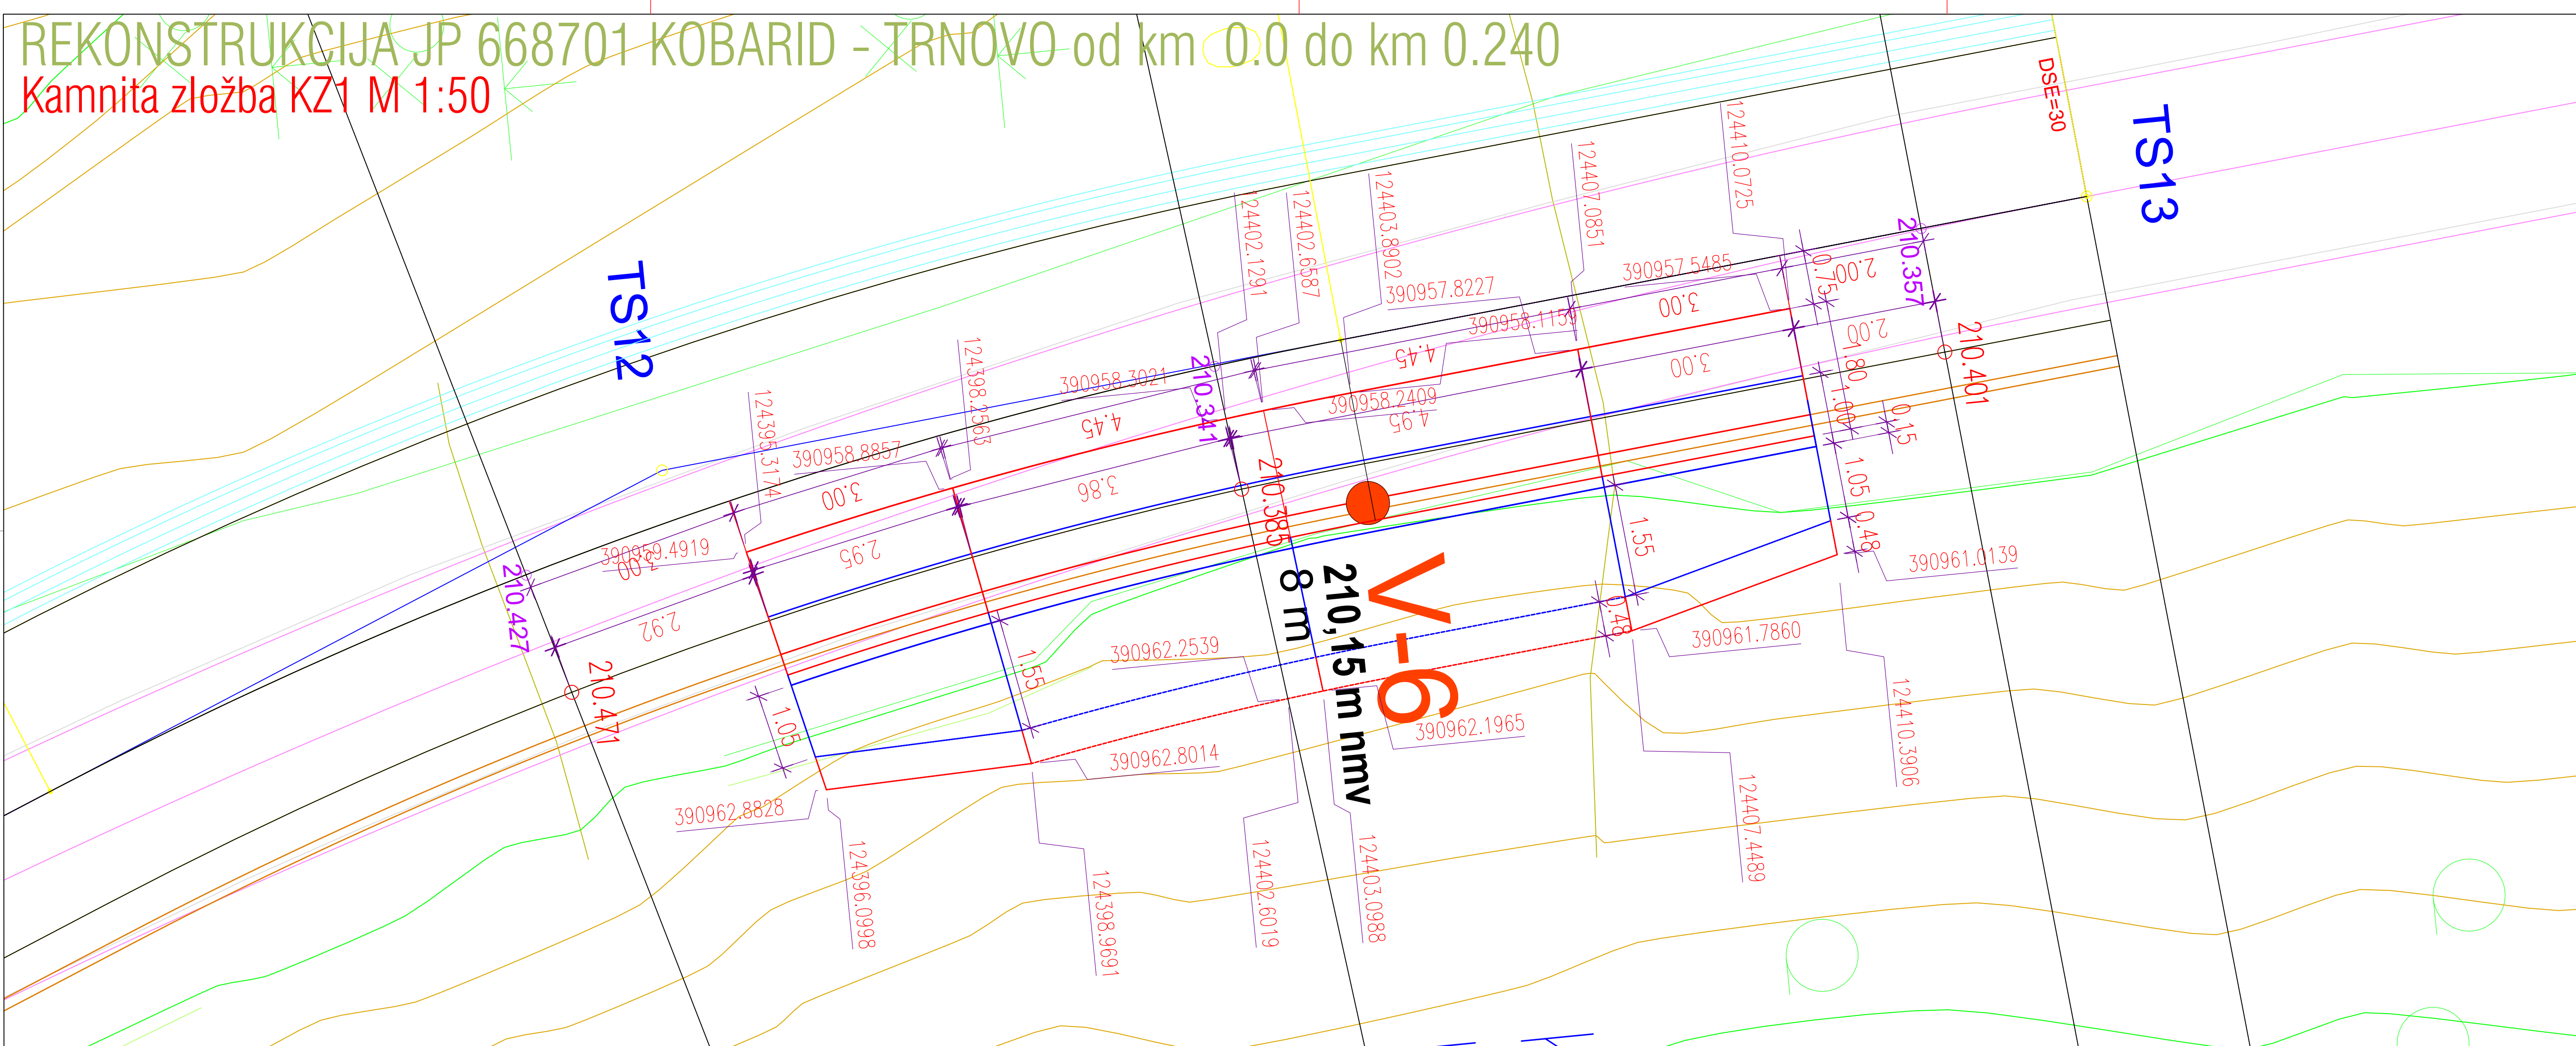

REKONSTRUCIJA JP 668701 KOBARID - TNOVO od km 0.0 do km 0.240

NAČRT GRAD. KONSTRUKCIJ 2/1

Kamnita zložba KZ1

TLORIS OBJEKTA:
M 1:50

sprememba: opis spremembe:		datum:		podpis:	
projektant:		ime in priimek:		IŠ:	
		OVP: ROMAN ANZELJIC u.d.i.g.		G-0676	
		OP: LOJK BOJAN u.d.i.g.		G-1426	
investitor:		objekt:			
DIREKCIJA REPUBLIKE SLOVENIJE ZA INFRASTRUKTURO		REKONSTRUKCIJA JP 668701 KOBARID - TRNOVO od km 0.0 do km 0.240			
Sektor za investicije v ceste		del objekta:			
Tržaška 19, 1000 LJUBLJANA		NAČRT GRADBENIH KONSTRUKCIJ 2/3 KONSTRUKCIJE OBJEKTOV			
št. proj.:	665/20	št. načrta:	02/21-07	šifra CC:	
faz:	PZI	merilo:	1:50	datum:	marec 2021
opis risbe:	TLORIS	del risbe:	KZ1 SITUACIJA 50		
št. odseka:	arhivska št.:	faz/objekt:	šifra risbe:		
JP 668701	1004.0044.00	002.2161 002.2162	G.201		
št. priloge:	7/20	avtor risbe:	STOLP d.o.o. načrtovanje svetovanje		
		ident.št. risbe:	02/21-07/7/20		

MATERIALI

BETONI:
krovnna plošča
konzole, grede, oporniki, parape

betoni kamnitih oblog
podložni in naklonski beton

ARMATURA:

rebrasta armatura:
jeklo za prednapenjanje: /
geotehnična sidra: /

JEKLO:


konstrukcijsko jeklo S235 J2, z

Zaščitni sloj betona v stiku z :

Zaščita konstrukcije pred vod
· uporabi se vodotesni bet
· dilatacijski stik se zaščiti

REKONSTRUKCIJA JP 668701 KOBARID - TRNOVO od km 0.0 do km 0.240

Kamnita zložba KZ1 M 1:50

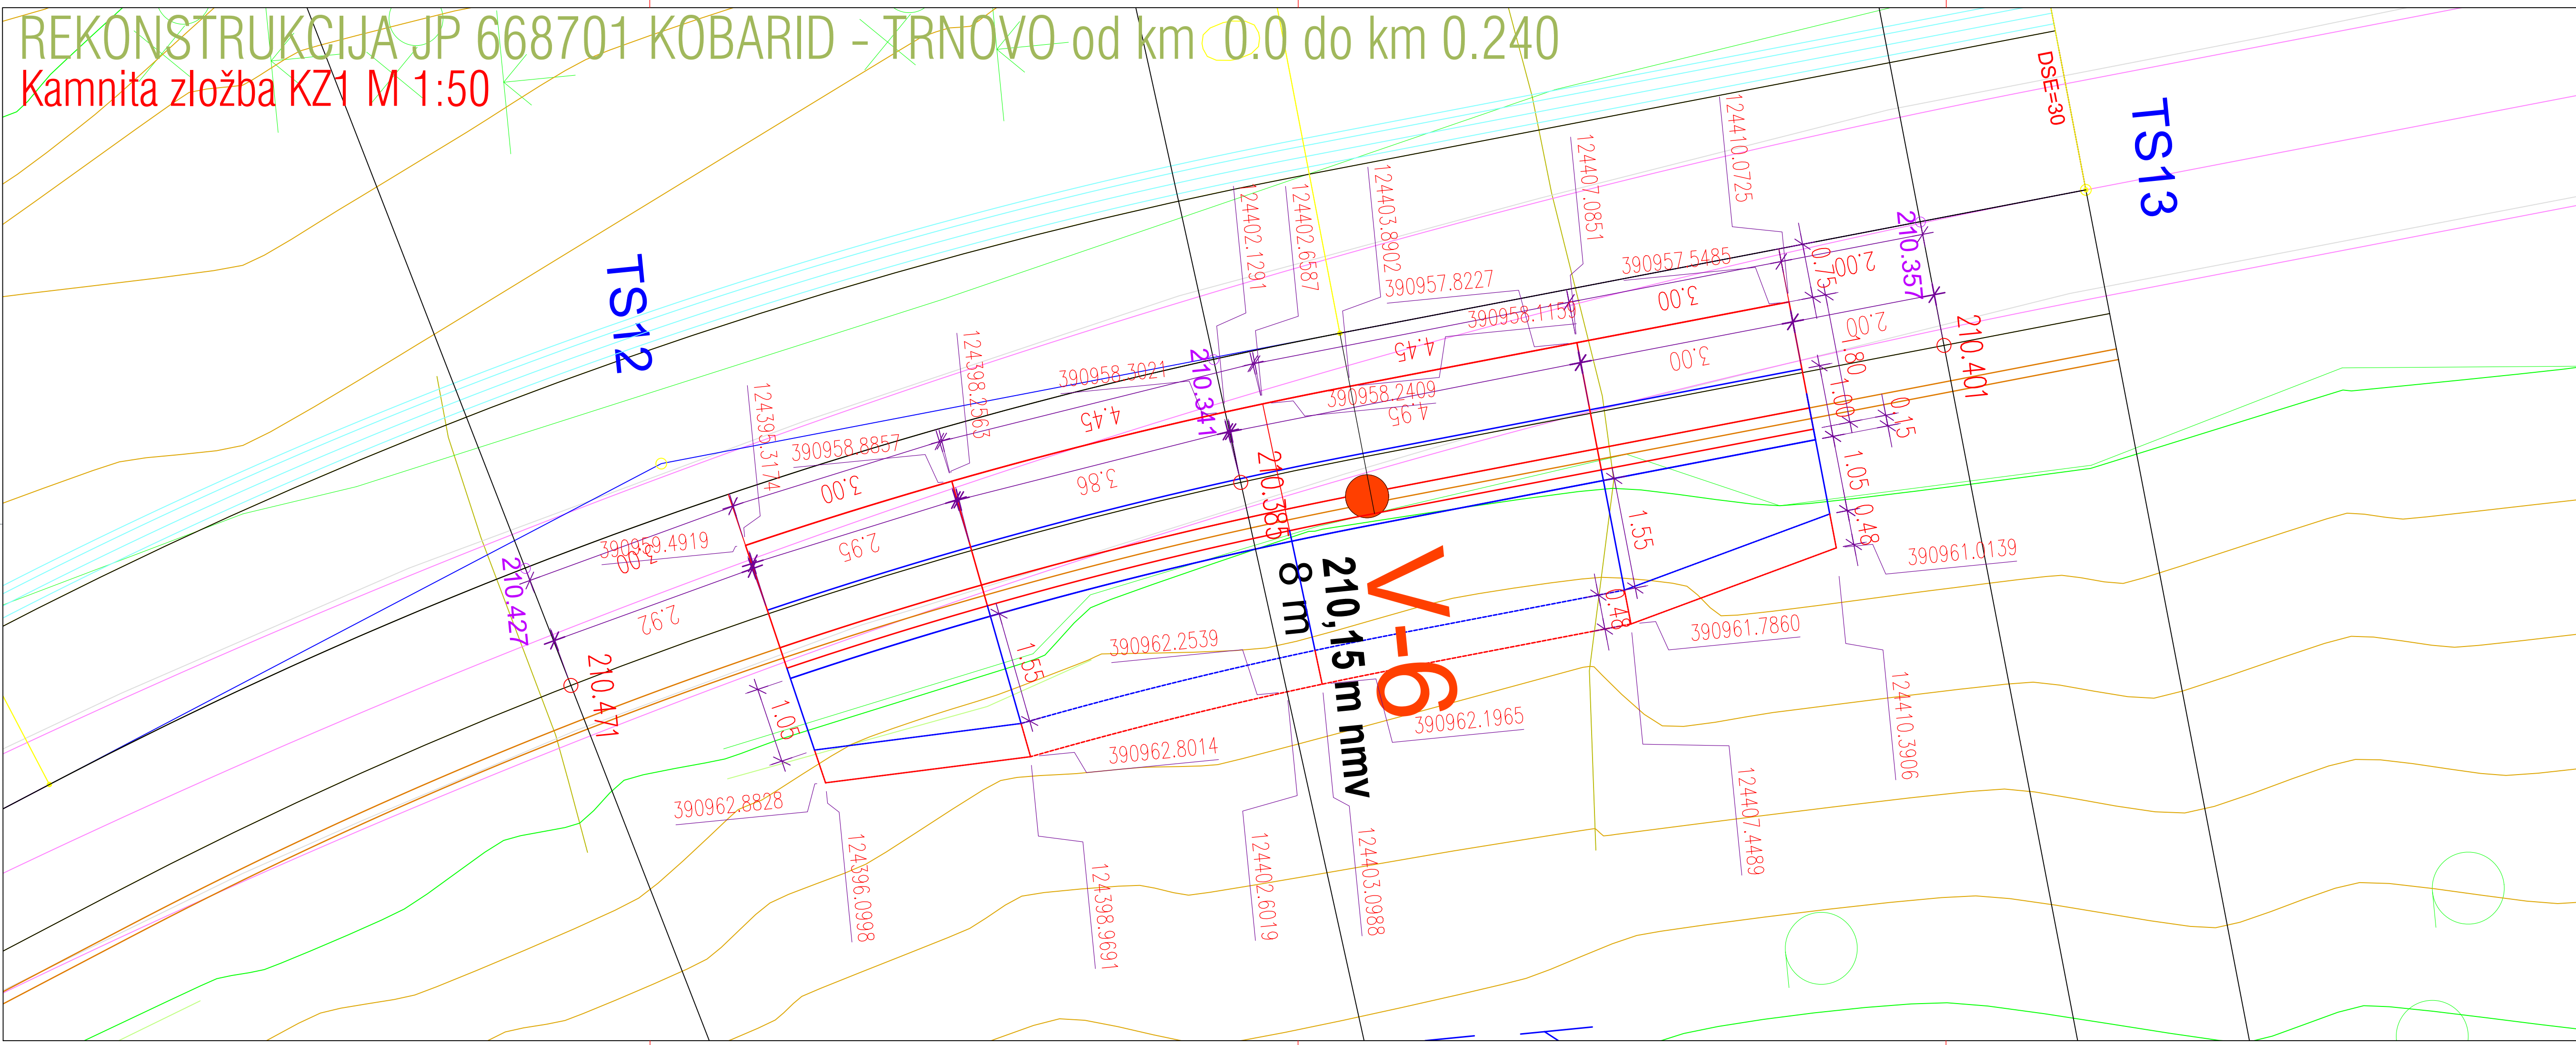

REKONSTRUCIJA JP 668701 KOBARID - TNOVO od km 0.0 do km 0.240

NAČRT GRAD. KONSTRUKCIJ 2/1

Kamnita zložba KZ1

TLORIS OBJEKTA:
M 1:50

sprememba: opis spremembe:		datum:		podpis:	
projektant:		ime in priimek:		IŠ:	
		OVP: ROMAN ANZELJIC u.d.i.g.		G-0676	
		OP: LOJK BOJAN u.d.i.g.		G-1426	
investitor:		objekt:			
DIREKCIJA REPUBLIKE SLOVENIJE ZA INFRASTRUKTURO		REKONSTRUKCIJA JP 668701 KOBARID - TRNOVO od km 0.0 do km 0.240			
Sektor za investicije v ceste		del objekta:			
Tržaška 19, 1000 LJUBLJANA		NAČRT GRADBENIH KONSTRUKCIJ 2/3 KONSTRUKCIJE OBJEKTOV			
št. proj.:	665/20	št. načrta:	02/21-07	šifra CC:	
faz:	PZI	merilo:	1:50	datum:	marec 2021
opis risbe:	TLORIS	del risbe:	KZ1 SITUACIJA 50		
št. odseka:	arhivska št.:	faz/objekt:	šifra risbe:		
JP 668701	1004.0044.00	002.2161 002.2162	G.201		
št. priloge:	7/20	avtor risbe:	STOLP d.o.o. načrtovanje svetovanje		
		ident.št. risbe:	02/21-07/7/20		