

LEGENDA


- predviden vodovod
- VODA — VODA obstoječi vodovod
- VODA X VODA X obstoječi vodovod - SE UKINE
- MET — MET — MET predvidena meteorna kanalizacija
- meja DPN

**Situacija vodovoda
od km 13+220 do km 13+540
M 1:500**



		REPUBLIKA SLOVENIJA MINISTRSTVO ZA INFRASTRUKTURO DIREKCIJA REPUBLIKE SLOVENIJE ZA INFRASTRUKTURO	
POČEVAJALEC:		NAZIV PROJEKTA: VZHODNA OBVOZNIKA HRPELJ IN KOZINA NA GLAVNI CESTI G1-70354 OBROV-KOZINA od km 12+620 do km 14+440	
ODGOVORNI VODJA PROJEKTA: Dejan REP, univ. dipl. inž. grad.		NAZIV NAČRTA: VODOVOD	
ODGOVORNI PROJEKTANT: Metka JEREB, univ. dipl. inž. grad.		OPIS RISBE: Situacija vodovoda od km 13+220 do km 13+540	
IDENT. ŠT. IZS: G-3542		MERILO: 1:500	
IDENT. ŠT. IZS: G-3640		ŠT. PROJEKTA: 113-18E	
IDENT. ŠT. IZS:		ŠT. NAČRTA: 113-18E/3-6	
IDENT. ŠT. IZS:		VRSTA NAČRTA: 3/6 Načrti gradbenih konstrukcij in drugi gradbeni načrti	
IDENT. ŠT. IZS:		ŠIFRA CC: CC-SI 2212	
IDENT. ŠT. IZS:		VRSTA PROJEKTA: PZI	
IDENT. ŠT. IZS:		DATUM PROJEKTA: april 2020	
IDENT. ŠT. IZS:		DATUM RISBE: april 2020	
ŠT. ODSEKA: 0354		ŠIFRA RISBE: G.302	
ARHIVSKA ŠT.: 0025.00		PROSTOR ZA ČRTNO KODO:	
FAZA OBJEKTA: 004.2207		AVTOR RISBE: GINEX International d.o.o.	
ŠT. PRILOGE: 02		IDENT. ŠT. RISBE: 113-18E/3-6/02	

Vse pravice pridržane. Projektna dokumentacija je last podjetja GINEX International d.o.o., ki je tudi nosilec avtorskih pravic. Brez poverljivosti ni dovoljena uporaba ali razmnoževanje dokumentacije niti v delni niti v kakršni koli drugi obliki.

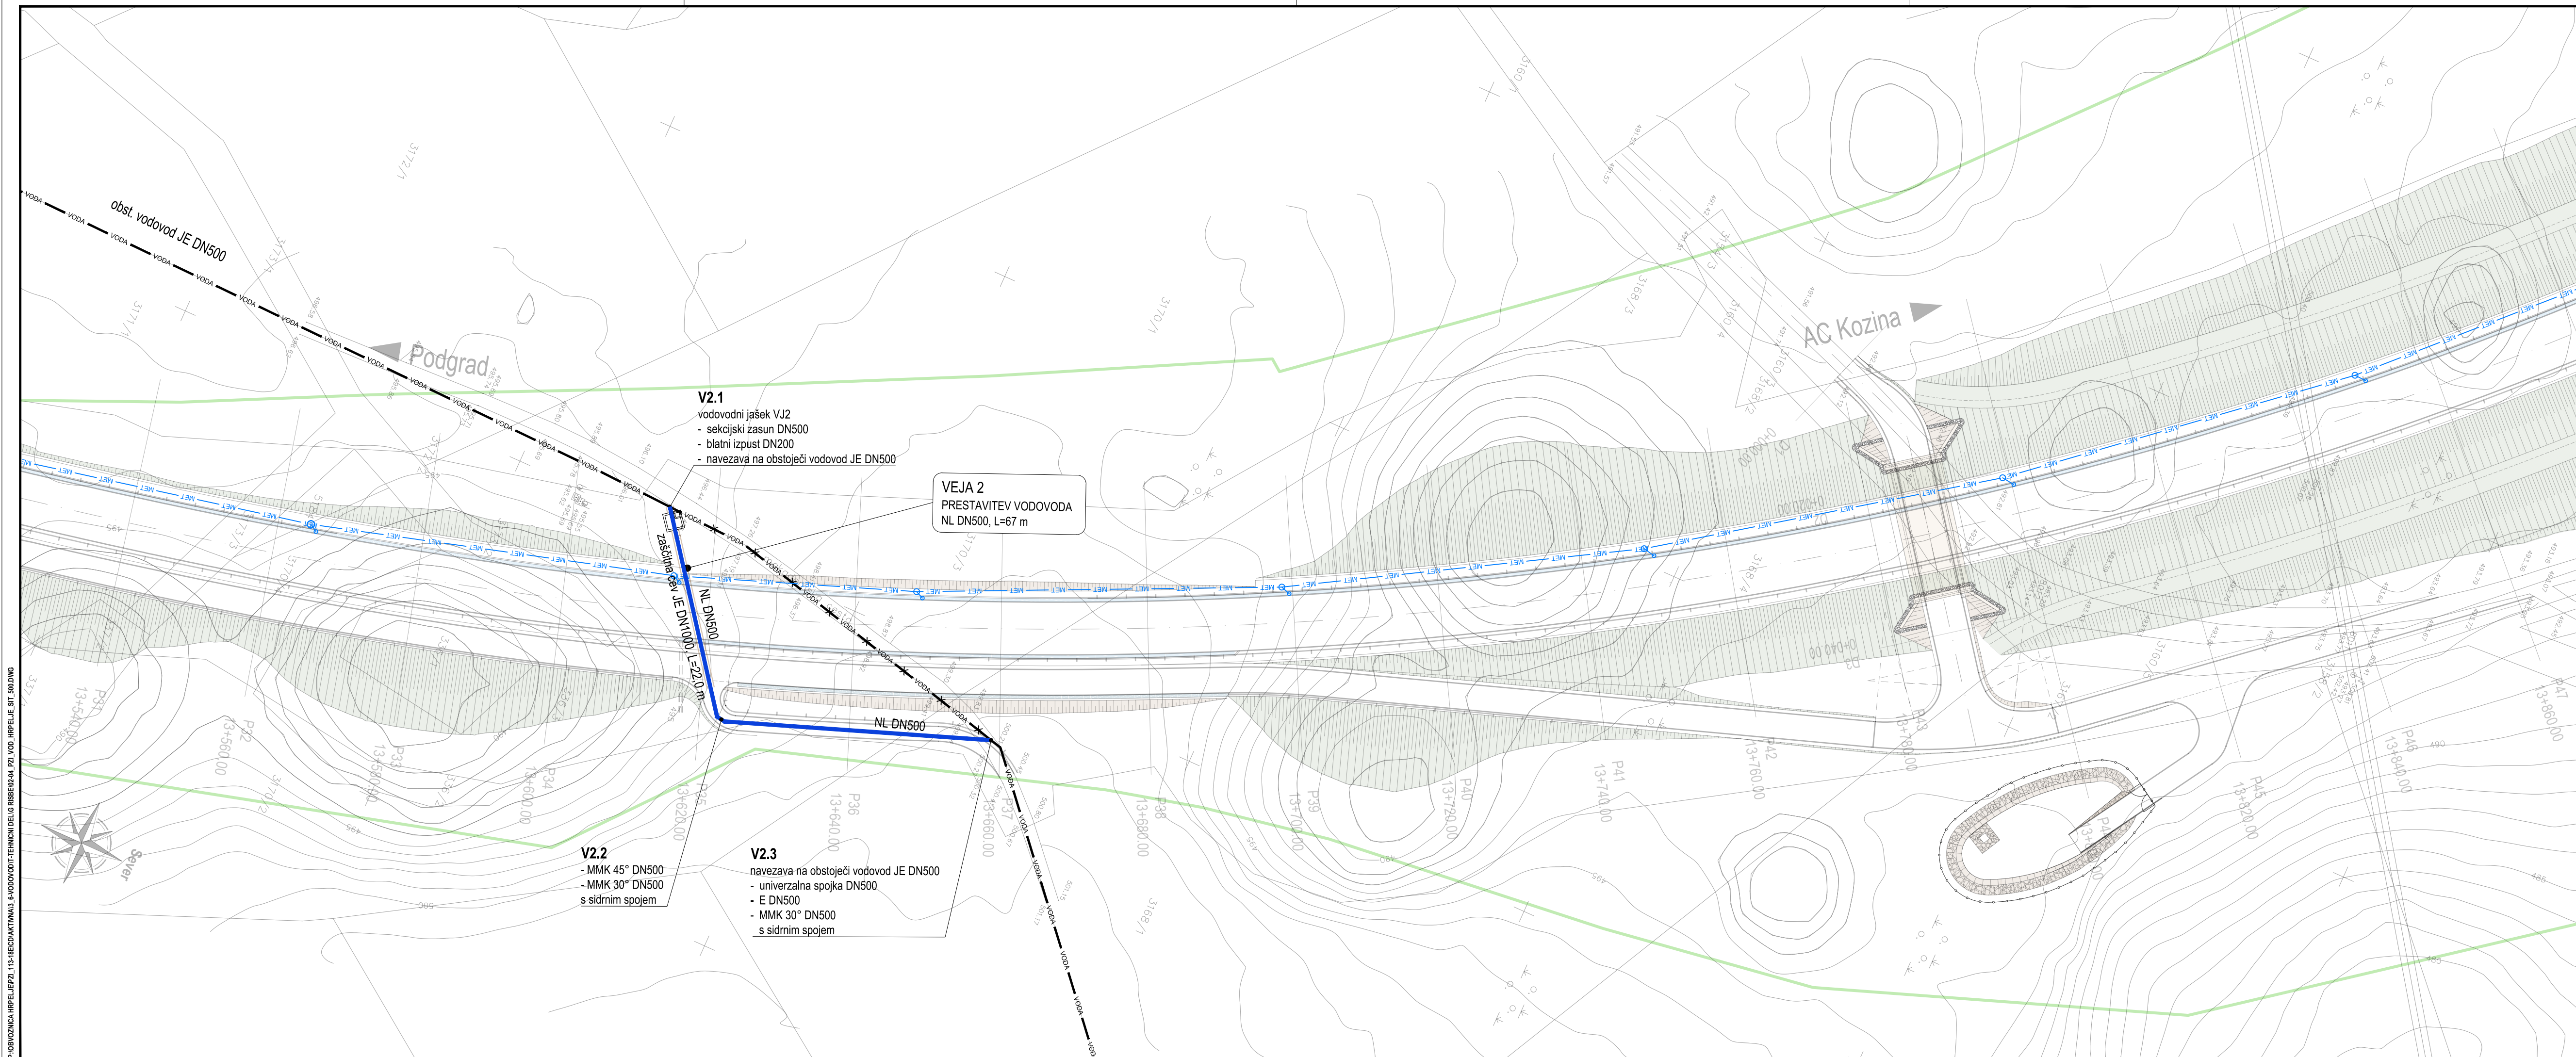

LEGENDA


- predviden vodovod
- VODA — VODA — obstoječi vodovod
- VODA X VODA X — obstoječi vodovod - SE UKINE
- MET — MET — MET — predvidena meteorna kanalizacija
- meja DPN

Situacija vodovoda od km 13+540 do km 13+840 M 1:500



		REPUBLIKA SLOVENIJA MINISTRSTVO ZA INFRASTRUKTURO DIREKCIJA REPUBLIKE SLOVENIJE ZA INFRASTRUKTURO	
POZEVNAJALEC: Dejan REP, univ. dipl. inž. grad.		NAZIV PROJEKTA: VZHODNA OBVOZNIKA HRPELJ IN KOZINA NA GLAVNI CESTI G1-70354 OBROV-KOZINA od km 12+620 do km 14+440	
ODGOVORNI VODJA PROJEKTA: Dejan REP, univ. dipl. inž. grad.		NAZIV NAČRTA: VODOVOD	
ODGOVORNI PROJEKTANT: Metka JEREB, univ. dipl. inž. grad.		OPIS RISBE: Situacija vodovoda od km 13+540 do km 13+840	
IDENT. ŠT. IZS: G-3542		MERILO: 1:500	
IDENT. ŠT. IZS: G-3640		ŠT. PROJEKTA: 113-18E	
IDENT. ŠT. IZS: G-3640		ŠT. NAČRTA: 113-18E/3-6	
IDENT. ŠT. IZS: G-3640		VRSTA NAČRTA: 3/6 Načrti gradbenih konstrukcij in drugi gradbeni načrti	
IDENT. ŠT. IZS: G-3640		ŠIFRA CC: CC-SI 2212	
IDENT. ŠT. IZS: G-3640		VRSTA PROJEKTA: PZI	
IDENT. ŠT. IZS: G-3640		DATUM PROJEKTA: april 2020	
IDENT. ŠT. IZS: G-3640		DATUM RISBE: april 2020	
IDENT. ŠT. IZS: G-3640		AVTOR RISBE: GINEX International d.o.o.	
IDENT. ŠT. IZS: G-3640		IDENT. ŠT. IZS: 113-18E/3-6/03	
IDENT. ŠT. IZS: G-3640		ŠT. ODSEKA: 0354	
IDENT. ŠT. IZS: G-3640		ARHIVSKA ŠT.: 0025.00	
IDENT. ŠT. IZS: G-3640		FAZA OBJEKTA: 004.2207	
IDENT. ŠT. IZS: G-3640		ŠIFRA RISBE: G.302	
IDENT. ŠT. IZS: G-3640		PROSTOR ZA ČRTNO KODO:	
IDENT. ŠT. IZS: G-3640		ŠT. PRILOGE: 03	

PLOVNIŠKA HRPELJE, PZI, 1:500, VEŠTAČINSKI INženjERSKI BIROJ GINEX International d.o.o.

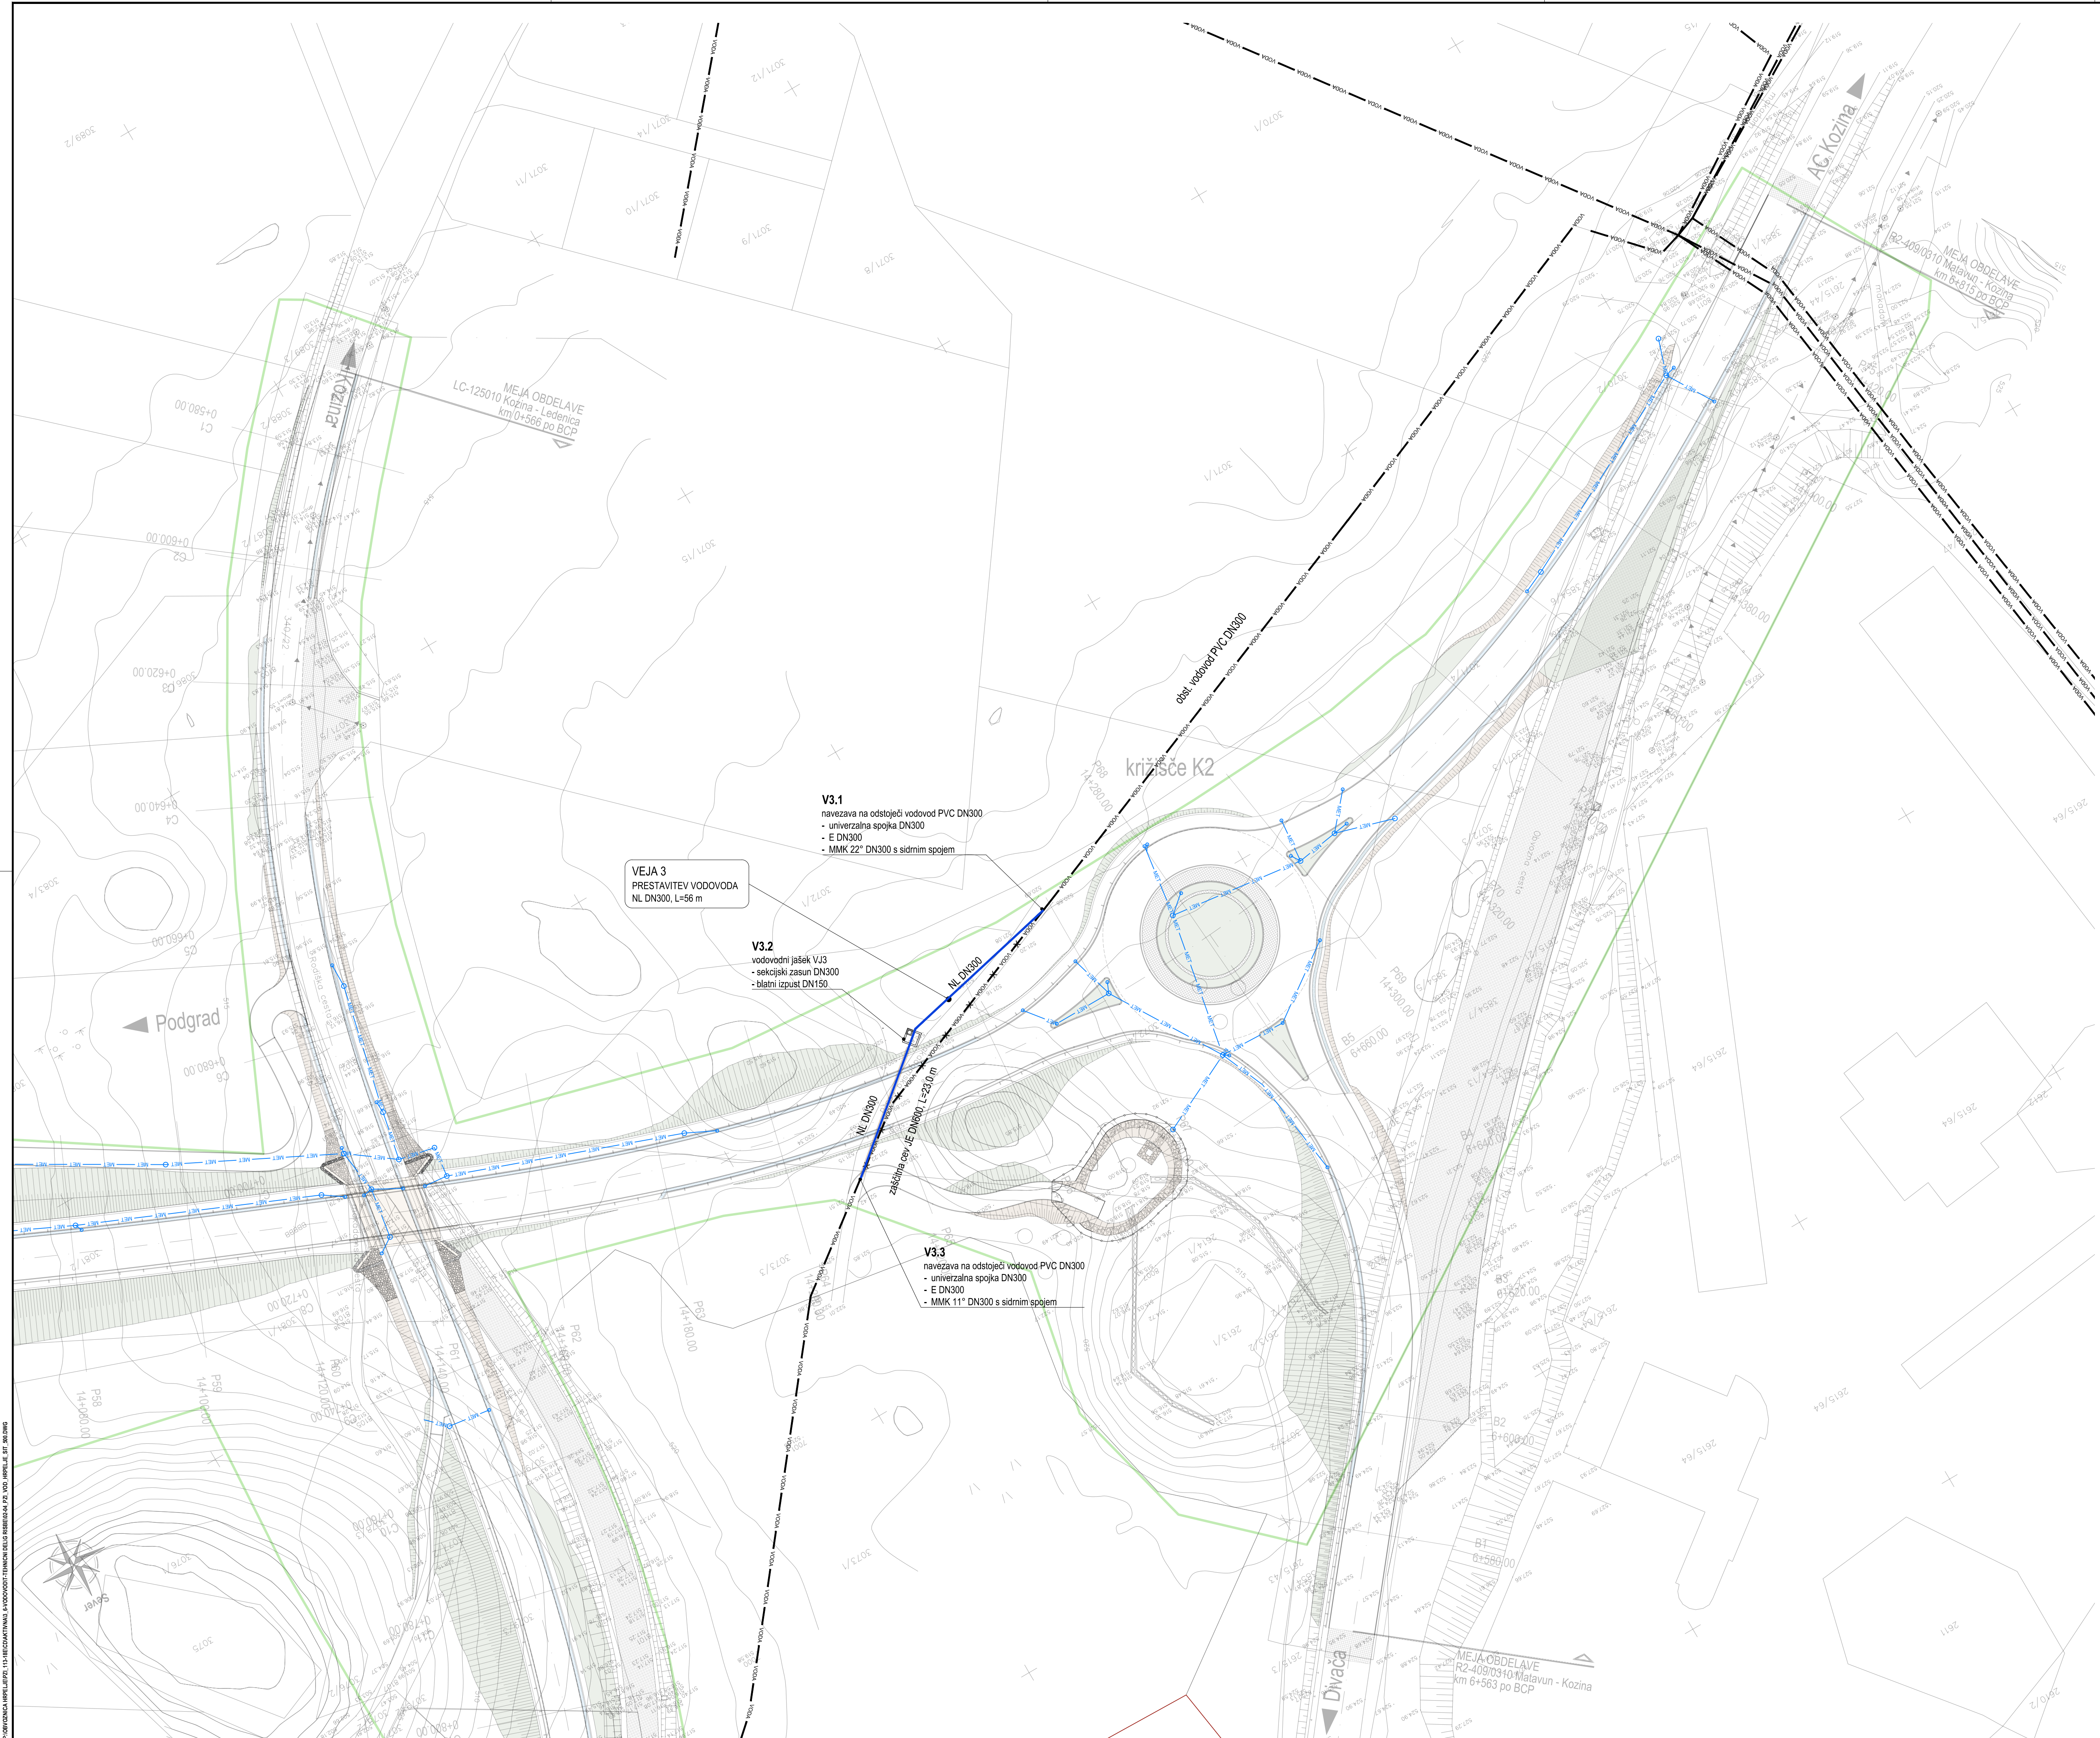

LEGENDA

- predviden vodovod
- obstoječi vodovod
- - - obstoječi vodovod - SE UKINE
- predvidena meteorna kanalizacija
- meja DPN

**Situacija vodovoda
od km 14+080 do km 14+440
M 1:500**



PROJEKANT: Dejan REP, univ. dipl. inž. grad.		INVESTITOR: REPUBLIKA SLOVENIJA MINISTRSTVO ZA INFRASTRUKTURO DIREKCIJA REPUBLIKE SLOVENIJE ZA INFRASTRUKTURO	
OSOJENI VODJA PROJEKTA: Dejan REP, univ. dipl. inž. grad.		NAZIV PROJEKTA: VZHODNA OBOVZNA HRPELJI IN KOZINA NA GLAVNI CESTI G1-70354 OBROV-KOZINA od km 12+620 do km 14+440	
OSOJENI PROJEKANT: Metka JEREB, univ. dipl. inž. grad.		NADZI NAČRTA: VODOVOD	
PROJEKANT SODELAVEC:		OPIS RIBE: Situacija vodovoda od km 14+080 do km 14+440	
PROJEKANT SODELAVEC:		MERILO: 1:500	
ST. OSNOVA: 0354		ST. PROJEKTA: 113-18E	
AVTOR RIBE: 0025.00		ST. NAČRTA: 113-18E/3-6	
PROJEKTIRANJE: 004.2207		VRSTA NAČRTA: 3/6 Načrti gradbenih konstrukcij in drugi gradbeni načrti	
AVTOR PROJEKTA: 004.2207		VRSTA PROJEKTA: PZI	
PROJEKTIRANJE: 004.2207		DATUM PROJEKTA: april 2020	
PROJEKTIRANJE: 004.2207		DATUM RIBE: april 2020	
PROJEKTIRANJE: 004.2207		PROJEKTIRANJE: 004.2207	
PROJEKTIRANJE: 004.2207		PROJEKTIRANJE: 004.2207	

PLOŠČINA HRPELJI, IZ SREDNJEVIŠNJE VEŠČINSKE TISKARNE DELA BILJEŽKA 4 PZ, VOD. HRPELJE, ST. 361/2019