
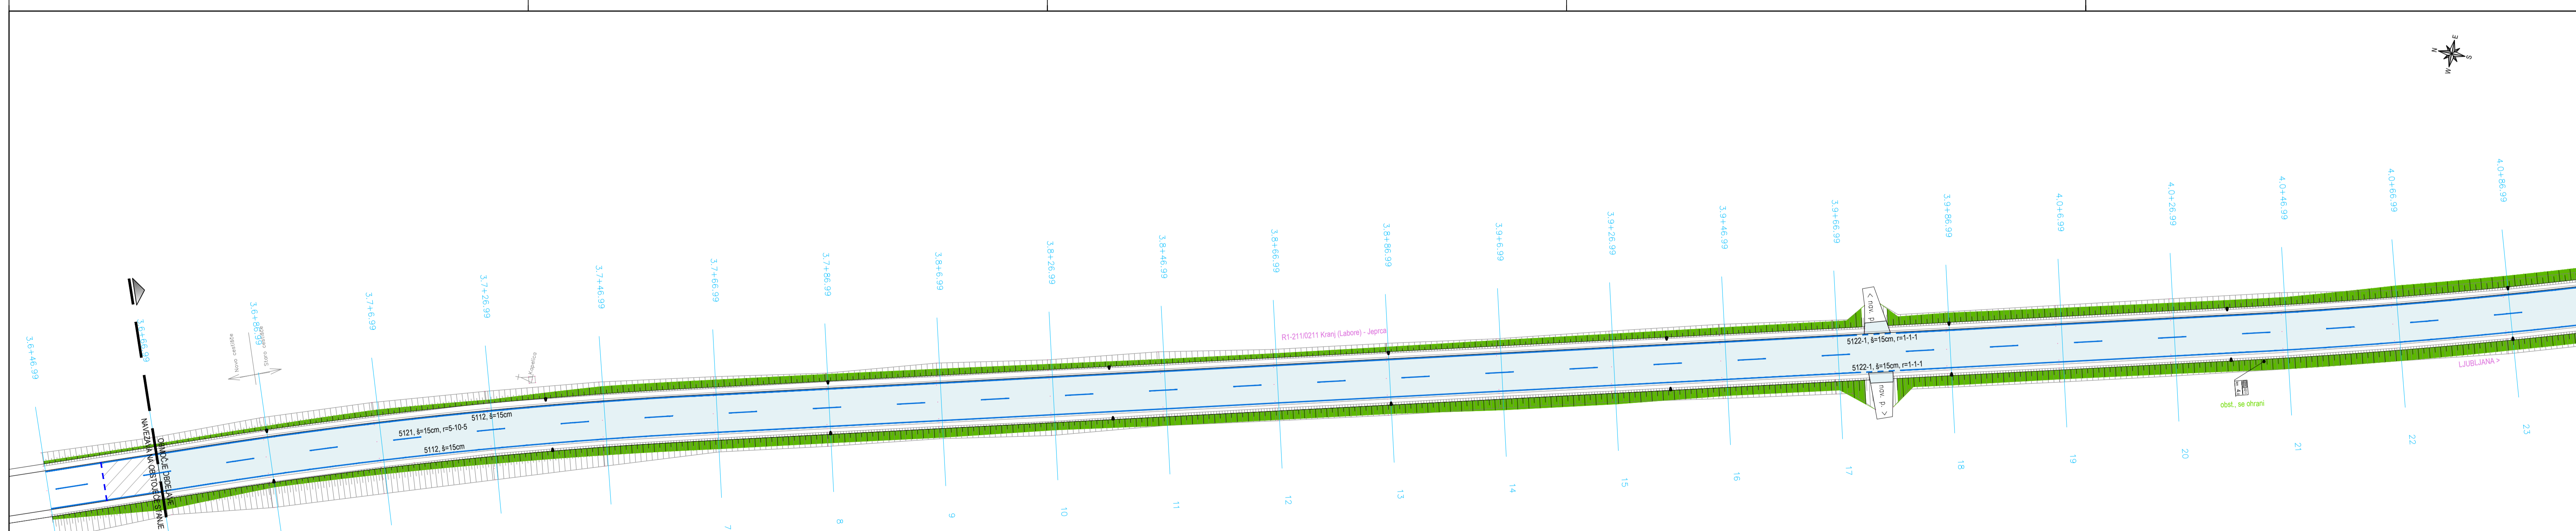



Izvedba: REPUBLIKA SLOVENIJA, MINISTRSTVO ZA INFRASTRUKTURO DIREKCIJA REPUBLIKE SLOVENIJE ZA INFRASTRUKTURO Tržaška cesta 19, 1000 Ljubljana		Objekt: Izvedba rečičke na R1-211/0211 Kranj (Labore) - Jecpra od km 3,687 do km 8,202	
Projektant:  gorenjaka gradbena družba <small>Projektiranje, inženjering, gradnja in vzdrževanje objekтов stavbe in niske gradnje d.o.o.</small> <small>VOLEKOVA CESTA 19 • SI-1000 LJUBLJANA • TEL: 01 25 22 22 22 • WWW.GGD.GOV.SI • E-MAIL: INFO@GGD.GOV.SI</small>		Vrsta izvedbenega načrta: IZVEDBENI NAČRT ZA IZVEDBO	
Odl. izdelovalec izvedbenega načrta: mag. Andreja Strupi Pavlin, univ. dipl. inž. grad. G-0481		Vrsta izvedbenega načrta: P-46/19	
Odbdelava: Anže Jerman, dipl. inž. gradb. (VS)		Vrsta izvedbenega načrta: 2 - načrt ceste	
S. oddaja: 0211 0212		Vrsta dokumentacije: G.103	
Datum: september 2020		Merilo: 1:500	
Priloge: 2.4.3.02		Sifra prilože: Prostor za črtno kodo:	

- LEGENDA:
- jeklena varnostna ograja (N2 W5)
 - jeklena varnostna ograja (H1 W4)
 - cestni smernik
 - cestna svetilka



Izvedba: REPUBLIKA SLOVENIJA, MINISTRSTVO ZA INFRASTRUKTURO DIREKCIJA REPUBLIKE SLOVENIJE ZA INFRASTRUKTURO Tržaška cesta 19, 1000 Ljubljana		Objekt: Izvedba rečičke na R1-211/0211 Kranj (Labore) - Jecpra od km 3,687 do km 8,202	
Projektant:  gorenjaka gradbena družba <small>Projektiranje, inženjering, gradnja in vzdrževanje objekтов stavbe in niske gradnje d.o.o.</small> <small>VOLEKOVA CESTA 19 • SI-1000 LJUBLJANA • TEL: 01 25 22 22 22 • WWW.GGD.GOV.SI • E-MAIL: INFO@GGD.GOV.SI</small>		Vrsta izvedbenega načrta: IZVEDBENI NAČRT ZA IZVEDBO	
Odl. izdelovalec izvedbenega načrta: mag. Andreja Strupi Pavlin, univ. dipl. inž. grad. G-0481		Vrsta izvedbenega načrta: P-46/19	
Odbdelava: Anže Jerman, dipl. inž. gradb. (VS)		Vrsta izvedbenega načrta: 2 - načrt ceste	
S. oddaja: 0211 0212		Vrsta dokumentacije: G.103	
Datum: september 2020		Merilo: 1:500	
Priloge: 2.4.3.01		Sifra prilože: Prostor za črtno kodo:	

- LEGENDA:
- jeklena varnostna ograja (N2 W5)
 - jeklena varnostna ograja (H1 W4)
 - cestni smernik
 - cestna svetilka