
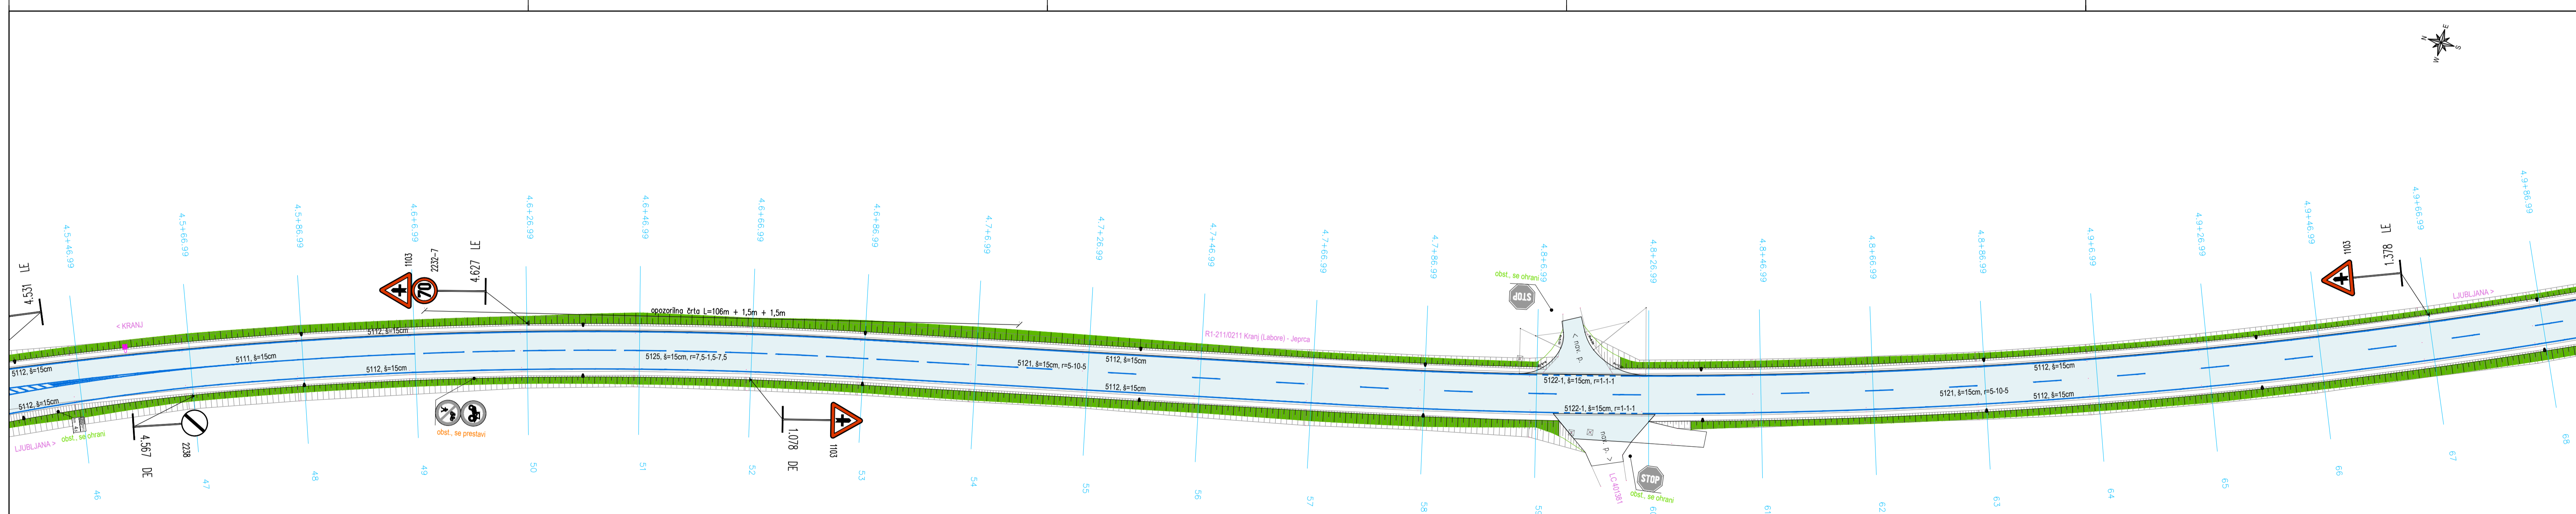



- LEGENDA:**
- jeklena varnostna ograja (N2 W5)
 - jeklena varnostna ograja (H1 W4)
 - cestni smernik
 - cestna svetilka

Investitor: REPUBLIKA SLOVENIJA, MINISTRSTVO ZA INFRASTRUKTURO DIREKCIJA REPUBLIKE SLOVENIJE ZA INFRASTRUKTURO Tržaška cesta 19, 1000 Ljubljana		Objekt: Izvedba rečišča na R1-211/0211 Kranj (Labore) - Jecpra od km 3,687 do km 8,202	
Projektant:  gornjaka gradbena družba , projektiranje, inženjering, gradnja in vzdrževanje objektnih stavb in mreže gradnje d.o.o. VOJKOVA CESTA 28 • SI-1000 LJUBLJANA • TEL: 01 251 2333 • WWW.GD-GORNJAKA.SI • E-MAIL: INFO@GD-GORNJAKA.SI		Vrsta izvedbenega načrta: IZVEDBENI NAČRT ZA IZVEDBO	
Odg. izdelovalec izvedbenega načrta: mag. Andreja Strupi Pavlin, univ. dipl. inž. grad. G-0481		Št. izvedbenega načrta: P-46/19	Vršilna načrta: 2 - načrt ceste
Datum: september 2020		Merilo: 1:500	Priloge: 2.4.3.04
S. odzaka: 0211 0212		Arhivska številka: 0013.00	Vrsta dokumentacije: 007.2102
Sifra priloge: G.103		Prostor za črtno kodo:	



- LEGENDA:**
- jeklena varnostna ograja (N2 W5)
 - jeklena varnostna ograja (H1 W4)
 - cestni smernik
 - cestna svetilka

Investitor: REPUBLIKA SLOVENIJA, MINISTRSTVO ZA INFRASTRUKTURO DIREKCIJA REPUBLIKE SLOVENIJE ZA INFRASTRUKTURO Tržaška cesta 19, 1000 Ljubljana		Objekt: Izvedba rečišča na R1-211/0211 Kranj (Labore) - Jecpra od km 3,687 do km 8,202	
Projektant:  gornjaka gradbena družba , projektiranje, inženjering, gradnja in vzdrževanje objektnih stavb in mreže gradnje d.o.o. VOJKOVA CESTA 28 • SI-1000 LJUBLJANA • TEL: 01 251 2333 • WWW.GD-GORNJAKA.SI • E-MAIL: INFO@GD-GORNJAKA.SI		Vrsta izvedbenega načrta: IZVEDBENI NAČRT ZA IZVEDBO	
Odg. izdelovalec izvedbenega načrta: mag. Andreja Strupi Pavlin, univ. dipl. inž. grad. G-0481		Št. izvedbenega načrta: P-46/19	Vršilna načrta: 2 - načrt ceste
Datum: september 2020		Merilo: 1:500	Priloge: 2.4.3.03
S. odzaka: 0211 0212		Arhivska številka: 0013.00	Vrsta dokumentacije: 007.2102
Sifra priloge: G.103		Prostor za črtno kodo:	