


IZVEDBENI NAČRT ZA IZVEDBO S. izvedbenega načrta: P-46/19 Vršilna načrta: 2 - načrt ceste Vsebinska riba: SITUACIJA PROMETNE UREDITVE list 6	
Datum: september 2020 Merilo: 1:500 Priloga: 2.4.3.06	
S. oddaja: 0211 0212 Arhivska številka: 0013.00 Vrsta dokumentacije: 007.2102 Sifra priloge: G.103	

- LEGENDA:
- jeklena varnostna ograja (N2 W5)
  - jeklena varnostna ograja (H1 W4)
  - cestni smernik
  - cestna svetilka

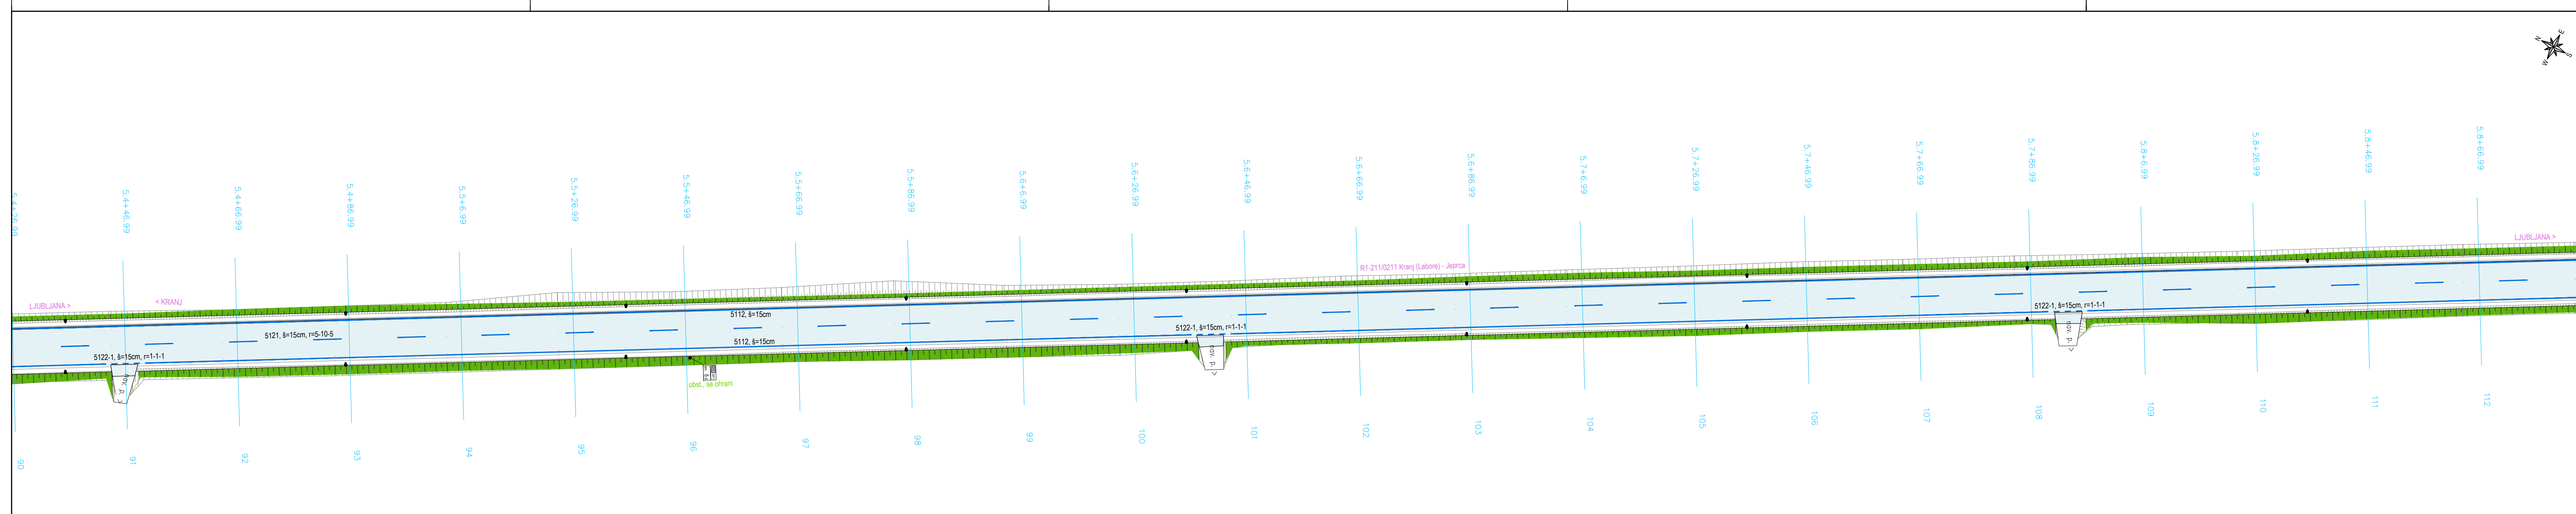

IZVEDBENI NAČRT ZA IZVEDBO S. izvedbenega načrta: P-46/19 Vršilna načrta: 2 - načrt ceste Vsebinska riba: SITUACIJA PROMETNE UREDITVE list 5	
Datum: september 2020 Merilo: 1:500 Priloga: 2.4.3.05	
S. oddaja: 0211 0212 Arhivska številka: 0013.00 Vrsta dokumentacije: 007.2102 Sifra priloge: G.103	

- LEGENDA:
- jeklena varnostna ograja (N2 W5)
  - jeklena varnostna ograja (H1 W4)
  - cestni smernik
  - cestna svetilka