
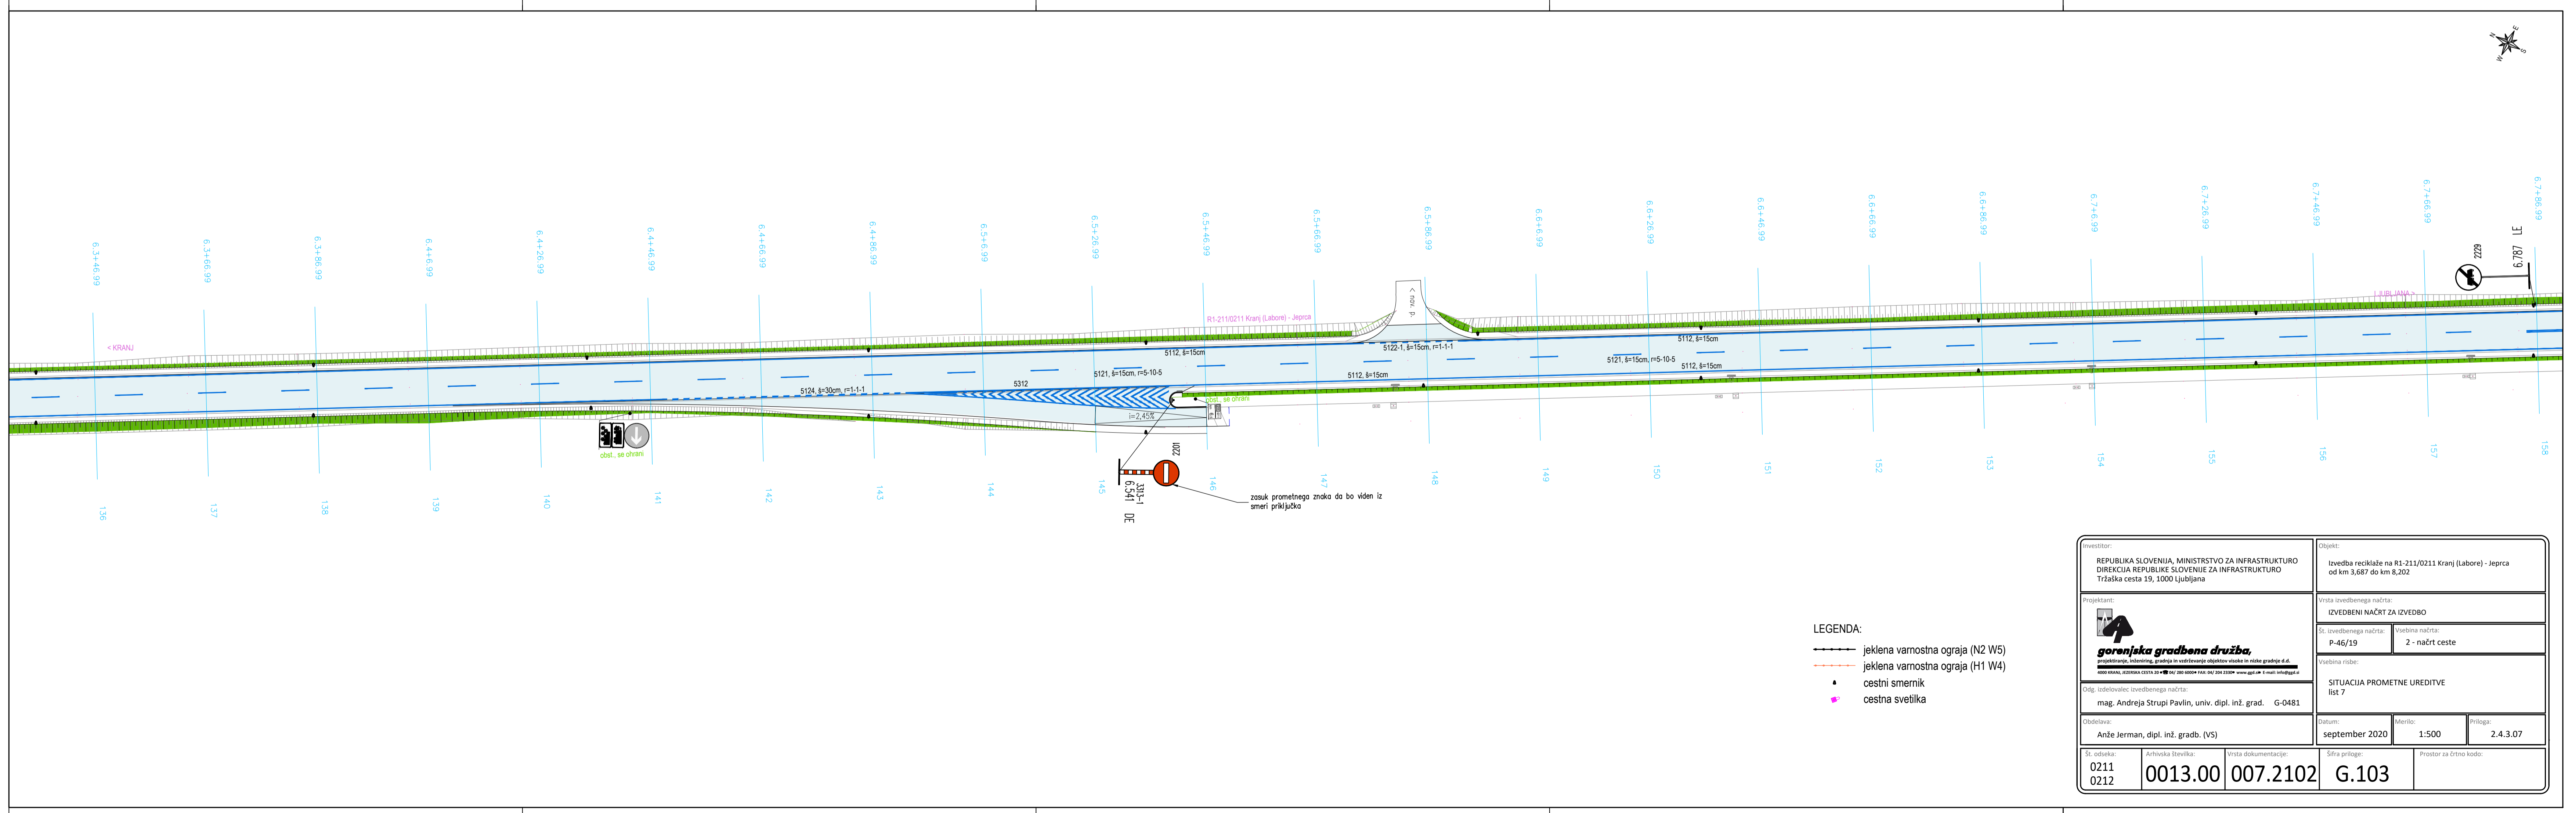



- LEGENDA:
- jeklina varnostna ograja (N2 W5)
 - jeklina varnostna ograja (H1 W4)
 - cestni smernik
 - cestna svetilka

Investitor: REPUBLIKA SLOVENIJA, MINISTRSTVO ZA INFRASTRUKTURO DIREKCIJA REPUBLIKE SLOVENIJE ZA INFRASTRUKTURO Tržaška cesta 19, 1000 Ljubljana		Objekt: Izvedba rečišča na R1-211/0211 Kranj (Labore) - Jevrica od km 3,687 do km 8,202					
Projektant:  gorenjska gradbena družba <small>projektno, inženjersko, gradilno in vzdrževalno podjetje s sodeležbo d.o.o.</small> <small>1000 Ljubljana, Tržaška cesta 19 • t: 01 251 2000 • f: 01 251 2100 • www.ggd.si • e: info@ggd.si</small>		Vrsta izvedbenega načrta: IZVEDBENI NAČRT ZA IZVEDBO					
Odg. izdelovalec izvedbenega načrta: mag. Andreja Strupi Pavlin, univ. dipl. inž. grad. G-0481		S. izvedbenega načrta: P-46/19		Vršilna načrta: 2 - načrt ceste			
Obdelava: Anže Jerman, dipl. inž. gradb. (VS)		Datum: september 2020		Merilo: 1:500		Priloga: 2.4.3.08	
S. oddaka: 0211 0212		Arhivska številka: 0013.00 007.2102		Sifra priloge: G.103		Prostor za črtno kodo:	



- LEGENDA:
- jeklina varnostna ograja (N2 W5)
 - jeklina varnostna ograja (H1 W4)
 - cestni smernik
 - cestna svetilka

Investitor: REPUBLIKA SLOVENIJA, MINISTRSTVO ZA INFRASTRUKTURO DIREKCIJA REPUBLIKE SLOVENIJE ZA INFRASTRUKTURO Tržaška cesta 19, 1000 Ljubljana		Objekt: Izvedba rečišča na R1-211/0211 Kranj (Labore) - Jevrica od km 3,687 do km 8,202					
Projektant:  gorenjska gradbena družba <small>projektno, inženjersko, gradilno in vzdrževalno podjetje s sodeležbo d.o.o.</small> <small>1000 Ljubljana, Tržaška cesta 19 • t: 01 251 2000 • f: 01 251 2100 • www.ggd.si • e: info@ggd.si</small>		Vrsta izvedbenega načrta: IZVEDBENI NAČRT ZA IZVEDBO					
Odg. izdelovalec izvedbenega načrta: mag. Andreja Strupi Pavlin, univ. dipl. inž. grad. G-0481		S. izvedbenega načrta: P-46/19		Vršilna načrta: 2 - načrt ceste			
Obdelava: Anže Jerman, dipl. inž. gradb. (VS)		Datum: september 2020		Merilo: 1:500		Priloga: 2.4.3.07	
S. oddaka: 0211 0212		Arhivska številka: 0013.00 007.2102		Sifra priloge: G.103		Prostor za črtno kodo:	