


Investitor:	REPUBLIKA SLOVENIJA, MINISTRSTVO ZA INFRASTRUKTURO DIREKCIJA REPUBLIKE SLOVENIJE ZA INFRASTRUKTURO Tržaška cesta 19, 1000 Ljubljana
Projektant:	<b>goranjaka gradbena družba</b> projekcijsko, inženjersko, gradilno in vzdrževalno podjetje s.o.o. Miklova ulica 14, 1000 Ljubljana, Slovenija
Objekt:	Izvedba rečišča na R1-211/0211 Kranj (Labore) - Japra od km 3,687 do km 8,202
Obdelava:	mag. Andreja Strupi Pavlin, univ. dipl. inž. grad.
Št. objekta:	0211 0013.0
Št. lista:	0212

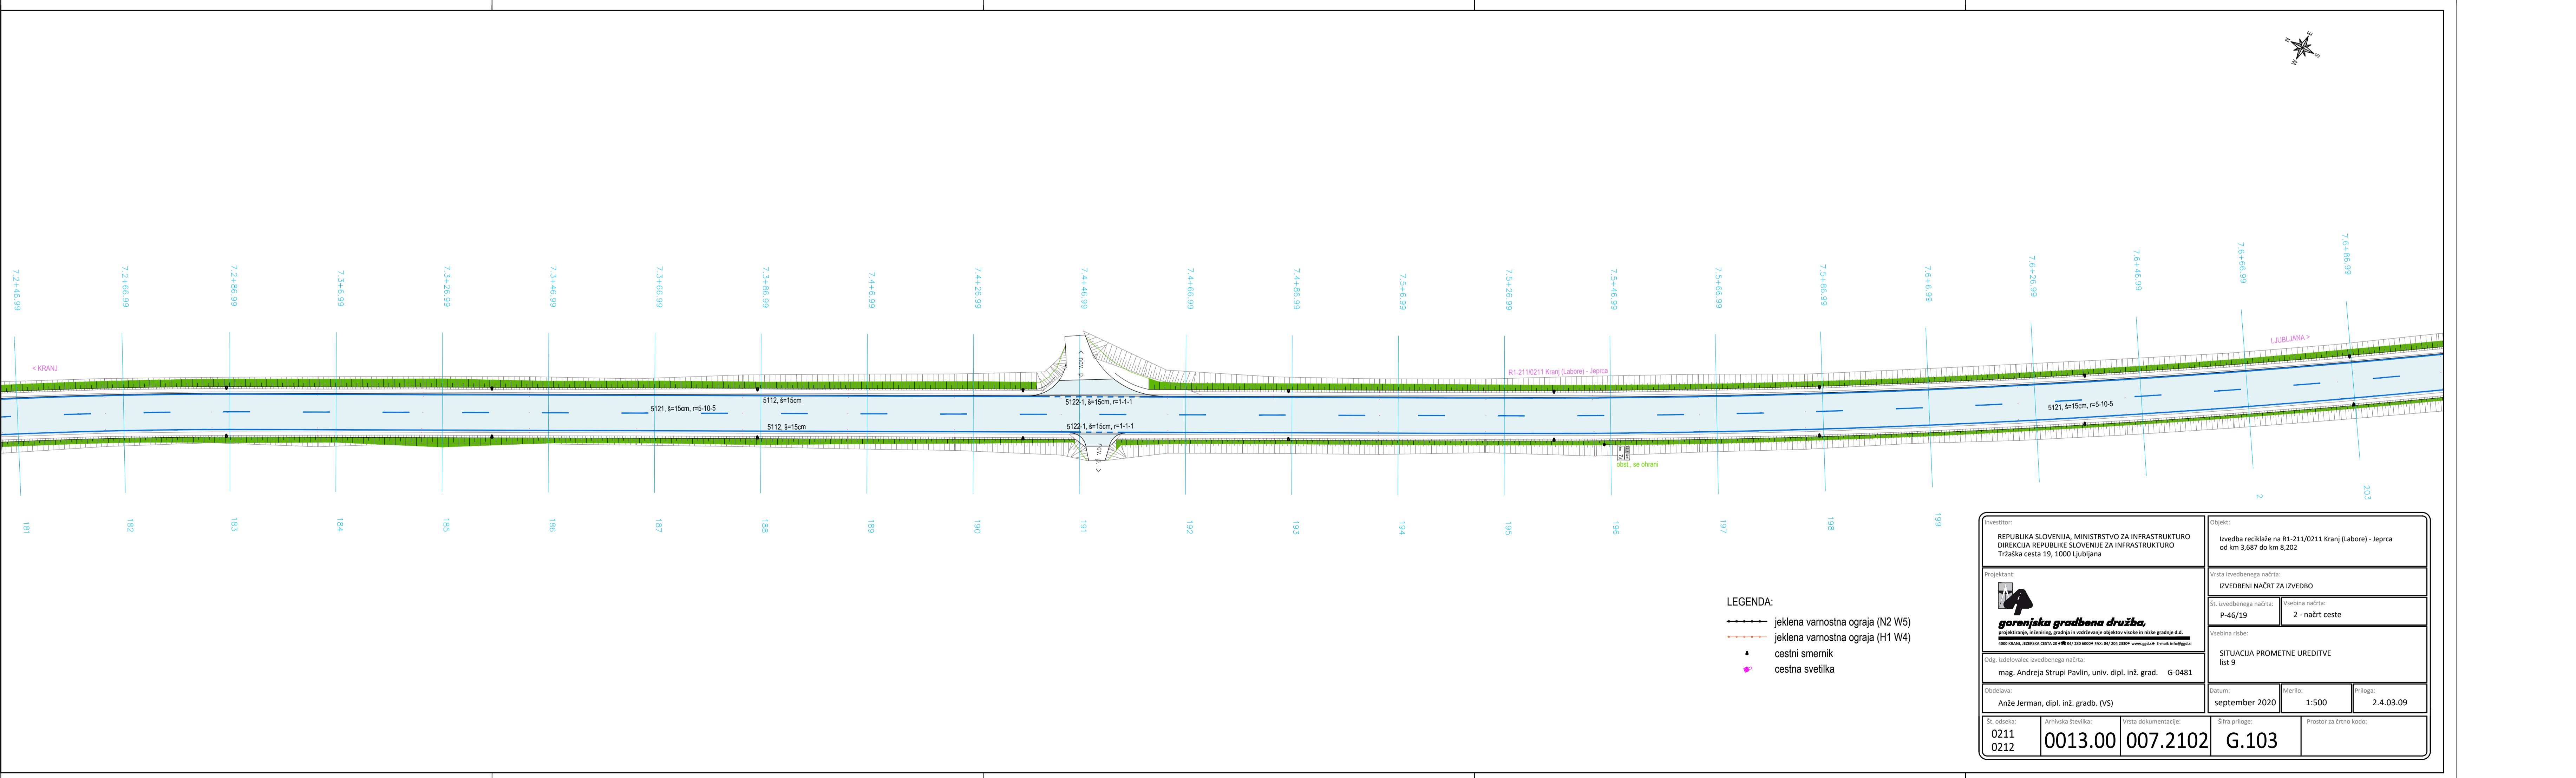

Investitor:	REPUBLIKA SLOVENIJA, MINISTRSTVO ZA INFRASTRUKTURO DIREKCIJA REPUBLIKE SLOVENIJE ZA INFRASTRUKTURO Tržaška cesta 19, 1000 Ljubljana	Objekt:	Izvedba rečišča na R1-211/0211 Kranj (Labore) - Japra od km 3,687 do km 8,202
Projektant:	<b>goranjaka gradbena družba</b> projekcijsko, inženjersko, gradilno in vzdrževalno podjetje s.o.o. Miklova ulica 14, 1000 Ljubljana, Slovenija	Vrsta izvedbenega načrta:	IZVEDBENI NAČRT ZA IZVEDBO
Objekt:	Izvedba rečišča na R1-211/0211 Kranj (Labore) - Japra od km 3,687 do km 8,202	Št. izvedbenega načrta:	P-46/19
Obdelava:	mag. Andreja Strupi Pavlin, univ. dipl. inž. grad. G-0481	Vrsta risbe:	2 - načrt ceste
Št. objekta:	0211 0013.0	SITUACIJA PROMETNE UREDITVE	list 9
Št. lista:	0212	Datum:	september 2020
Vrsta dokumentacije:	007.2102	Merilo:	1:500
Štira priloge:	G.103	Priloga:	2.4.03.09
Priloga za črtno kodo:			