
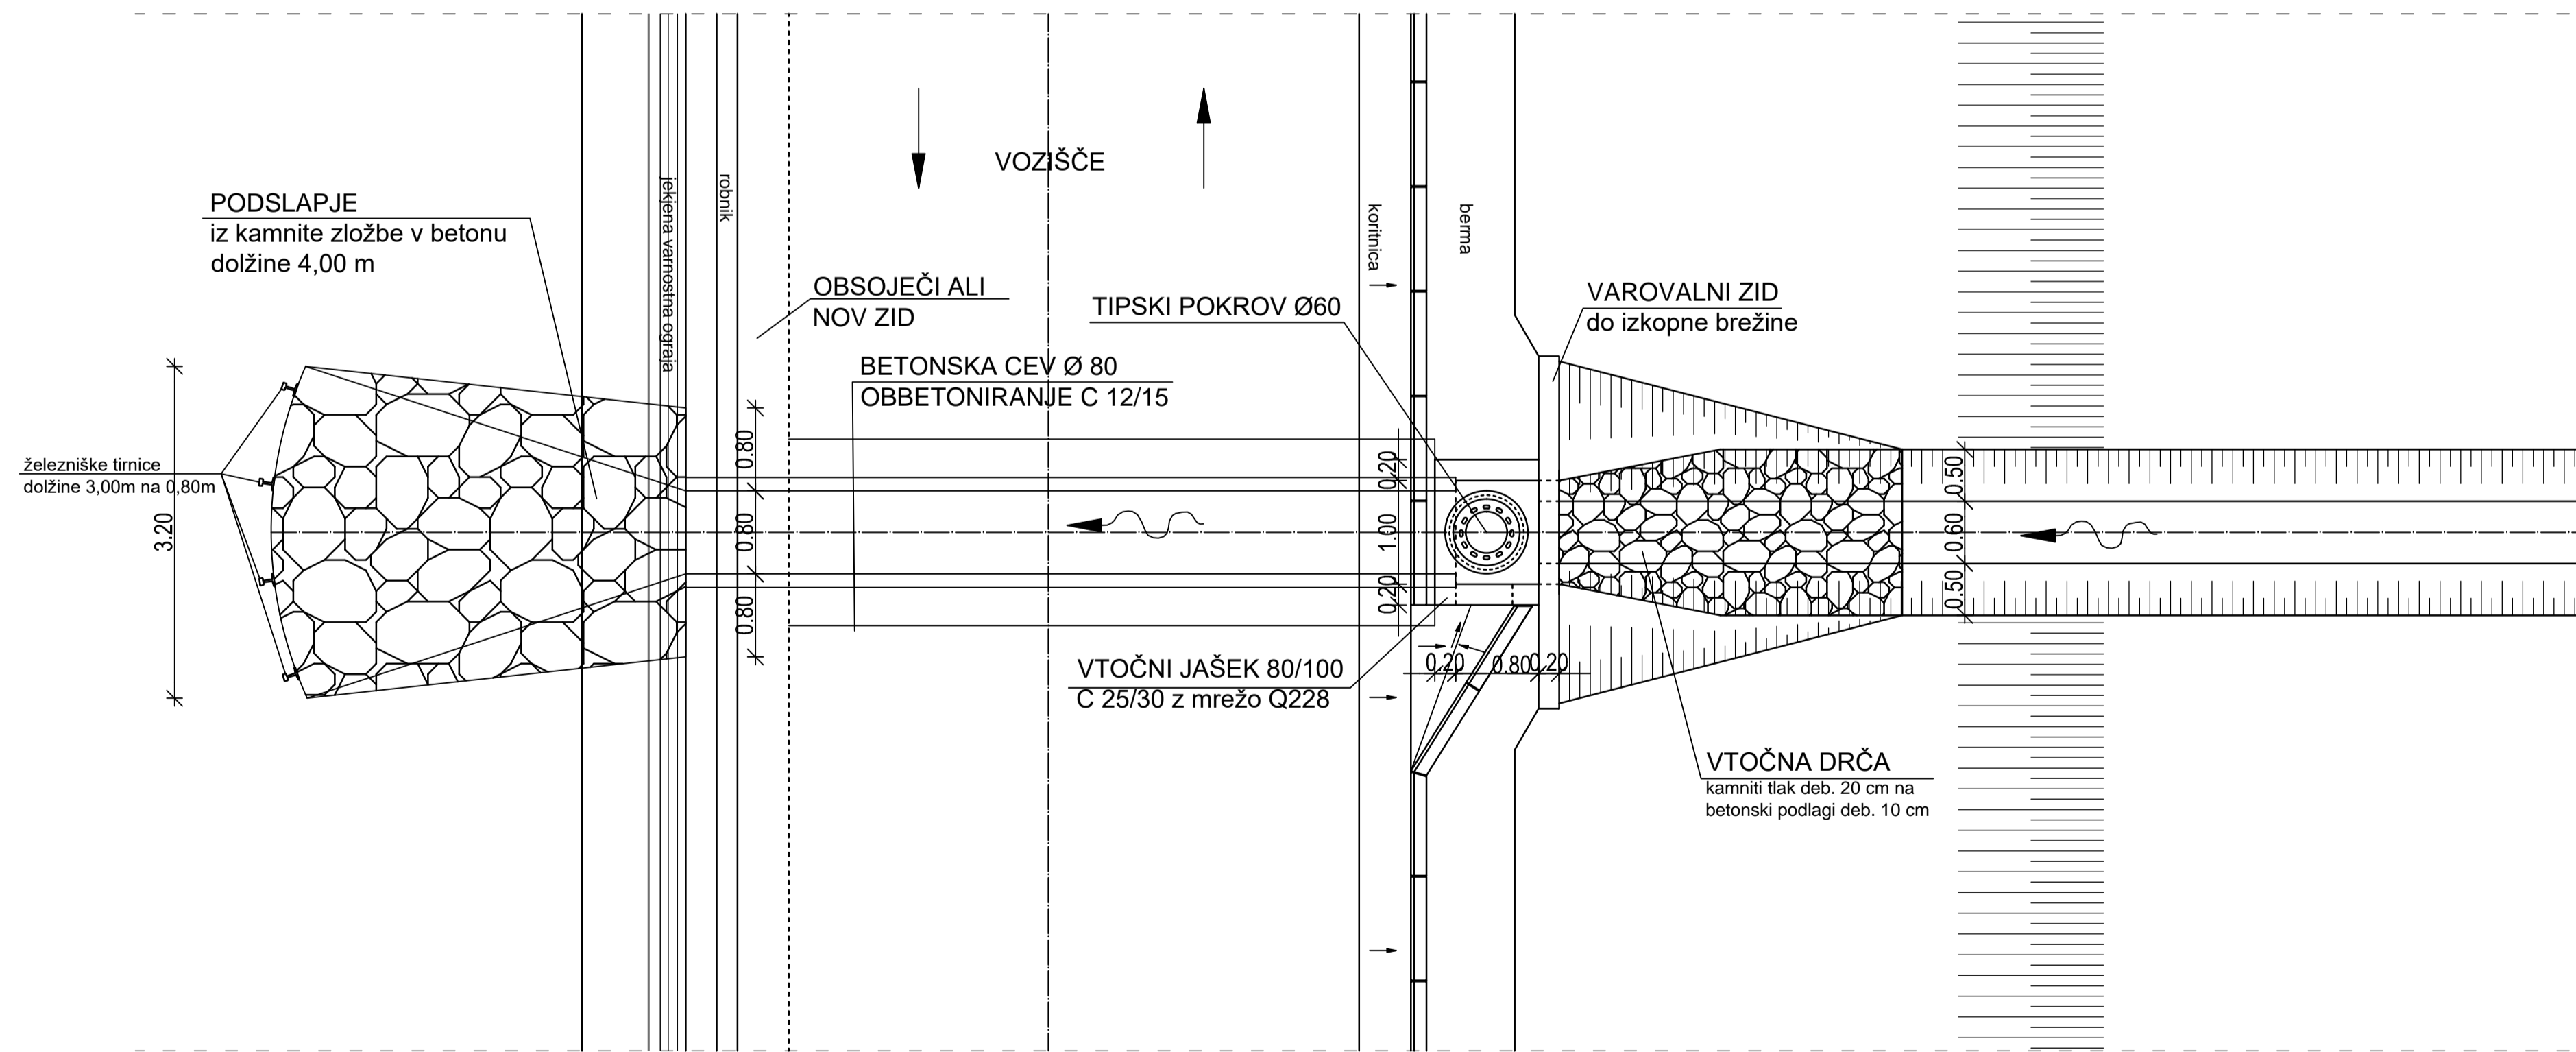


DETAJL PREPUSTA  
M = 1 : 50

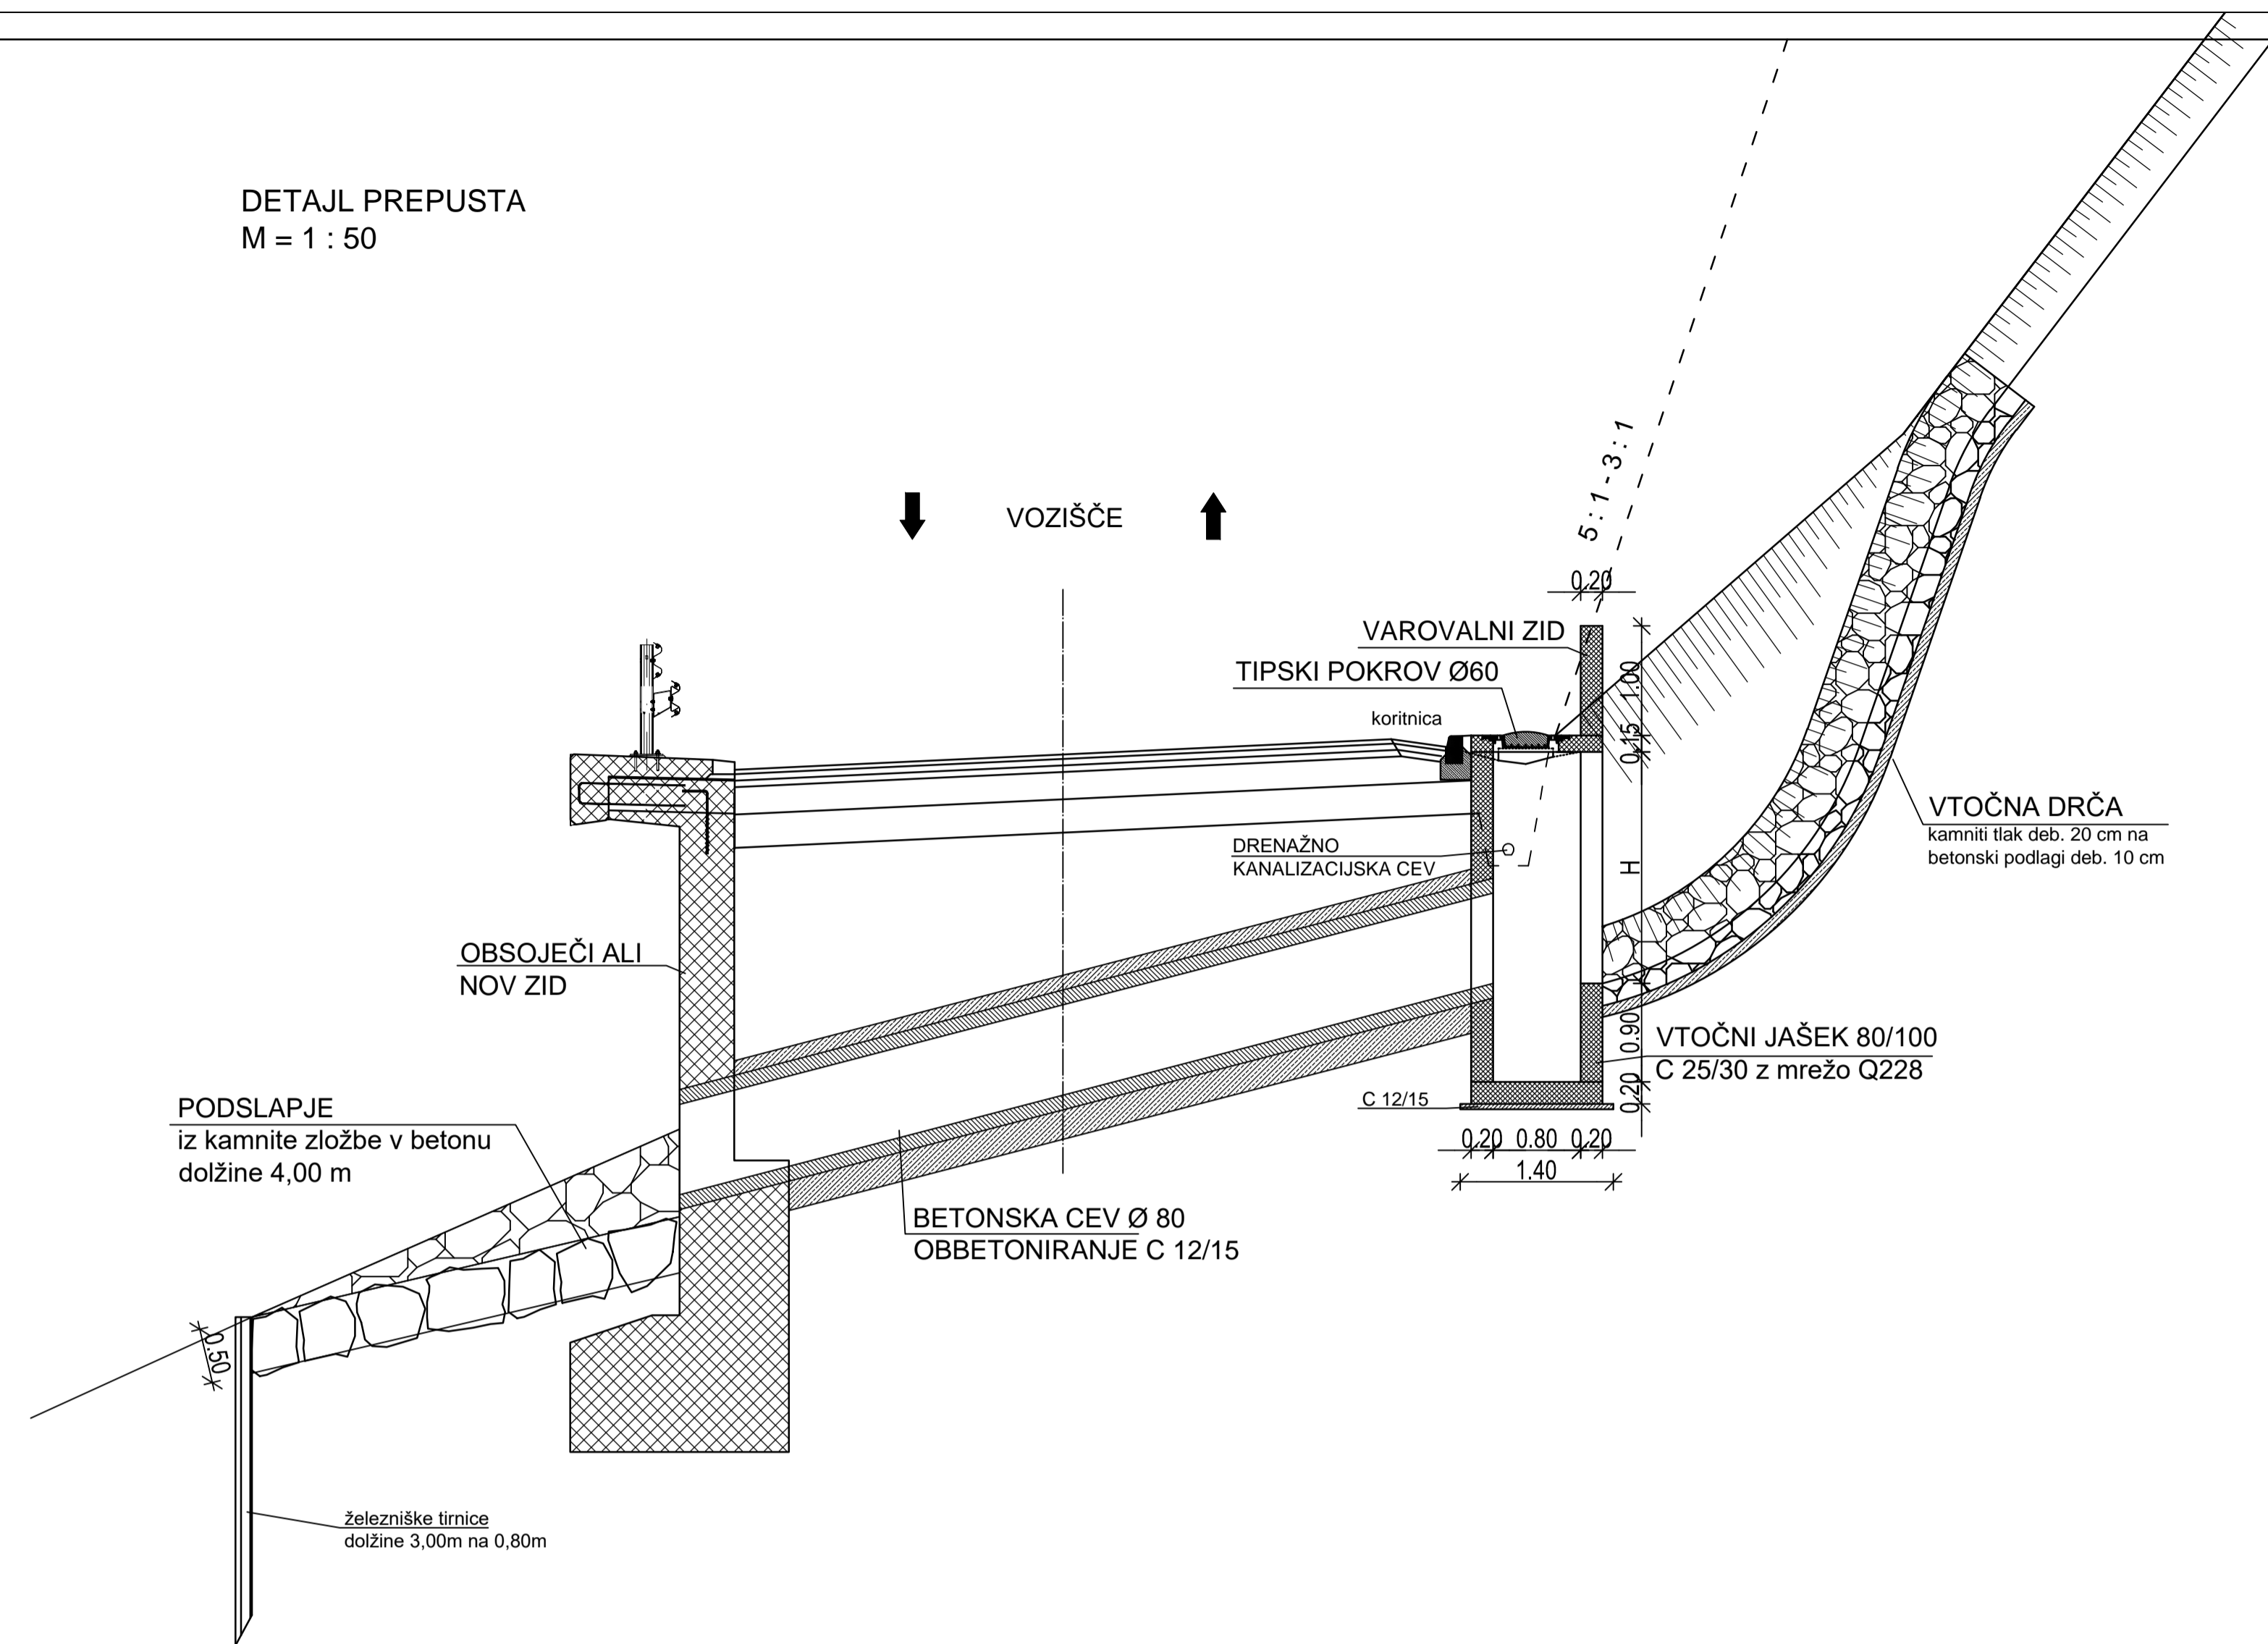

izvajalec  
**PRONIZ**  
Ljubljana, C. Ljubljanske brigade 23a  
Tel.: 01/583 82 80, fax.: 01/583 82 85

št. projekta : IK-54/18-DGD,PZI  
opis : DETAJL PREPUSTA