


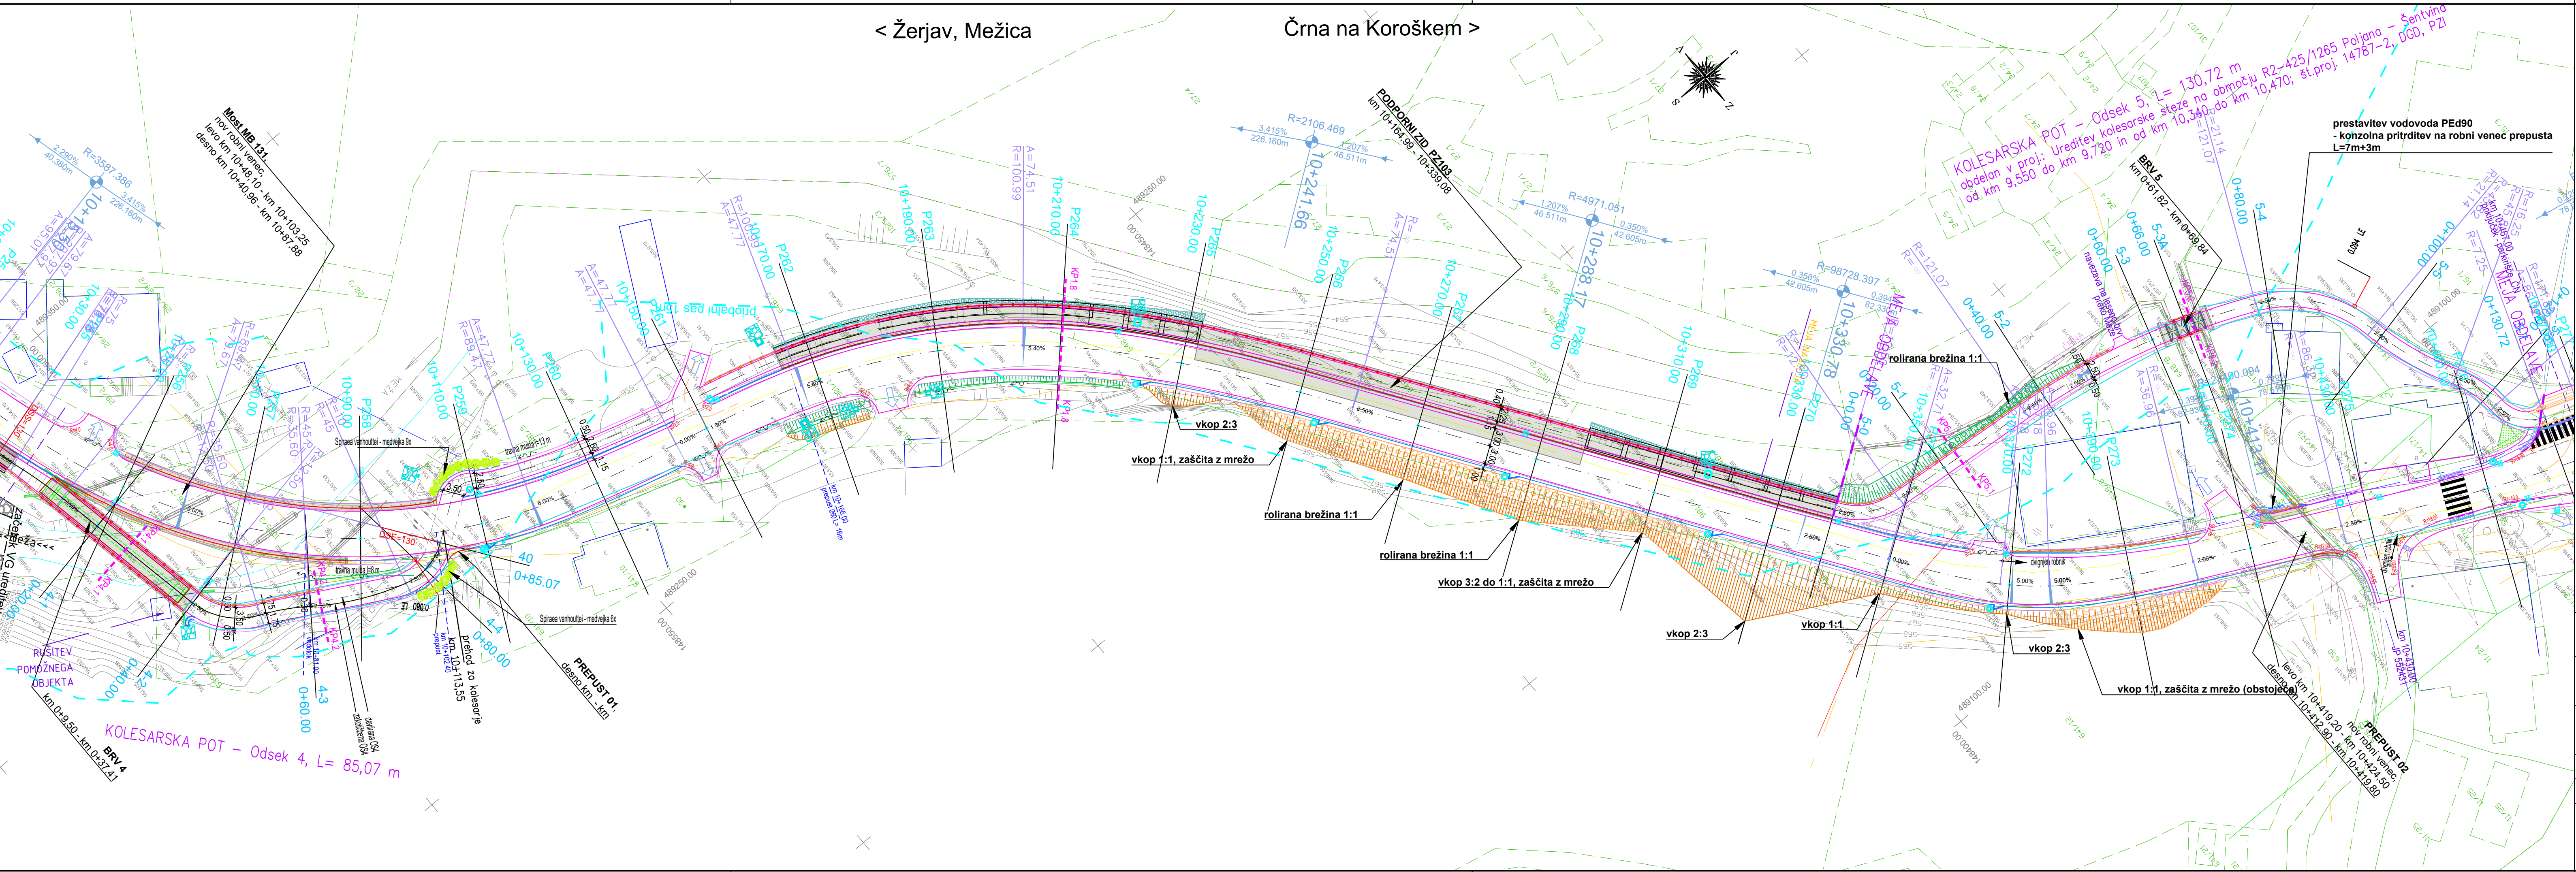

LEGENDA

- ↑ individualni priključek
- poglوبيtev robnika
- klančina
- travna mulda
- koritnica
- asfaltna mulda
- zaščita z mrežami
- rolirana brežina
- čepaste taktine oznake
- rebaste taktine oznake
- vodilne oznake čez vozišče š=15 cm
- tlakovanje
- zelenica
- priobalni pas Meže 15m
- jeklena varnostna ograja (JVO)
- zaključnica (JVO)
- lesena ograja za pešce
- nasip
- vkop
- ali
- vtočni (VJ) ali revizijski (RJ) jašek
- požiralnik
- vtočna/iztočna glava, tlakovanje vtoka/iztoka
- vtok koritnice v VJ

projekant: PROJEKT NOVA GORICA			projekant načrta/elaborata: PROJEKT NOVA GORICA		
investitor: Republika Slovenija, Ministrstvo za infrastrukturo Direkcija Republike Slovenije za infrastrukturo Tržaška 19, 1000 Ljubljana			naba: Gradbena situacija P256 - P274		
naziv gradnje: Ureditev kolesarske steze in regionalne ceste R2-425, odsek 1265 Poljana - Sentvid, od km 9,190 do km 10,600			merilo: 1:500		
vodka projekta: Rajko VECCHIET, univ.dipl.inž.grad.			izdelovalec načrta: Rajko VECCHIET, univ.dipl.inž.grad.		id. št.: G-0652
sodelavci: Helena COLJA, inž.grad. Denis VERHOVNIK, univ.dipl.inž.grad.			datum: junij 2020		id. št.: G-0651
št. odseka: 1265			arh. št.: 0115.00		številka lista: 3
faza/objekt: 004.2101			šifra risbe: G.102		
prostor za črtno kodo: 1265.0115.00-0000					
004.2101.G.102.3					