


 Prostorško načrtovanje, projektiranje in versvo obklopa Novo mesto, d.o.o.		naziv: ime in priimek odgovorj. proj.: mag. Radovan Nikič, univ.dipl.inž.grad. odg. proj.: Jernej Radovac, univ.dipl.inž.grad. obdelal:	ident. št. IZS: G - 0324 G - 3800 Št. proj.: PR-R6/2018 Št. načrt.: PR-R6-1/2018 Šifra CC: maj 2019 datum: 1:500 merilo:	podpis: <i>Aljona</i> <i>JP</i>
objekt: Rekonstrukcija državne ceste G2-106 na odsekih: 0265 Livold - Fara (od km 21+450 do km 21+510) in 0266 Fara - Petrina (od km 0+000 do km 0+330)		Št. proj.: PR-R6/2018 Št. načrt.: PR-R6-1/2018 Šifra CC: maj 2019 datum: 1:500 merilo:		
faza: PZI- Projekt za izvedbo načrt: 3/1 - NAČRT GRADBENIH KONSTRUKCIJ IN DRUGI GRADBENI NAČRTI - CESTA		datum: maj 2019 merilo: 1:500		
opis risbe: SITUACIJA PROMETNE UREDITVE - LIST 1		datum: maj 2019 merilo: 1:500		
sprememba: opis spremembe:		datum:		
št. odseka: 0266		arhivska št.: 0053.00	faza/objekt: 004.2101	šifra risbe: G.103
št. priloge: 3.1		avtor risbe: Acer Novo mesto, d.o.o. ident. št. risbe: PR-R6-1/2018-3.1		

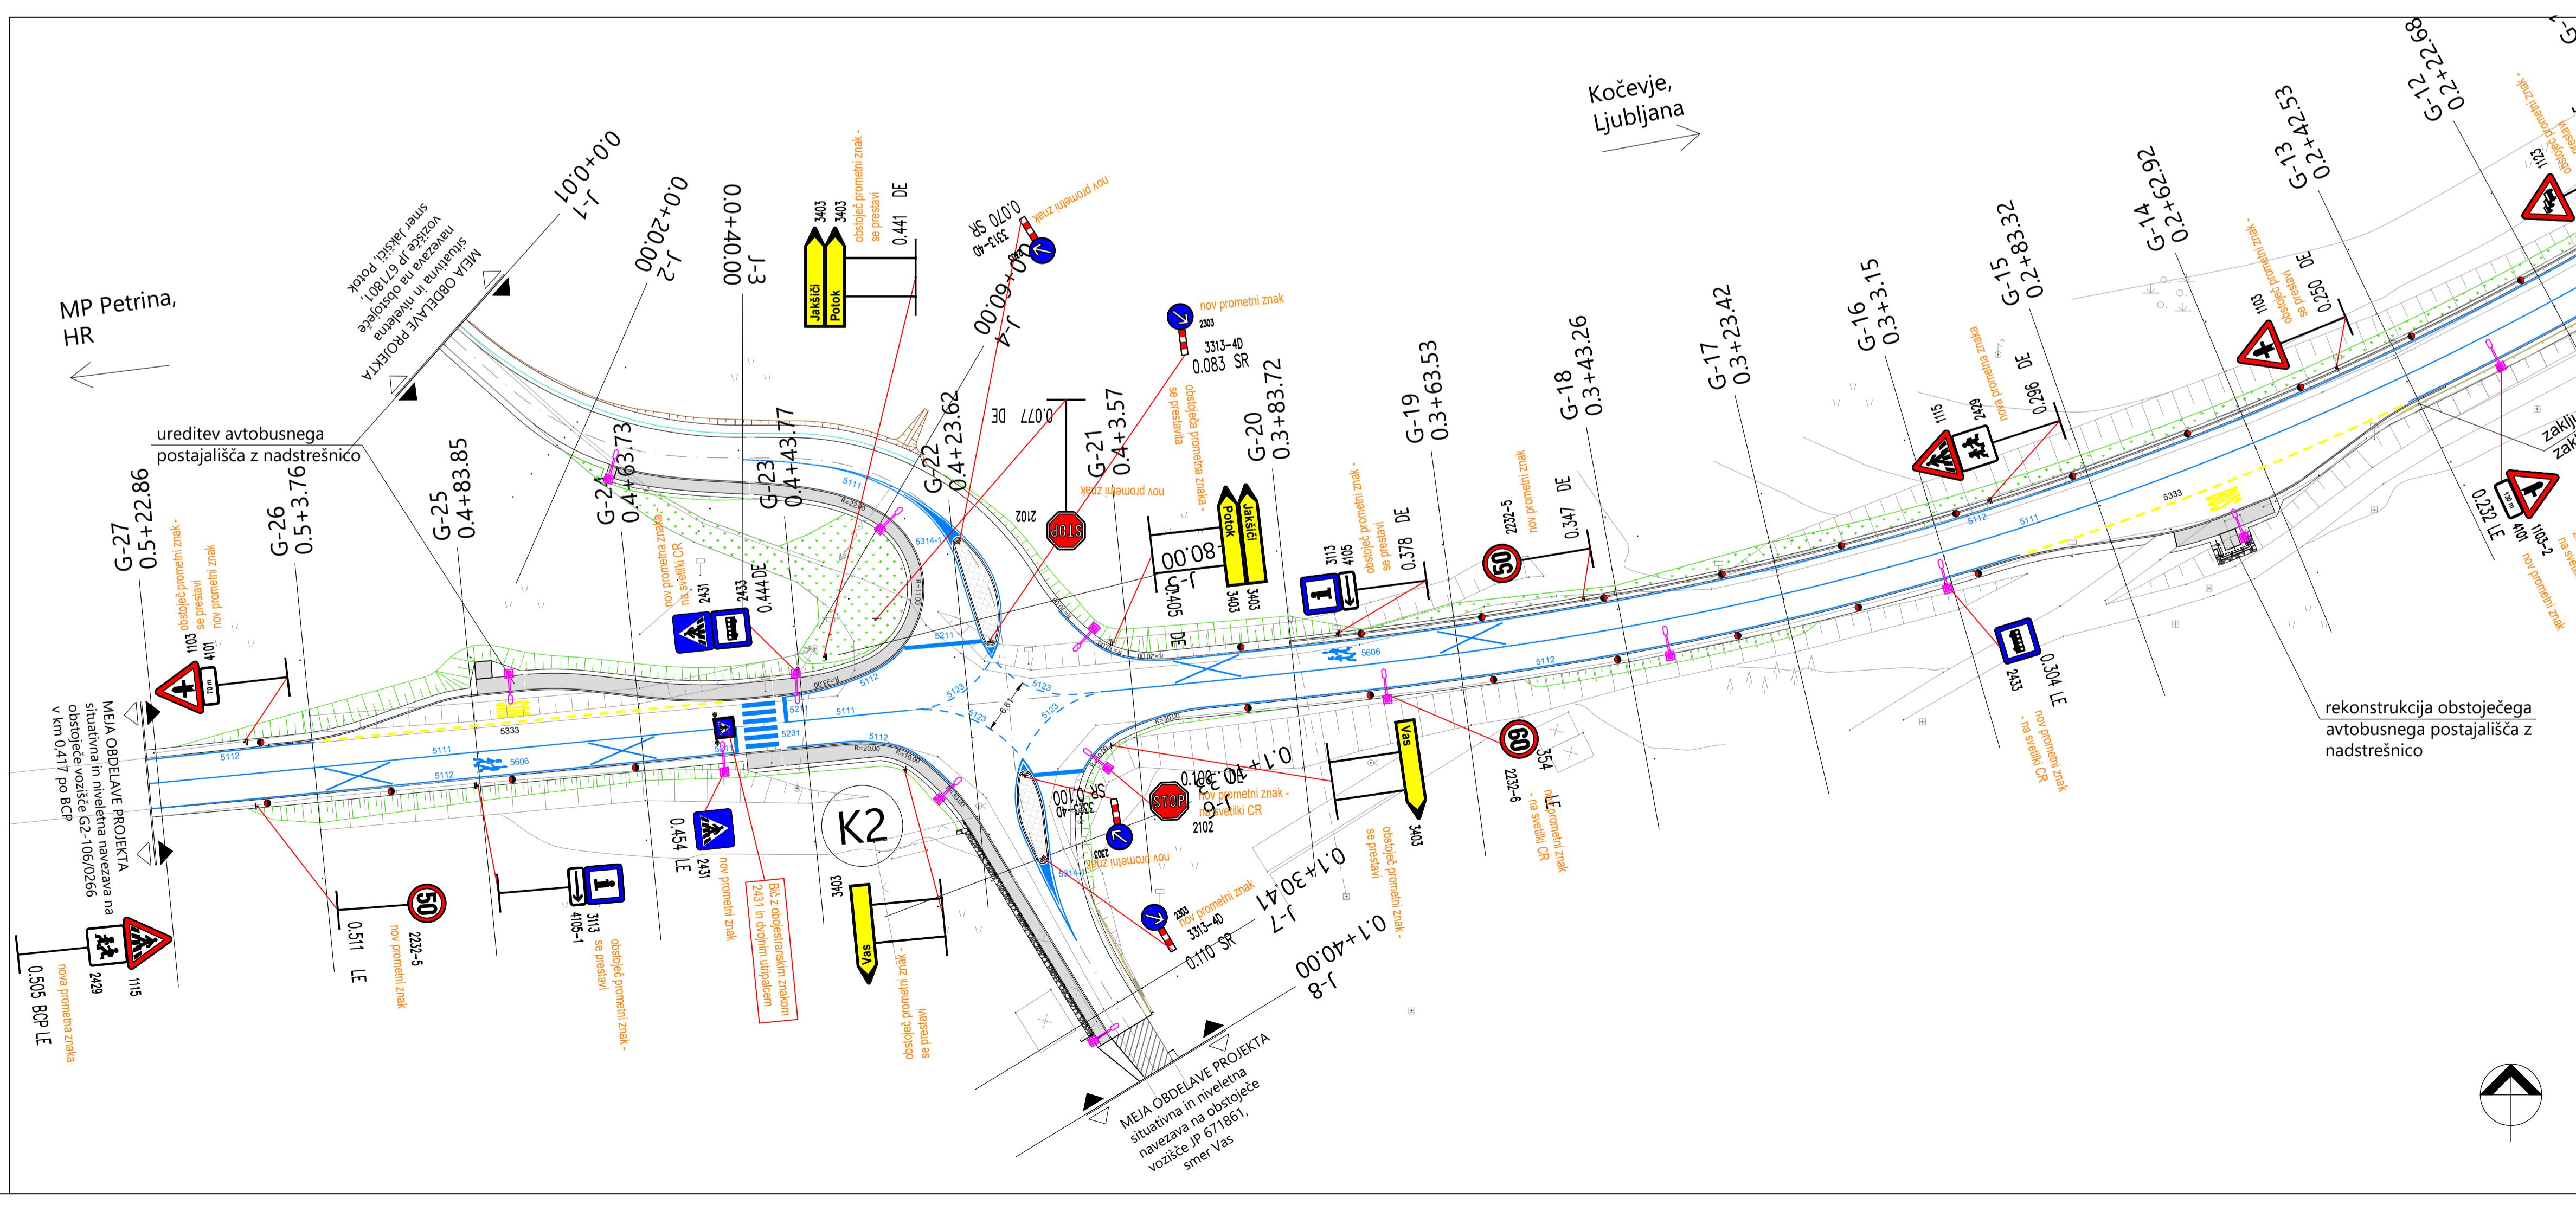

 Prostorško načrtovanje, projektiranje in versvo obklopa Novo mesto, d.o.o.		naziv: ime in priimek odgovorj. proj.: mag. Radovan Nikič, univ.dipl.inž.grad. odg. proj.: Jernej Radovac, univ.dipl.inž.grad. obdelal:	ident. št. IZS: G - 0324 G - 3800 Št. proj.: PR-R6/2018 Št. načrt.: PR-R6-1/2018 Šifra CC: maj 2019 datum: 1:500 merilo:	podpis: <i>Aljona</i> <i>JP</i>
objekt: Rekonstrukcija državne ceste G2-106 na odsekih: 0265 Livold - Fara (od km 21+450 do km 21+510) in 0266 Fara - Petrina (od km 0+000 do km 0+330)		Št. proj.: PR-R6/2018 Št. načrt.: PR-R6-1/2018 Šifra CC: maj 2019 datum: 1:500 merilo:		
faza: PZI- Projekt za izvedbo načrt: 3/1 - NAČRT GRADBENIH KONSTRUKCIJ IN DRUGI GRADBENI NAČRTI - CESTA		datum: maj 2019 merilo: 1:500		
opis risbe: SITUACIJA PROMETNE UREDITVE - LIST 2		datum: maj 2019 merilo: 1:500		
sprememba: opis spremembe:		datum:		
št. odseka: 0266		arhivska št.: 0053.00	faza/objekt: 004.2101	šifra risbe: G.103
št. priloge: 3.2		avtor risbe: Acer Novo mesto, d.o.o. ident. št. risbe: PR-R6-1/2018-3.2		