


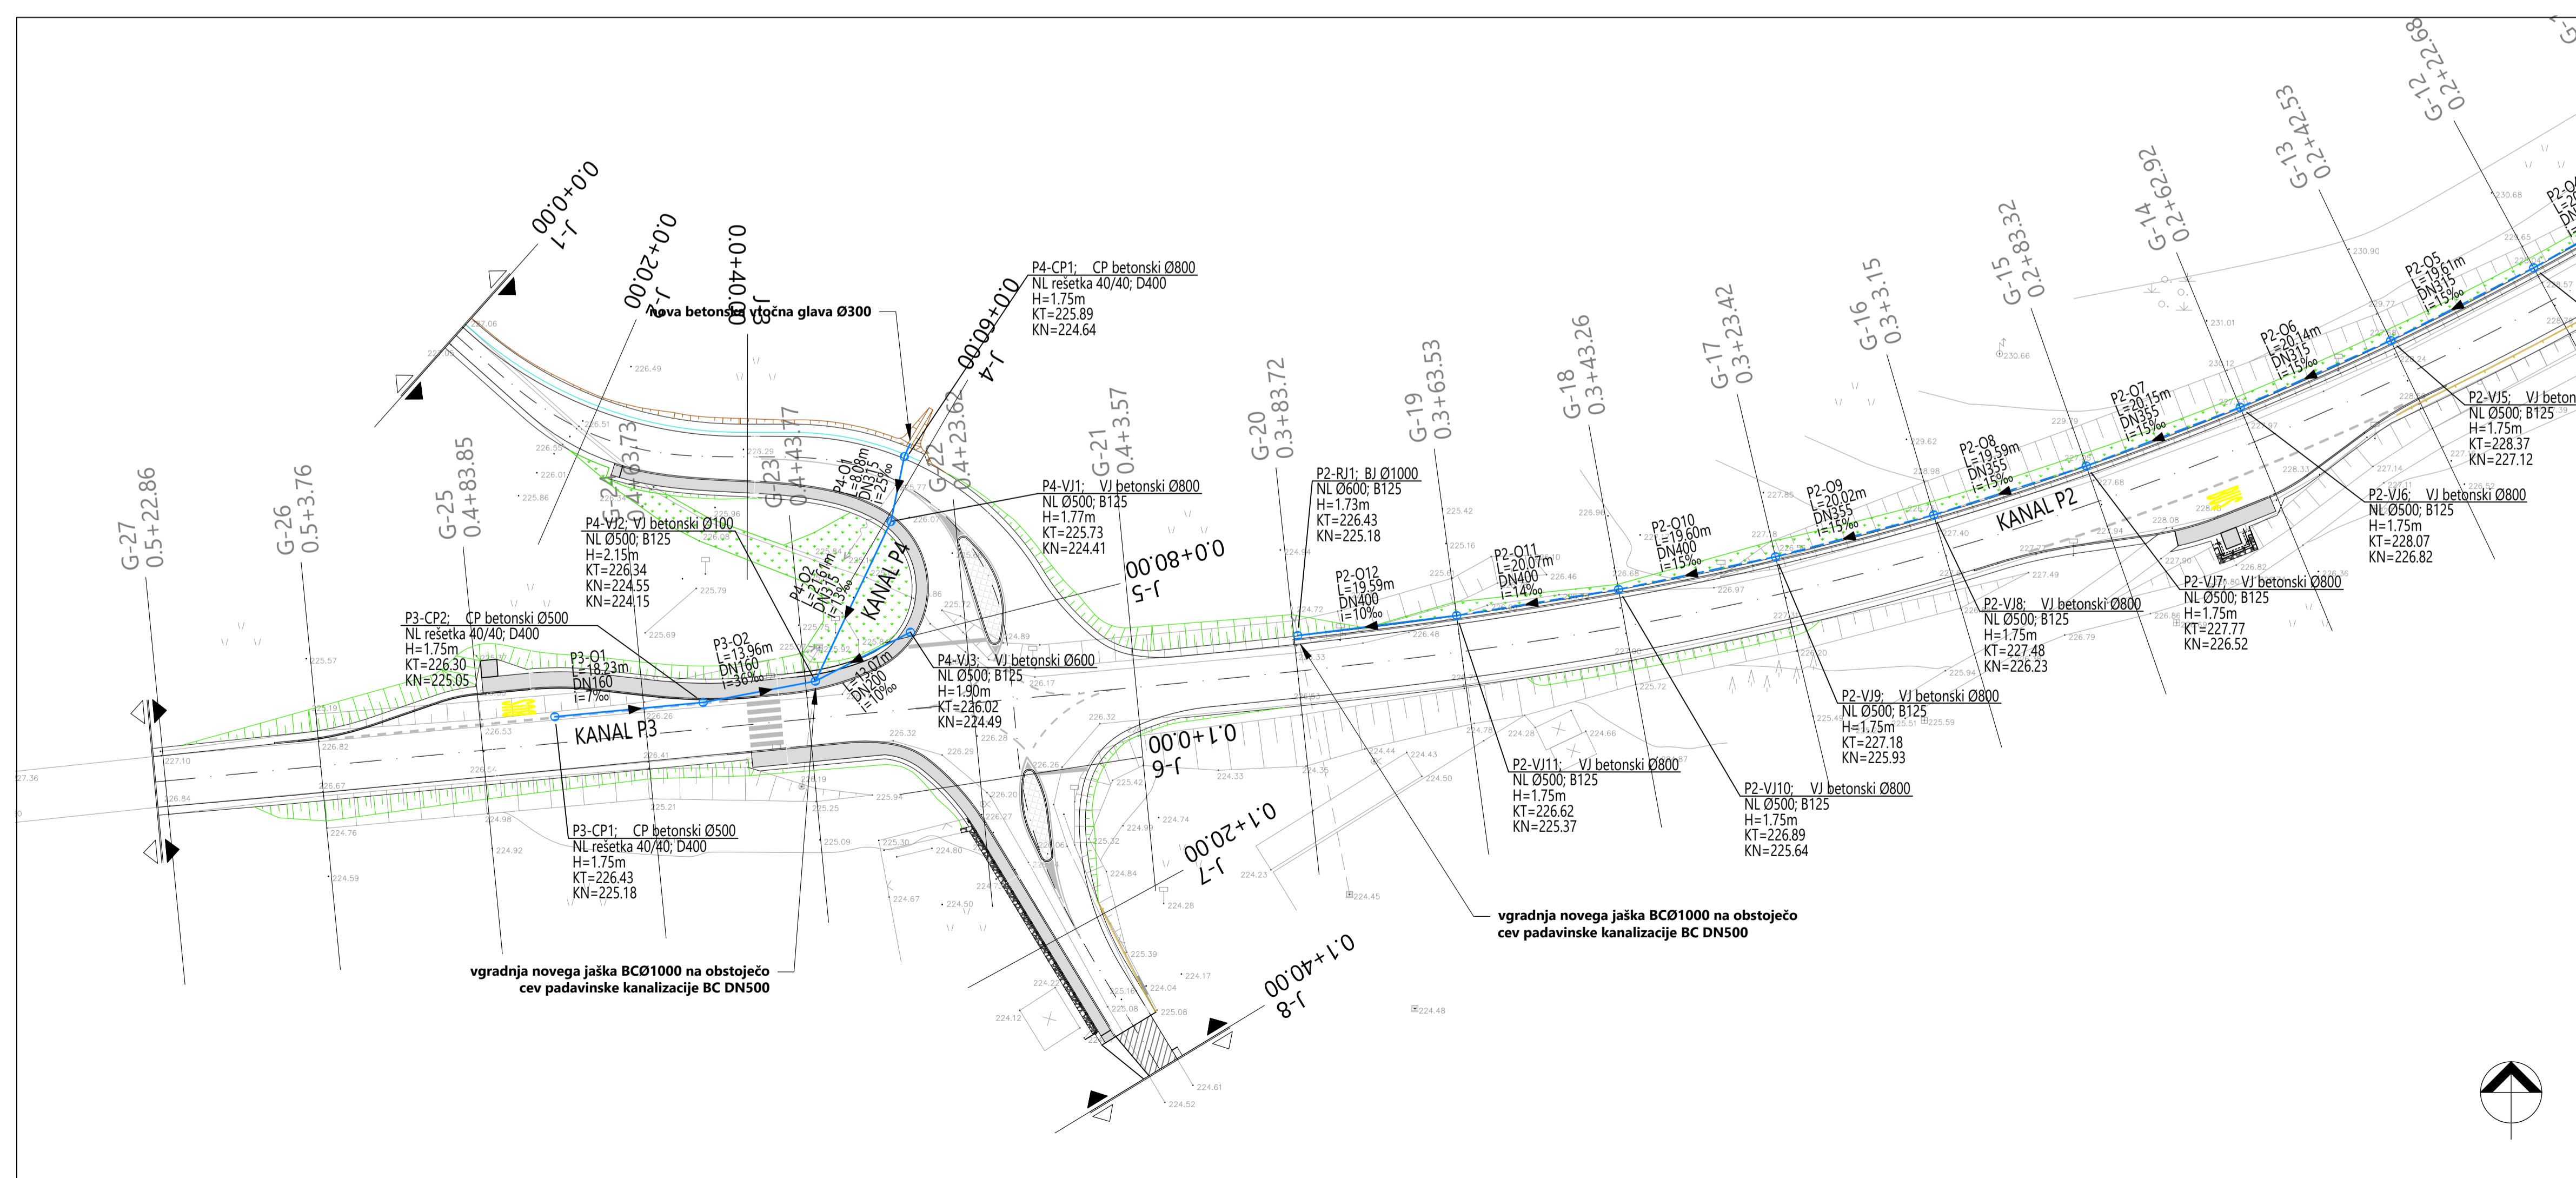

LEGENDA:

VODI GOSPODARSKE JAVNE INFRASTRUKTURE	PREDVIDENO	
	PADAVINSKA KANALIZACIJA - ODVODNJAVANJE	PVC CEV
	PE DK CEV	

<p>Prostorsko načrtovanje, projektiranje in versvo okolja Novo mesto, d.o.o.</p>	naziv	ime in priimek	ident. št. IZS	podpis
	odgov. vodja proj.	mag. Radovan Nikić, univ. dipl. inž. grad.	G - 0324	
	odg. proj.	Jernej Radovac, univ. dipl. inž. grad.	G - 3800	
	obdelal:			
objekt:	Rekonstrukcija državne ceste G2-106 na odsekih: 0265 Livold - Fara (od km 21+450 do km 21+510) in 0266 Fara - Petrina (od km 0+000 do km 0+330)		št. proj.	PR-R6/2018
faza:	PZI - Projekt za izvedbo		št. načrt.	PR-R6-1/2018
načrt:	3/1 - NAČRT GRADBENIH KONSTRUKCIJ IN DRUGI GRADBENI NAČRTI - CESTA		št. CC:	
opis risbe:	SITUACIJA PADAVINSKE KANALIZACIJE CESTE - LIST 1		datum:	maj 2019
merilo:	1:500		avtor risbe:	Acer Novo mesto, d.o.o.
st. priloge:	7.1		ident. št. risbe:	PR-R6-1/2018-7.1



LEGENDA:

VODI GOSPODARSKE JAVNE INFRASTRUKTURE	PREDVIDENO	
	PADAVINSKA KANALIZACIJA - ODVODNJAVANJE	PVC CEV
	PE DK CEV	

<p>Prostorsko načrtovanje, projektiranje in versvo okolja Novo mesto, d.o.o.</p>	naziv	ime in priimek	ident. št. IZS	podpis
	odgov. vodja proj.	mag. Radovan Nikić, univ. dipl. inž. grad.	G - 0324	
	odg. proj.	Jernej Radovac, univ. dipl. inž. grad.	G - 3800	
	obdelal:			
objekt:	Rekonstrukcija državne ceste G2-106 na odsekih: 0265 Livold - Fara (od km 21+450 do km 21+510) in 0266 Fara - Petrina (od km 0+000 do km 0+330)		št. proj.	PR-R6/2018
faza:	PZI - Projekt za izvedbo		št. načrt.	PR-R6-1/2018
načrt:	3/1 - NAČRT GRADBENIH KONSTRUKCIJ IN DRUGI GRADBENI NAČRTI - CESTA		št. CC:	
opis risbe:	SITUACIJA PADAVINSKE KANALIZACIJE CESTE - LIST 2		datum:	maj 2019
merilo:	1:500		avtor risbe:	Acer Novo mesto, d.o.o.
st. priloge:	7.2		ident. št. risbe:	PR-R6-1/2018-7.2