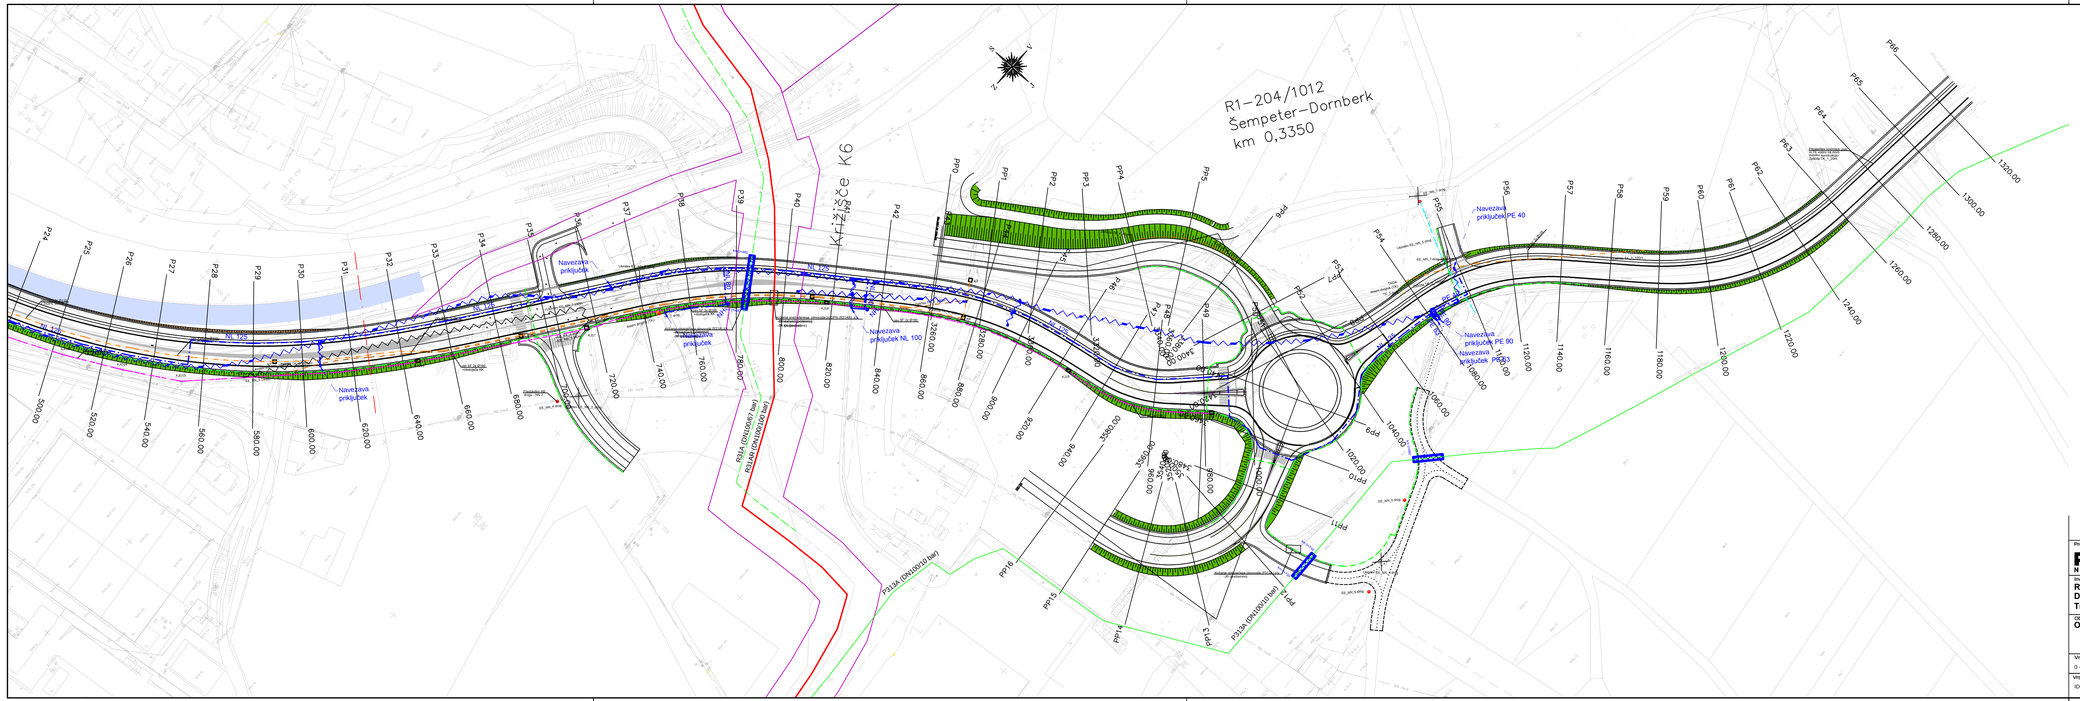A4x5: 297x1051
A: 0,312 m²
23.01.2019
14f_grafika_ita_rac.dwg