











M 1:50

POGLED/PREREZ L-PORTALA

Prerez A-A

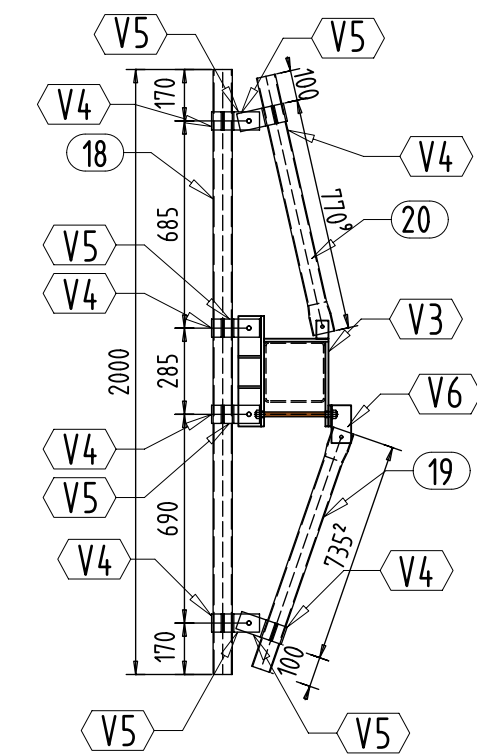

DETAJL PRITRJEVANJA TABLE NA NOSILEC



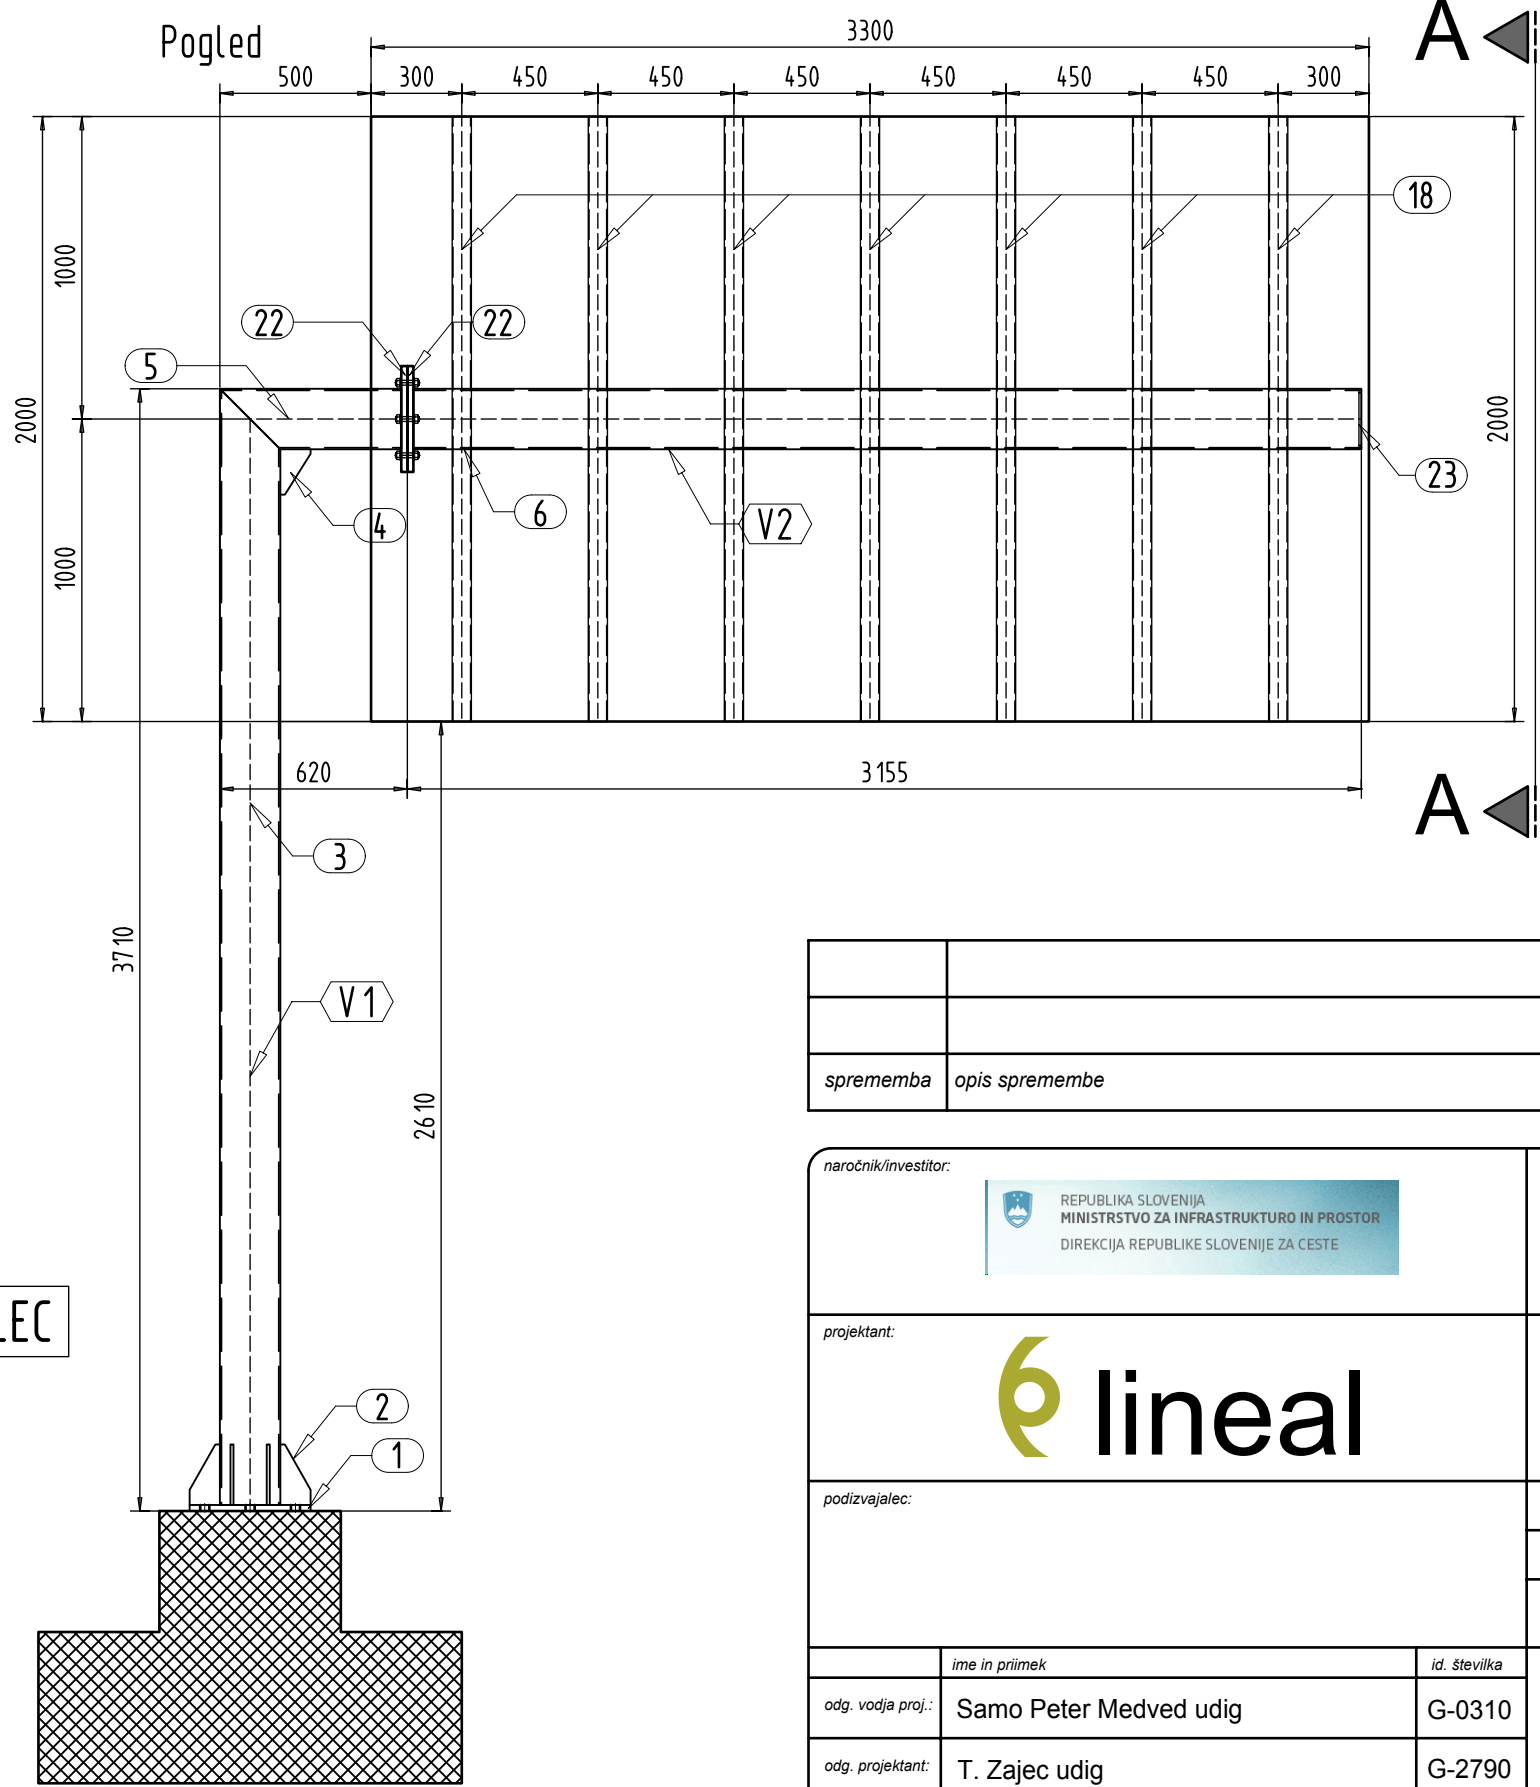
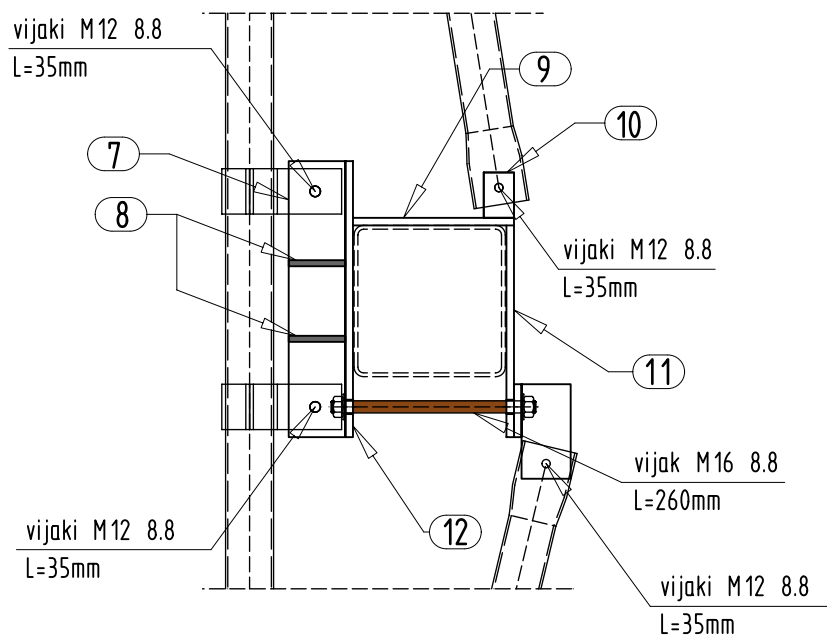


- Opombe:
- pri varjenjih se na vseh stičnih robovih med posameznimi elementi izvedejo kotni ali V zvari min. debeline 5mm;
 - stik elementov V4 in V5 se izvede s štirimi vijaki M10 25;
 - pri luknjah za sidrne vijake Ø16 iz temelja se uporabijo razširjene podložke ter 2 matici M16 8.8;
 - podatki za postavitve:
 - stacionaža - glej delavniški načrt table;
 - odmiki od roba in osi ceste - glej detajli Polportal prometne opreme: dispozicija;
- Postavitev polportala:
- izvedba AB temelja s sidri;
 - postavitve stebra in nosilca V1;
 - montaža nosilca V2;
 - montaža nosilnih cevi za tablo;
 - montaža označevalne table.

sprememba	opis spremembe	datum	podpis

naročnik/investitor:		cesta/lokacija:	
		R3-751/5507 Nizka - Rečica R1-225/1248 Radmirje - Mozirje in JP 767350 za naselje Trnovec	
projektant:		odsek/ objekt:	
		Rekonstrukcija križišča "Renek" križišče regionalnih cestnih odsekov R1-225/1248 Radmirje - Mozirje, R3-751/5507 Nizka rečica ob Savinji in JP 767350 za naselje Trnovec	
podizvajalec:		vrsta projekta:	št. projekta:
		št. načrta:	datum:
		vrsta načrta:	št. lista:
		vsebine/ naslov risbe:	
odg. vodja proj.:	ime in priimek	id. številka	Polportal prometne opreme Tabla 3410-1, stacionaža 0.210 Delavniški načrt: dispozicija
odg. projektant:			
izdelal:			merilo:
št. odseka:	arh. št.:	faza/objekt:	številka DN:
		004.2101	26449
Vse pravice pridržane. Projektna dokumentacija je last podjetja Lineal d.o.o., ki je lastnik avtorskih pravic. Prepovedana je vsakršna javna raba, kopiranje ali druge oblike posnemavanja celotne vsebine ali posameznih delov projektne dokumentacije, brez predhodnega pisnega soglasja podjetja Lineal d.o.o..			

1

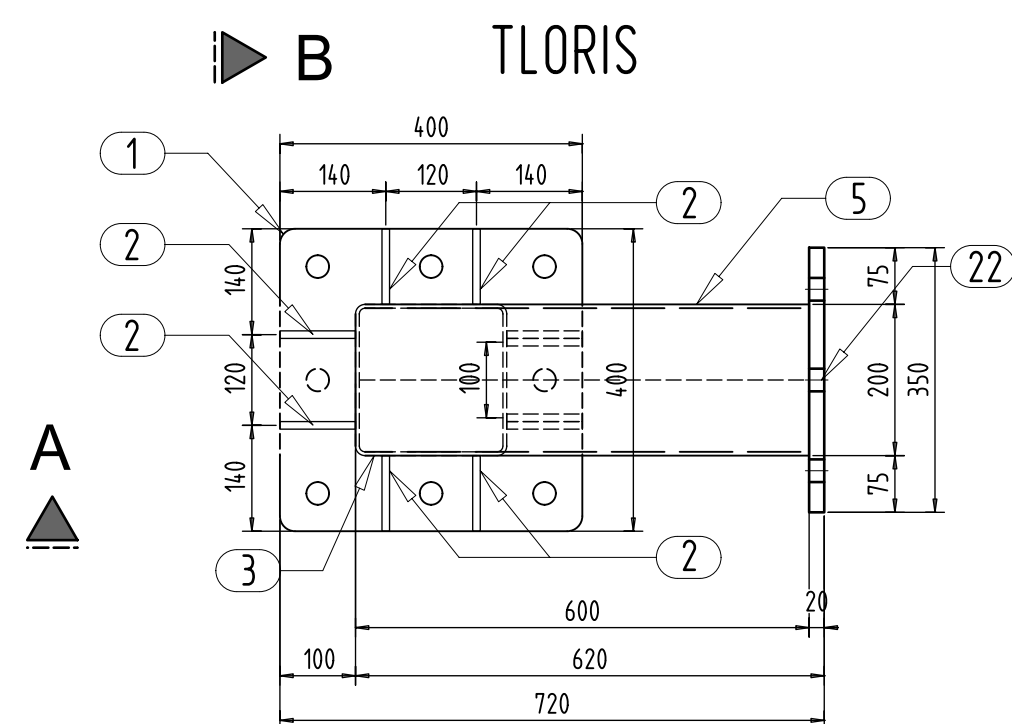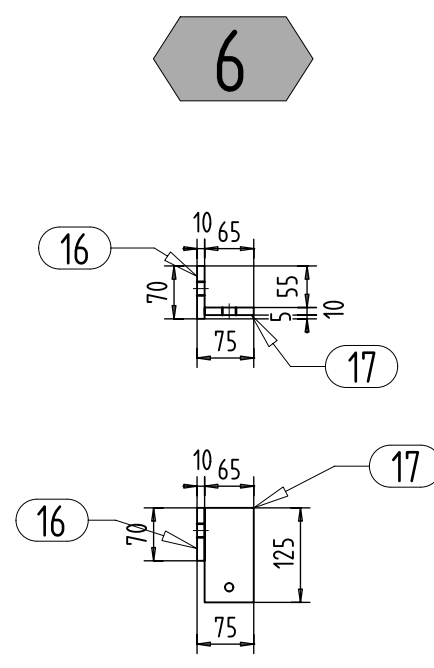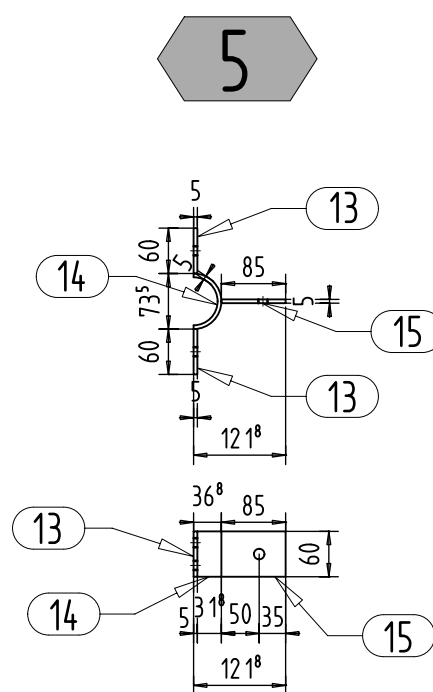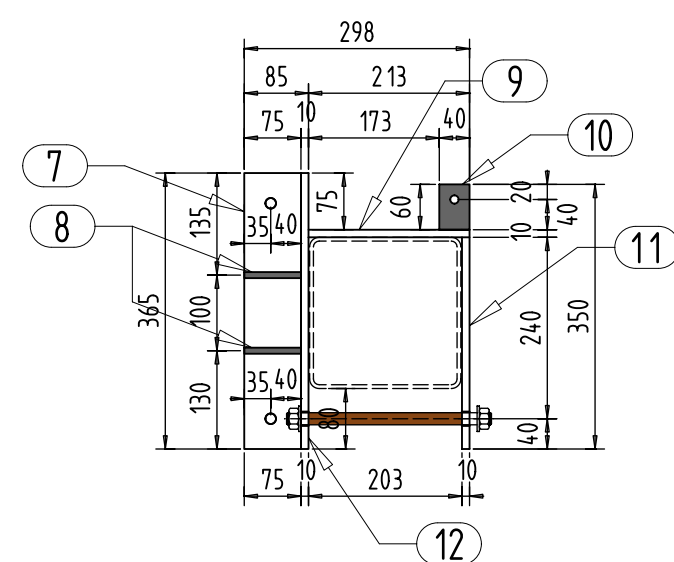





2










projektant:				R3-751/5507 Nizka - Rečica R1-225/1248 Radmrije - Mozirje in JP 767350 za naselje Tmovec	
podizvajalec:		vrsta projekta: PZI št. načrta: 1124A-C vrsta načrta: 3/1 Načrt gradbenih konstrukcij 3/1 Načrt ceste		št. projekta: 1124 datum: Januar 20 št. lista:	
ime in priimek		id. številka		vrstni/ništevni red:	
odg. vodje proj.:		G-0310		Poliportal prometne opreme	
odg. projektant:		G-2790		Tabla 3410-1, stacionaža 0.210	
izdelal:				Delavniški načrt, varjenici	
št. oddaka:		faza/bloket:		merilo: 1:10	
arh. št.:		004.2101		števila DN: 2644	
		sifra rabe:		prostor za črno kodo:	

3

22

5

19

19

20


21
niveleirna plošča 400/400/15mm

<i>sprememba</i>	<i>opis spremembe</i>	<i>datum</i>	<i>podpis</i>


naročnik/investitor:		 REPUBLIKA SLOVENIJA MINISTRSTVO ZA INFRASTRUKTURO IN PROSTOR DIREKCIJA REPUBLIKE SLOVENIJE ZA ČISTE		mesta/lokacija:		R3-751/5507 Nizka - Rečica R1-225/1248 Radmirje - Mozirje in JP 767350 za naselje Trnovec			
projektant:				odsek/ objekt:		Rekonstrukcija križišča "Renek" križišče regionalnih cestnih odsekov R1-225/1248 Radmirje - Mozirje, R3-751/5507 Nizka rečica ob Savinji in JP 767350 za naselje Trnovec			
podizvajalec:				vrsta projekta:		PZI	št. projekta:	1124A	
				št. načrta:		1124A-C	datum:	Januar 201	
				vrsta načrta:		3 Načrt gradbenih konstrukcij 3/1 Načrt ceste		št. lista:	
ime in priimek		id. številka		veselina/ naslov risbe:					
odg. vodja proj.:	Samo Peter Medved udig	G-0310		Poportal prometne opreme Tabla 3410-1, stacionaža 0.210 Delavniški načrt: elementi					
odg. projektant:	T. Zajec udig	G-2790							
izdelal:				merilo:		1:10	številka DN:		2644
št. odseka:	arh. št.:	faza/projekt:		šifra risbe:		prostor za črno kodo:			
		004.2101							

Vse pravice pridržane. Projektna dokumentacija je last podjetja Lineal d.o.o., ki je lastnik avtorskih pravic. Prepovedana je vsakršna javna raba, kopiranje ali druge oblike posnemanja celotne vsebine ali posameznih delov projektna dokumentacije, brez predhodnega pisnega soglasja podjetja Lineal d.o.o..


TLORIS, M 1:25
ARMATURA ZGORNJE CONE

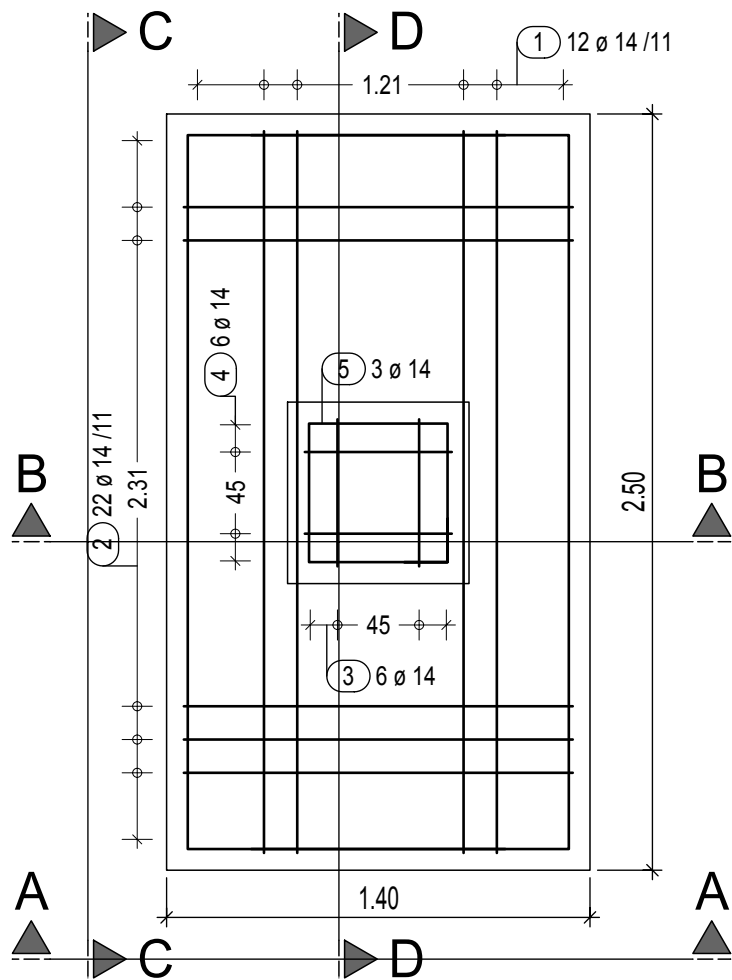


ARMATURA SPODNJE CONE

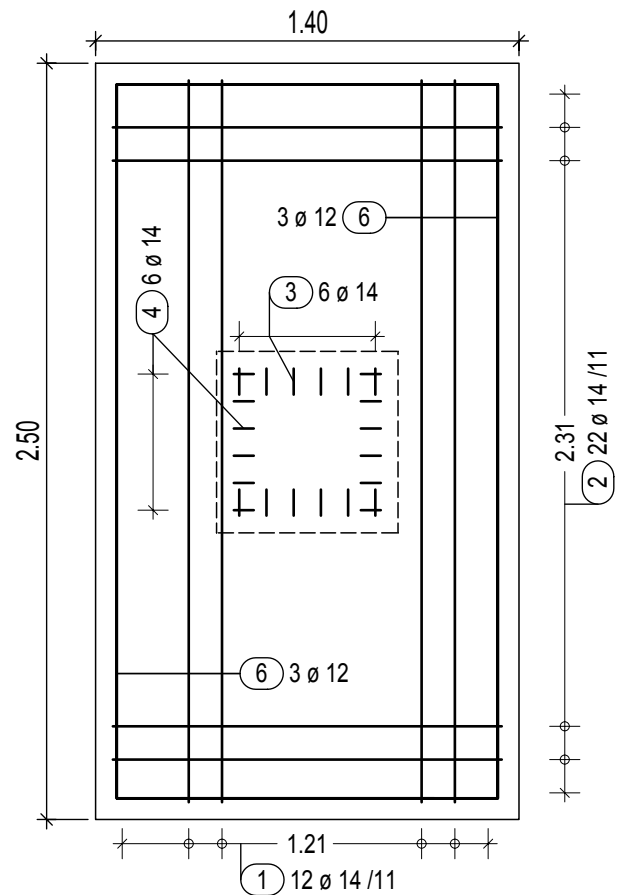


ARMATURA, M 1:25
POGLED A-A

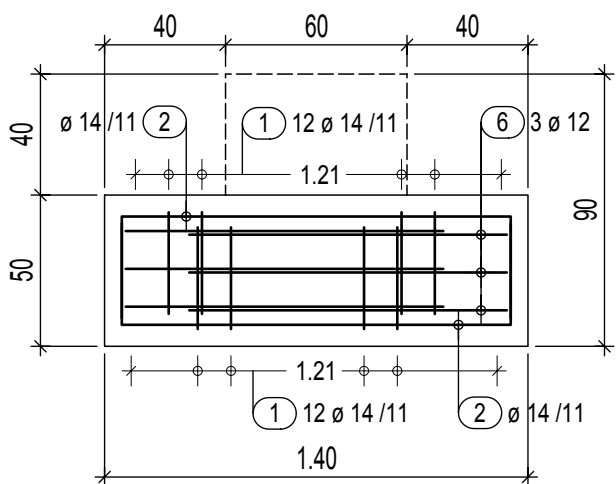


PREREZ B-B

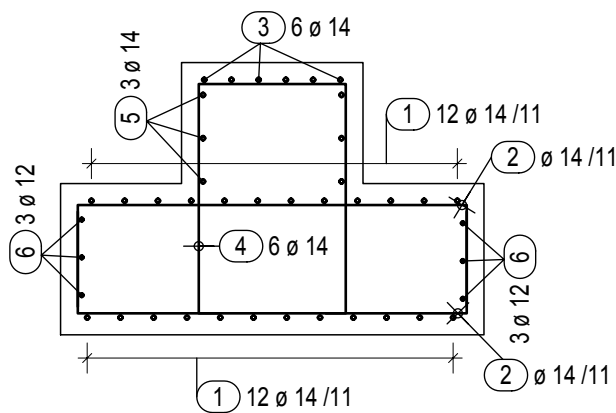


POGLED C-C

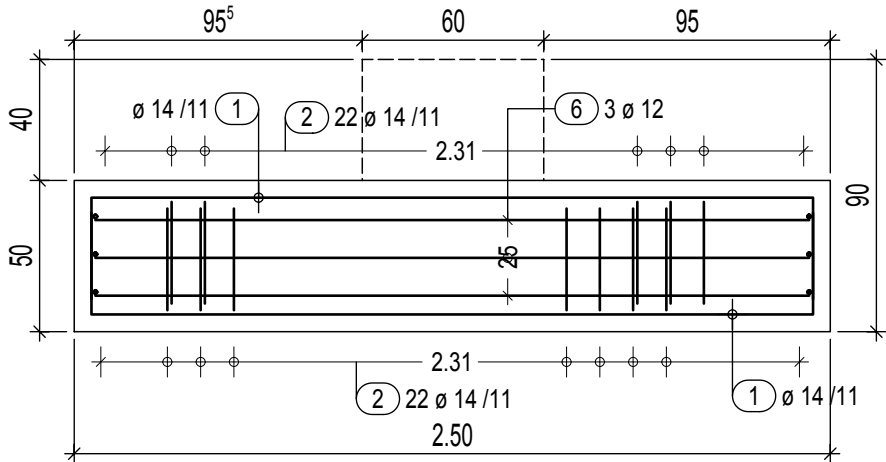


PREREZ D-D

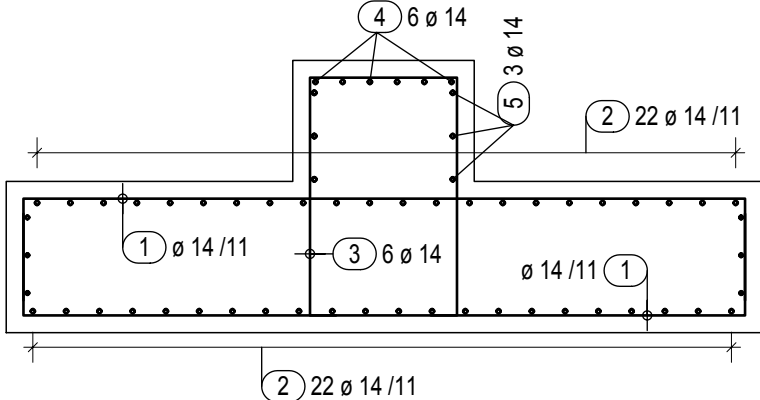

OPAŽ, M 1:25
POGLED C-C

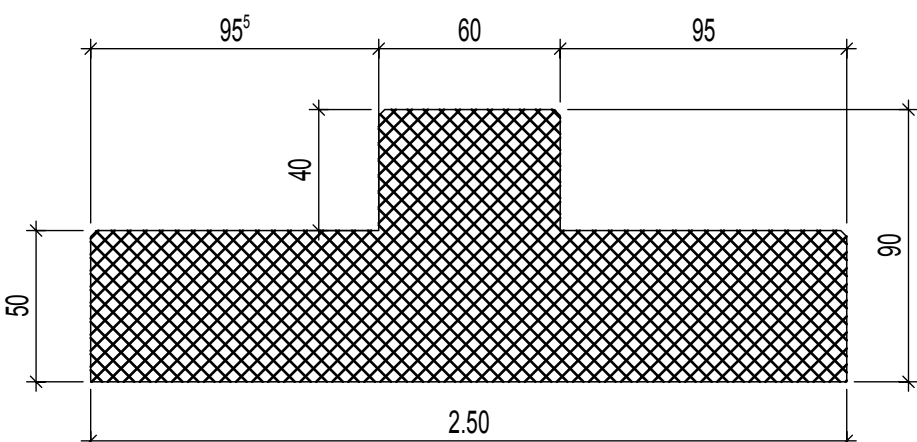

OPAŽ, M 1:25
POGLED A-A

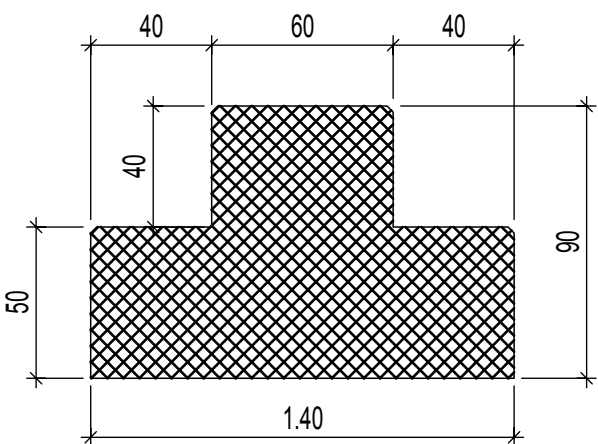

Opombe:
- hkrati z izvedbo temelja je potrebno vgraditi tudi sidrne vijake M16
in nivelirno ploščo (glej delavniški načrt polportala)

sprememba	opis spremembe	datum	podpis

naročnik/investitor:		cesta/lokacija:	
		R3-751/5507 Nizka - Rečica R1-225/1248 Radmirje - Mozirje in JP 767350 za naselje Trnovec	
projektant:		odsek/ objekt:	
		Rekonstrukcija križišča "Renek" križišče regionalnih cestnih odsekov R1-225/1248 Radmirje - Mozirje, R3-751/5507 Nizka rečica ob Savinji in JP 767350 za naselje Trnovec	
podizvajalec:		vrsta projekta:	št. projekta:
		1124A-C	1124A
		datum:	Januar 2013
		vrsta načrta:	št. lista:
		3 Načrt gradbenih konstrukcij 3/1 Načrt ceste	
ime in priimek		id. številka	vsebina/ naslov risbe:
odg. vodja proj.:		G-0310	
odg. projektant:		G-2790	Polportal prometne opreme Tabla 3410-1, stacionaža 0.210 Opažni in armaturni načrt temelja polportala
izdelal:			
št. odseka:	arh. št.:	faza/objekt:	merilo:
		004.2101	1:25
		šifra risbe:	številka DN:
			26449
prostor za črtno kodo:			
Vse pravice pridržane. Projektna dokumentacija je last podjetja Lineal d.o.o., ki je lastnik avtorskih pravic. Prepovedana je vsakršna javna raba, kopiranje ali druge oblike posnemavanja celotne vsebine ali posameznih delov projektne dokumentacije, brez predhodnega pisnega soglasja podjetja Lineal d.o.o..			