



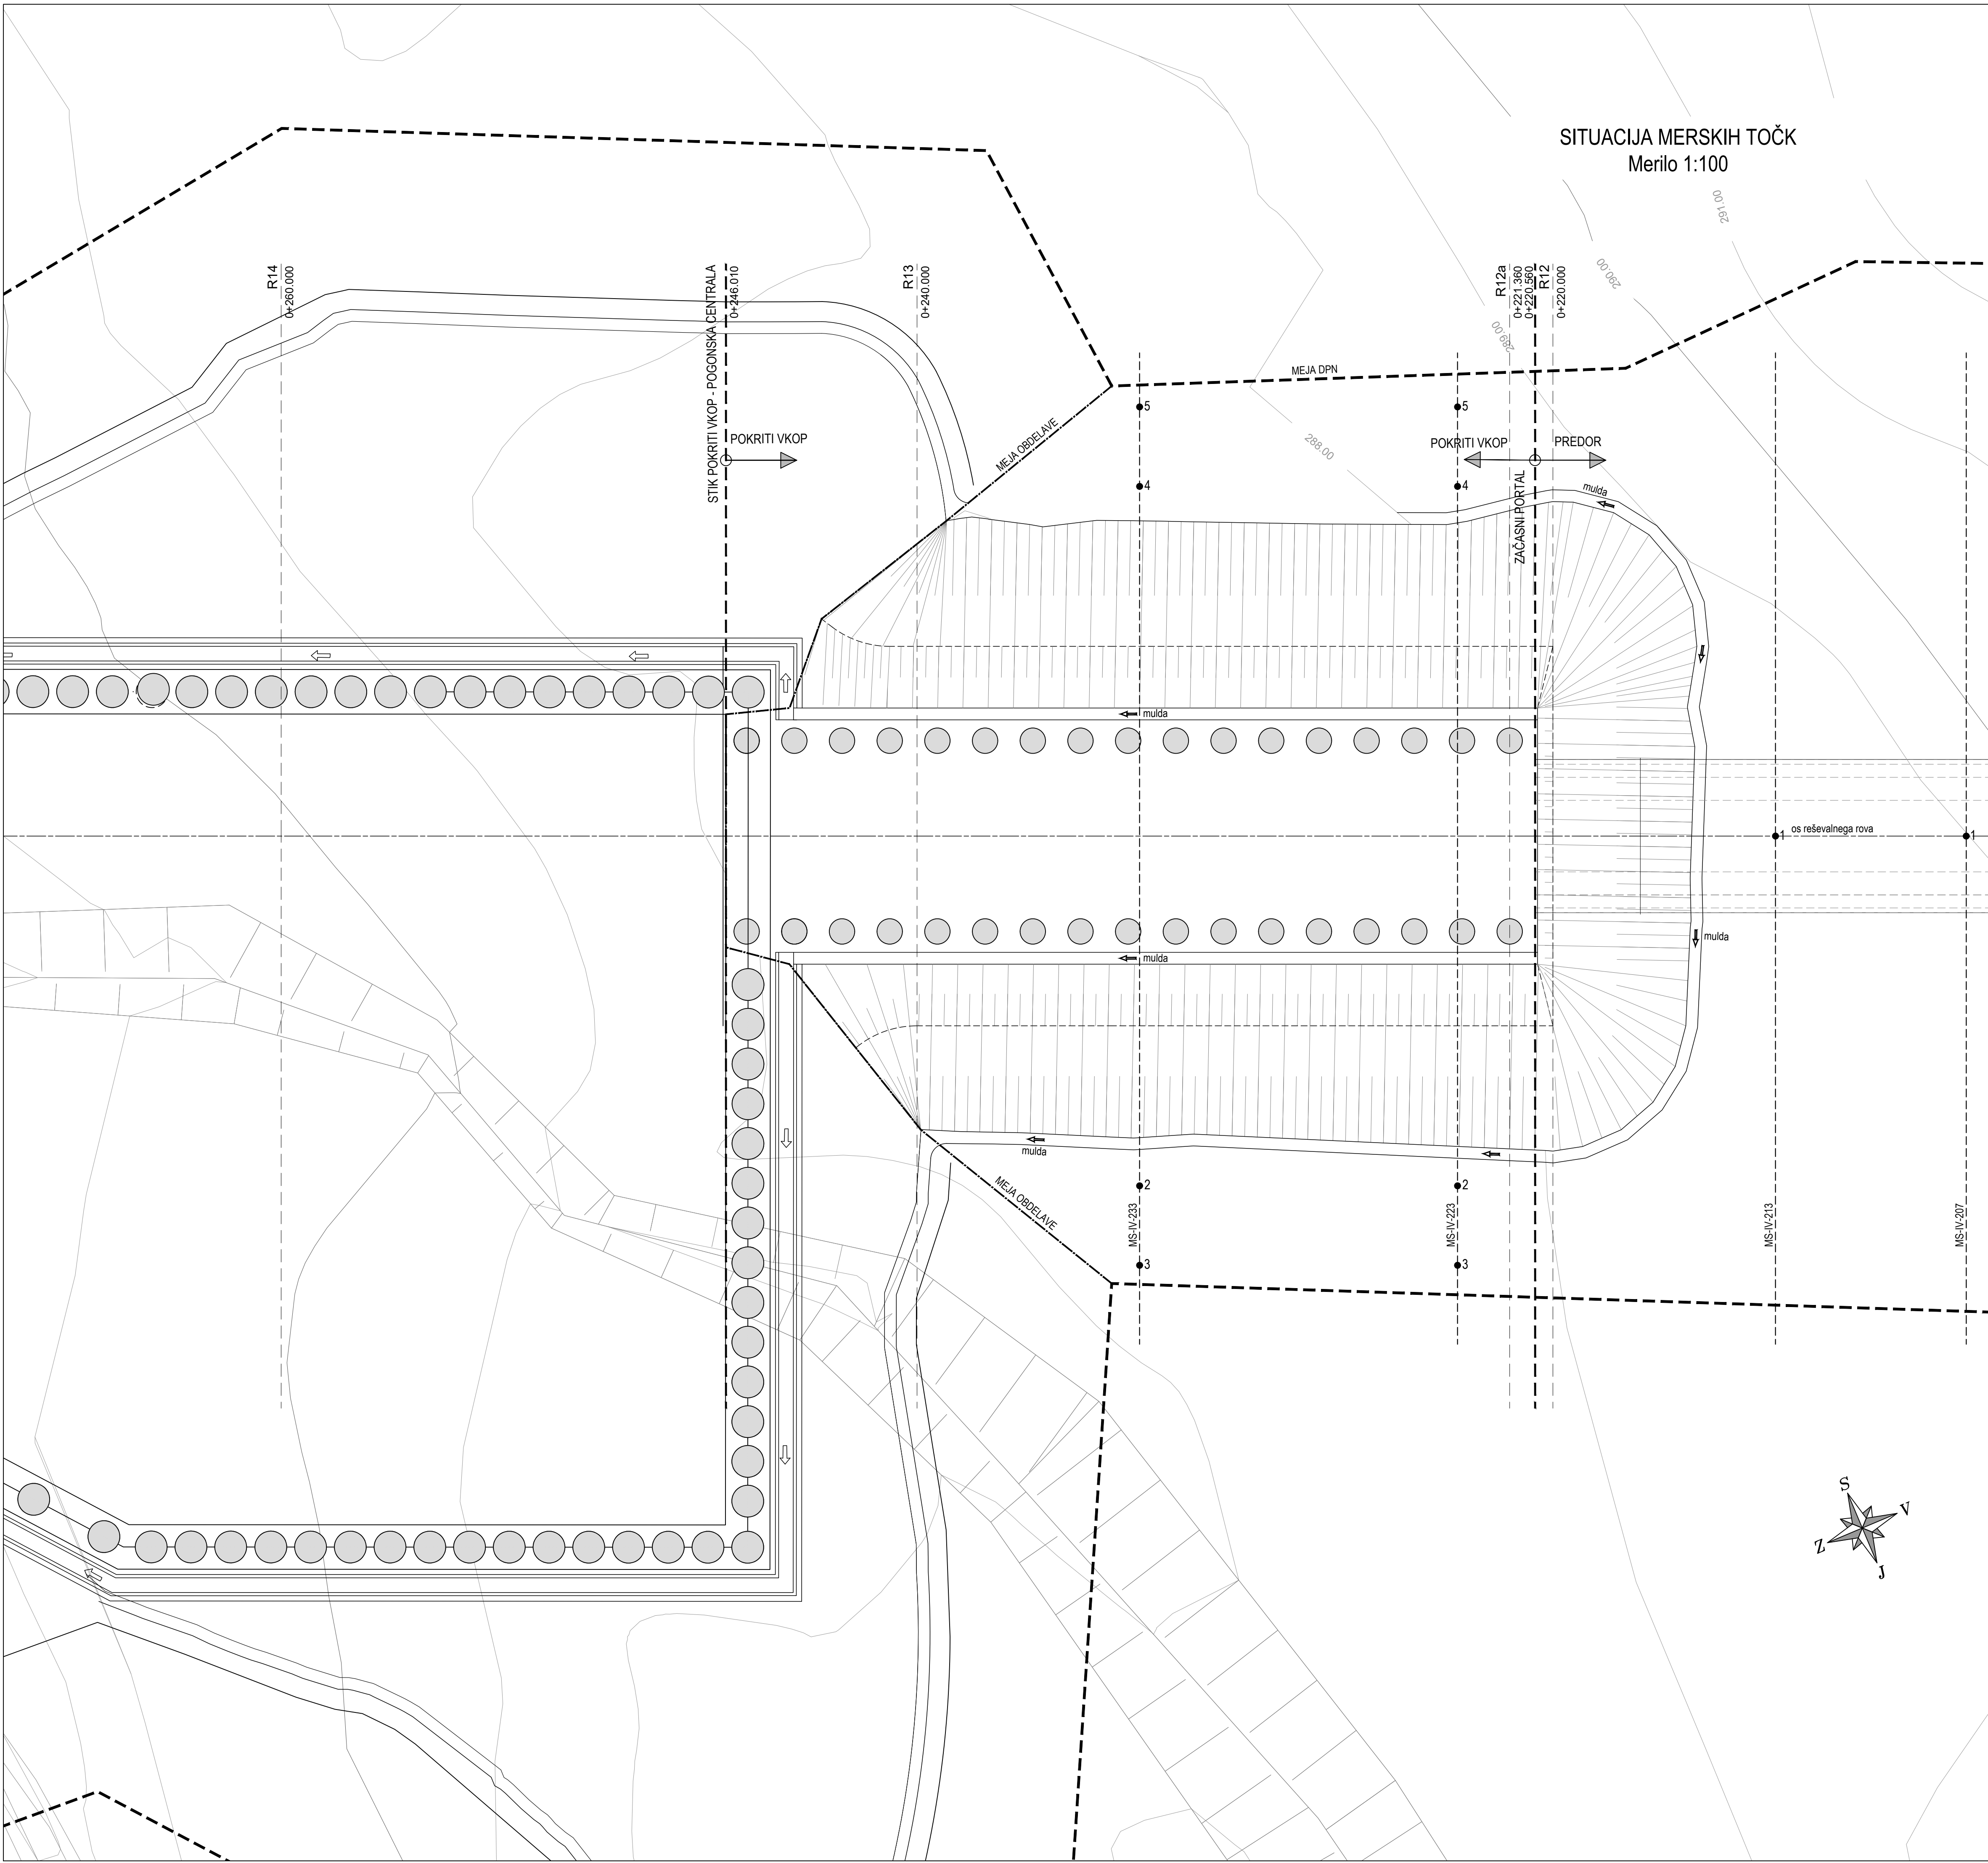


SITUACIJA MERSKIH TOČK
Merilo 1:100

DETAJL MERSKE TOČKE NA RAŠČENEM TERENU
Merilo 1:50

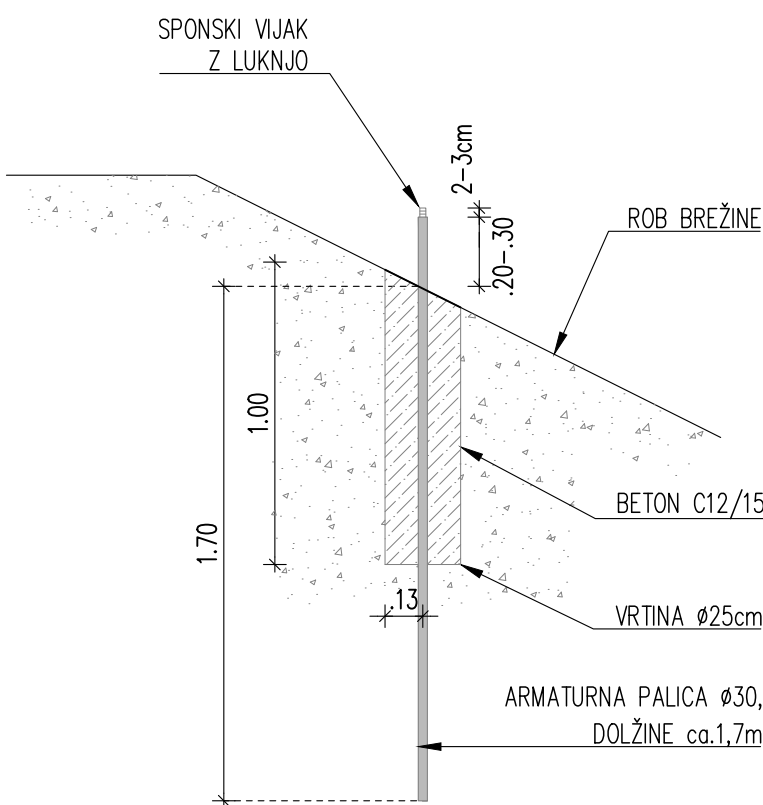

MS-IV.....3D merske točke

OPOMBA	OPIS
VGRADNJA MS 4	MERSKE TOČKE V RAŠČENEM TERENU SE VGRADUJO PRED PRIČETKOM IZKOPA. MERSKE TOČKE NA OPORNIH STENAH SE VGRUJUJEJO MED IZVEDBO.
NIČELNA MERITVE MS 4	PRVE/NIČELNE MERITVE SE IZVEDEJO TAKOJ PO VGRADNJI; TOČKE V RAŠČENEM TERENU PRED IZKOPOM. TOČKE NA STENAH PRED IZVEDBO NASLEDNJE FAZE IZKOPA.
MERITVE MS 4	MERITVE TOČK NA POVRŠINI SE IZVAJA DVAKRAT TEDENSKO OZ. SKLADNO Z NAPREDOVANJEM DEL IN ZAHTEVAMI INŽENIRJA.

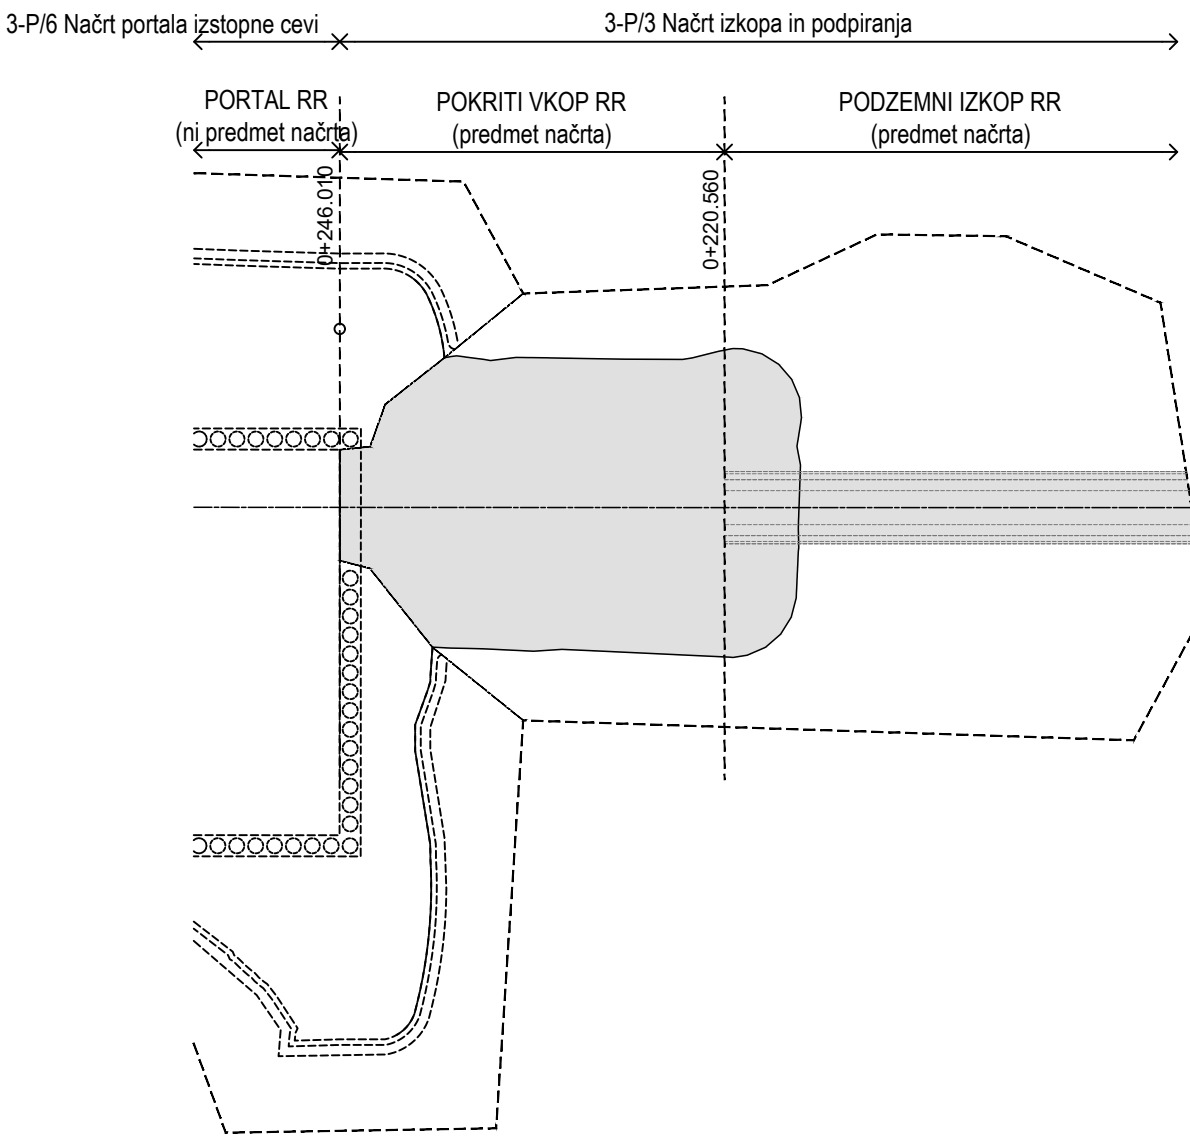

sprememba	opis spremembe	datum	podpis

naročnik/investitor:  REPUBLIKA SLOVENIJA Ministrstvo za infrastrukturo Direkcija RS za infrastrukturo Tržaška cesta 19, 1000 Ljubljana		proje: Glavna železniška proga št. 30 Zidani Most - Šentilj - d.m.	
projektant - nosilec skupnega nastopa: 		odsek: Železniška proga Maribor - Šentilj - d.m. od km 595+900 do km 599+600	
projektna nadzira: 		vrsta projekta: PZI	št. projekta: 1441
		št. načrta: 170289-3P3	datum: April 2018
		vrsta načrta: 3 Načrti gradbenih konstrukcij 3-P12 Načrt izkopa in podpiranja	št. lista: 7.2
odg. vodja proj.:	mag. Dušan OGRIZEK, univ.dipl.inž.grad.	id. številka:	G-0806
odg. projektant:	Marko Žibert, univ.dipl.inž.grad.	id. številka:	G-2411
izdelal:	Samo Sajc, mag.inž.grad.	merilo:	1:100
št. odseka:	30	ozn. št.:	ZG3000.0127
ozn. št.:	004.2163	ozn. št.:	G.220
naslov/ naslov risbe:		prostor za drsko kodo:	
PREDVKOP REŠEVALNI ROV SITUACIJA MERSKIH TOČK		št. lista:	27142

Vse pravice pridržane. Projektna dokumentacija je last podjetja Elea IC d.o.o., ki je lastnik avtorskih pravic. Prepovedano je vsakršno javno rabo, kopiranje ali druge oblike posredovanja celotne vsebine ali posameznih delov projektna dokumentacije, brez predhodnega pisnega soglasja podjetja Elea IC d.o.o..