



ZUNANJA UREDITEV PODHOD M 1:500

Datum:		Opis spremembe:		Podpis:	
Investitor:		Republika Slovenija		Republika Slovenija	
Projektant:		Ministrstvo za infrastrukturo		Direkcija RS za infrastrukturo	
Projekt:		Tržaška cesta 19, 1000 Ljubljana		tel.: 01 478 80 02, fax: 01 478 81 23	
Objekt:		Železniška postaja Brezovica		sž - projektivno podjetje ljubljana, d.d.	
Načrt:		1 ZUNANJA UREDITEV Z		projektiranje, inženiring, svetovanje	
Vrsta načrta:		1 Načrt arhitekture		Ukmarjeva ulica 6, SI - 1000 Ljubljana	
Risba:		ZUNANJA UREDITEV - PODHOD		tel.: 01 300 76 00, fax: 01 300 76 36	
Št. proge:	Vrsta projekta:	Merilo:	Datum:	Projekt št.:	Načrt št.:
50	IDZ	1:500	sep.2019	3685/B	3685/B 1
Št. odseka:	Arhivska številka:	Faza/objekt:	Sifra risbe:	Prostor za črtno kodo:	Risba št.:
					1



ZUNANJA UREDITEV NADHOD S STREHO

M 1:500

Datum:		Opis spremembe:		Podpis:	
Investitor:		Republika Slovenija		Republika Slovenija	
Projektant:		sž - projektivno podjetje ljubljana, d.d.		Ministrstvo za infrastrukturo	
Projekt:		Nadgradnja železniške postaje Brezovica na železniški progi št. 50 Ljubljana-Sežana-d.m.		Direkcija RS za infrastrukturo	
Objekt:		Železniška postaja Brezovica		Tržaška cesta 19, 1000 Ljubljana	
Načrt:		1 ZUNANJA UREDITEV Z IZVENIVOJSKIM DOSTOPOM		tel.: 01 478 80 02, fax: 01 478 81 23	
Vrsta načrta:		1 Načrt arhitekture		sž - projektivno podjetje ljubljana, d.d.	
Risba:		ZUNANJA UREDITEV - NADHOD S STREHO		projekiranje, inženiring, svetovanje	
Št. proge:		50		Ukmarjeva ulica 6, SI - 1000 Ljubljana	
Vrsta projekta:		IDZ		tel.: 01 300 76 00, fax: 01 300 76 36	
Merilo:		1:500		Datum:	
Faza/objekt:		1:500		sep.2019	
Šifra risbe:		3685/B		Projekt št.:	
Prostor za črtno kodo:		3685/B		Načrt št.:	
Risba št.:		3685/B-1		Int. št. podiz.:	
Arhivska številka:		3685/B		2	



ZUNANJA UREDITEV NADHOD BREZ STREHE M 1:500

Datum:

Opis spremembe:


Podpis:

Investitor:



Republika Slovenija

Projektant:

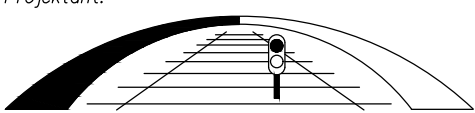

sž - projektivno podjetje ljubljana, d.d.
projektiranje, inženiring, svetovanje
Ukmarjeva ulica 6, SI - 1000 Ljubljana
tel.: 01 300 76 00, fax: 01 300 76 36

Republika Slovenija

Ministrstvo za infrastrukturo


Direkcija RS za infrastrukturo

Tržaška cesta 19, 1000 Ljubljana

tel.: 01 478 80 02, fax: 01 478 81 23

Projekt: Nadgradnja železniške postaje Brezovica na železniški progi št. 50 Ljubljana-Sežana-d.m.					
Objekt:	Železniška postaja Brezovica				
Načrt:	1 ZUNANJA UREDITEV Z IZVENIVOJSKIM DOSTOPOM				
Vrsta načrta:	1 Načrt arhitekture		ZAPS 0109 A Nuša Boh Pečnik, univ. dipl. inž. arh.		
	ZUNANJA UREDITEV - NADHOD BREZ STREHE		ZAPS 0109 A Nuša Boh Pečnik, univ. dipl. inž. arh.		
Št. proge:	Vrsta projekta:	Merilo:	Datum:	Projekt št.:	Načrt št.:
50	IDZ	1:500	sep.2019	3685/B	3685/B-1
Št. odseka:	Arhivska številka:	Faza/objekt:	Šifra risbe:	Prostor za črtno kodo:	Risba št.:
					3

TLORIS PODHODA

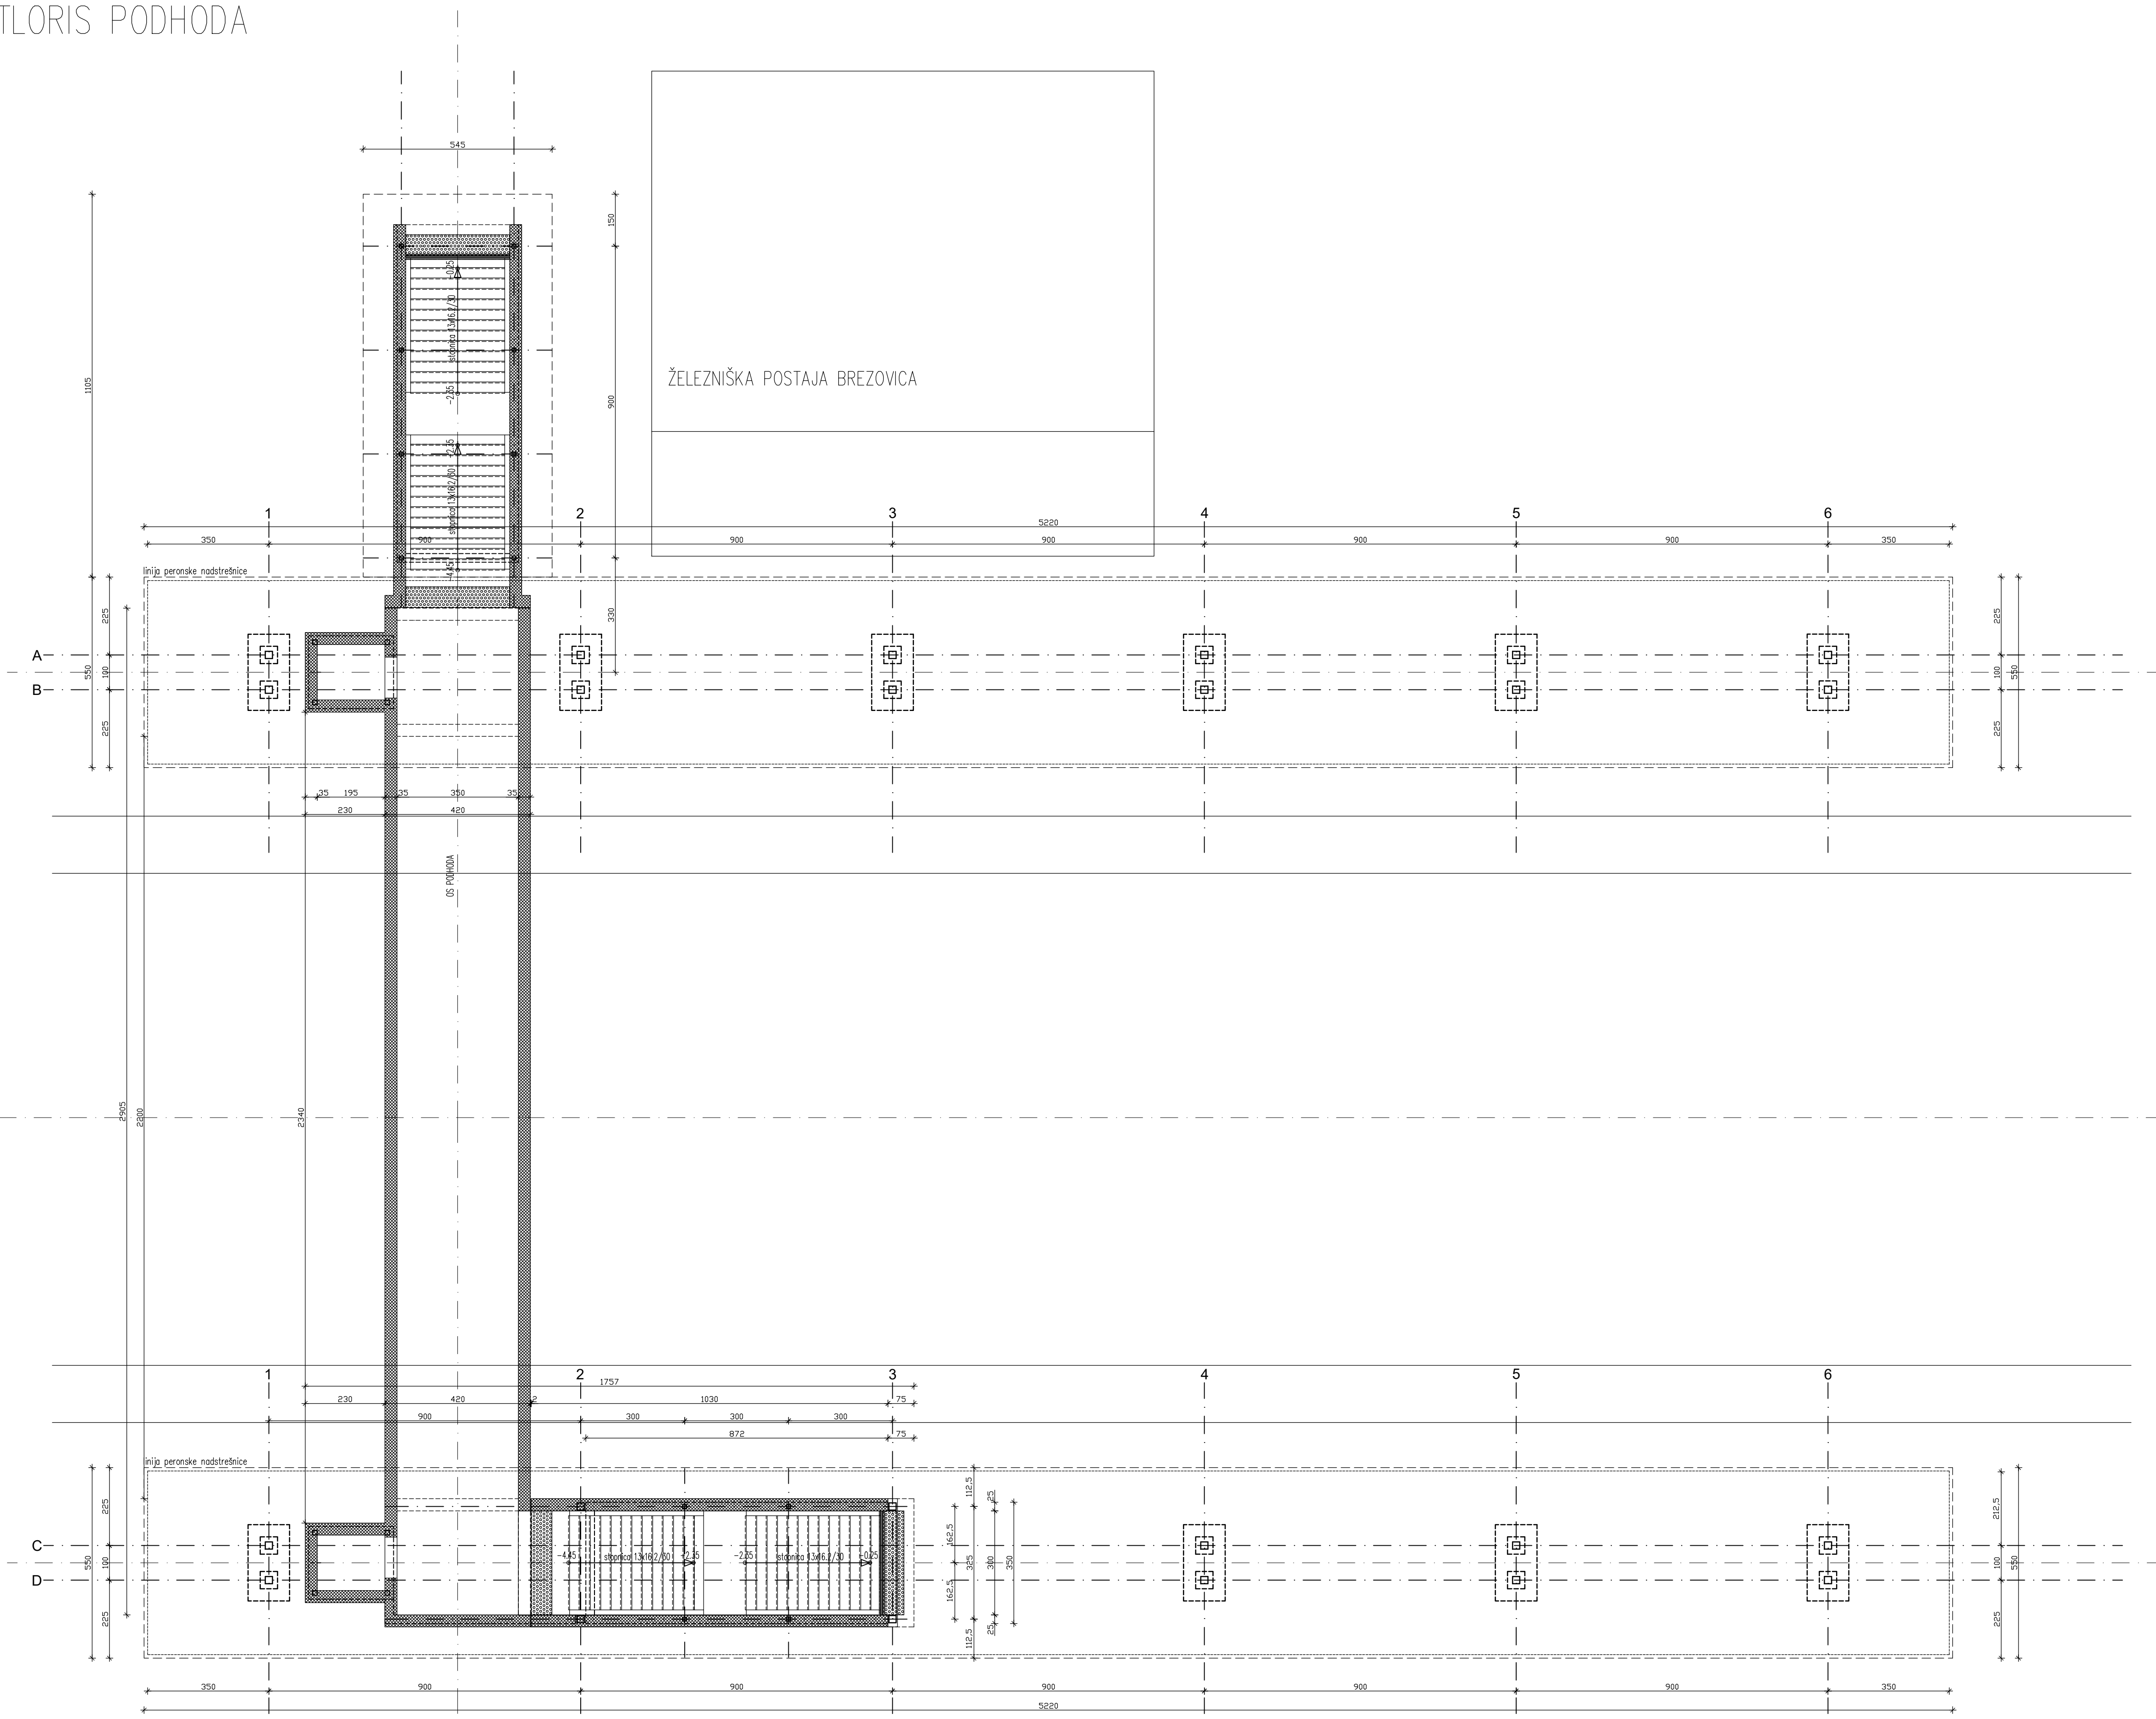

TLORIS PODHODA

M 1:100

1

Datum:

Opis spremembe:

Podpis:

Investitor:



Republika Slovenija

Republika Slovenija


Ministrstvo za infrastrukturo

Direkcija RS za infrastrukturo

Tržaška cesta 19, 1000 Ljubljana

tel.: 01 478 80 02, fax: 01 478 81 23

Projektant:

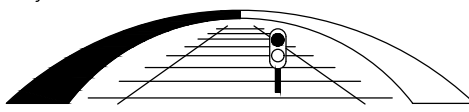

sž - projektivno podjetje ljubljana, d.d.

projektiranje, inženiring, svetovanje

Ukmarjeva ulica 6, SI - 1000 Ljubljana

tel.: 01 300 76 00, fax: 01 300 76 36

Projekt:

Nadgradnja železniške postaje Brezovica na železniški progi
št. 50 Ljubljana-Sežana-d.m.

Objekt:

Železniška postaja Brezovica

Id. št.: Ime:

Načrt:

1 ZUNANJA UREDITEV Z
IZVENIVOJSKIM DOSTOPOM

Odg. vodja projekta: G-2912 Gregor Rakar, univ. dipl. inž. gradb.

Odg. projektant načrta: ZAPS 0109 A Nuša Boh Pečnik, univ. dipl. inž. arh.

Izdalci: ZAPS 0109 A Nuša Boh Pečnik, univ. dipl. inž. arh.

Vrsta načrta:

1 Načrt arhitekture

Risba:

TLORIS PODHODA

Št. prage:

50

Vrsta projekta:

IDZ

Merilo:

1:100

Datum:

sep.2019

Projekt št.:

3685/B

Načrt št.:

3685/B_1

Int. št. podz.:

Št. odseka:

Arhivska številka:

Faza/objekt:

Šifra risbe:

Prostor za črtno kodo:

Risba št.:

4

[illegible]

1

Datum:	Opis spremembe:	Podpis:

Datum:

Opis spremembe:

Podpis:


Investitor:



Republika
Slovenija

Republika Slovenija
Ministrstvo za infrastrukturo
Direkcija RS za infrastrukturo
Tržaška cesta 19, 1000 Ljubljana
tel.: 01 478 80 02, fax: 01 478 81 23

Projektant

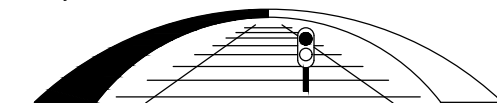

sž - projektivno podjetje ljubljana, d.d.
projektiranje, inženiring, svetovanje
Ukmarjeva ulica 6, SI - 1000 Ljubljana
tel.: 01 300 76 00, fax.: 01 300 76 36

Projekt: Nadgradnja železniške postaje Brezovica na železniški progi št. 50 Ljubljana-Sežana-d.m.

Objekt: **Železniška postaja Brezovica**

Id. št.: Ime:

Načrt: 1 ZUNANJA UREDITEV Z
IZVENIVOJSKIM DOSTOPOM

Odg. vodja projekta: G-2912 Gregor Rakar, univ. dipl. inž. gradb.

IZVENIVOJSKIM DOSTOPOM

Odg. projektant
načrta: ZAPS 0109 A Nuša Boh Pečnik, univ. dipl. inž. arh

Vrsta načrta:
1 Načrt arhitekture

Risba: VZDOLŽNI PREREZ IN FASADA PODHODA

Št. prage: 50	Vrsta projekta: IDZ	Merilo: 1:100	Datum: sep.2019	Projekt št.: 3685/B	Načrt št.: 3685/B_1	Int. št. podiz.:
Št. odseka:	Arhivska številka:	Faza/objekt:	Šifra risbe:	Prostor za črtno kodo:	Risba št.:	

PREČNÍ PREREZ

Architectural cross-section drawing of a building. The drawing shows a gabled roof structure on the left, a central basement area, and a right wing. Key features include:

- Staircase:** Located on the left, with a landing at elevation ± 0.00 and a lower level at -0.25 .
- Basement:** The main underground level, with a floor level at -0.75 GRT. It contains a structure labeled "Hod. kerang".
- Right Wing:** A section of the building on the right, featuring a staircase and a basement level.
- Dimensions:**
 - Horizontal dimensions for the central section: 112.5 , 325 , 112.5 (total 550); 225 , 100 , 225 (total 550).
 - Vertical dimensions: 435 , 50 , 350 , 205 , 205 .
- Elevations:**
 - Roof level: $+4.00$
 - Basement floor: $+3.50$
 - Ground level: -0.75 GRT
 - Staircase landing: ± 0.00
 - Staircase level: -0.25

1

Investitor:  Republika Slovenija
Republika Slovenija
Ministrstvo za infrastrukturo
Direkcija RS za infrastrukturo
 Tržaška cesta 19, 1000 Ljubljana
 tel.: 01 478 80 02, fax: 01 478 81 23

Projektant:  **sž - projektivno podjetje ljubljana, d.d.**
 projektiranje, inženiring, svetovanje
 Ukmarjeva ulica 6, SI - 1000 Ljubljana
 tel.: 01 300 76 00, fax.: 01 300 76 36

Projekt: Nadgradnja železniške postaje Brezovica na železniški progi
št. 50 Ljubljana-Sežana-d.m.

Objekt: Železniška postaja Brezovica		Id. št.: Ime:	
Načrt:	1 ZUNANJA UREDITEV Z IZVENIVOJSKIM DOSTOPOM	Odg. vodja projekta:	G-2912 Gregor Rakar, univ. dipl. inž. gradb.
		Odg. projektant načrta:	ZAPS 0109 A Nuša Boh Pečnik, univ. dipl. inž. arh.
Vrsta načrta:	1 Načrt arhitekture	Izdela:	ZAPS 0109 A Nuša Boh Pečnik, univ. dipl. inž. arh.

Risba: PREČNI PREREZ IN FASADA PODHODA						
Št. proge: 50	Vrsta projekta: IDZ	Merilo: 1:100	Datum: sep.2019	Projekt št.: 3685/B	Načrt št.: 3685/B_1	Int. št. podiz.:

6

[illegible]

M 1:100

1

Datum: _____ Opis spremembe: _____


Investitor:

Podpis:



Republika
Slovenija

Republika Slovenija
Ministrstvo za infrastrukturo
Direkcija RS za infrastrukturo
Tržaška cesta 19, 1000 Ljubljana
tel.: 01 478 80 02, fax: 01 478 81 23

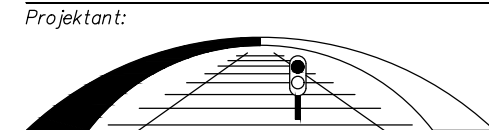

sž - projektivno podjetje ljubljana, d.d.
projektiranje, inženiring, svetovanje
Ukmarjeva ulica 6, SI - 1000 Ljubljana
tel.: 01 300 76 00, fax.: 01 300 76 36

Projekt: Nadgradnja železniške postaje Brezovica na železniški progi
št. 50 Ljubljana-Sežana-d.m.

Objekt: **Železniška postaja Brezovica**

Id. št.: Ime:

Načrt: 1 ZUNANJA UREDITEV Z
IZVENIVOJSKIM DOSTOPOM

Odg. vodja
projekta: G-2012 Gregor Bakar univ. dipl. inž. gra.

Vrsta načrta:
1 Načrt arhitekture

T. LORIS NADHODA S. STREHO


Št. proge:	Vrsta projekta:	Merilo:	Datum:	Projekt št.:	Načrt št.:	Int. št. podiz.:
50	137	1:100	22. 03. 2019	2005/D	2005/D 1	

50	IDZ	1:100	sep.2019	3685/B	3685/B_1	
Št. odseka:	Arhivska številka:	Faza/objekt:	Šifra risbe:	Prostor za črtno kodo:		Risba št.:


7

7

FASADA NADHODA S STREHO

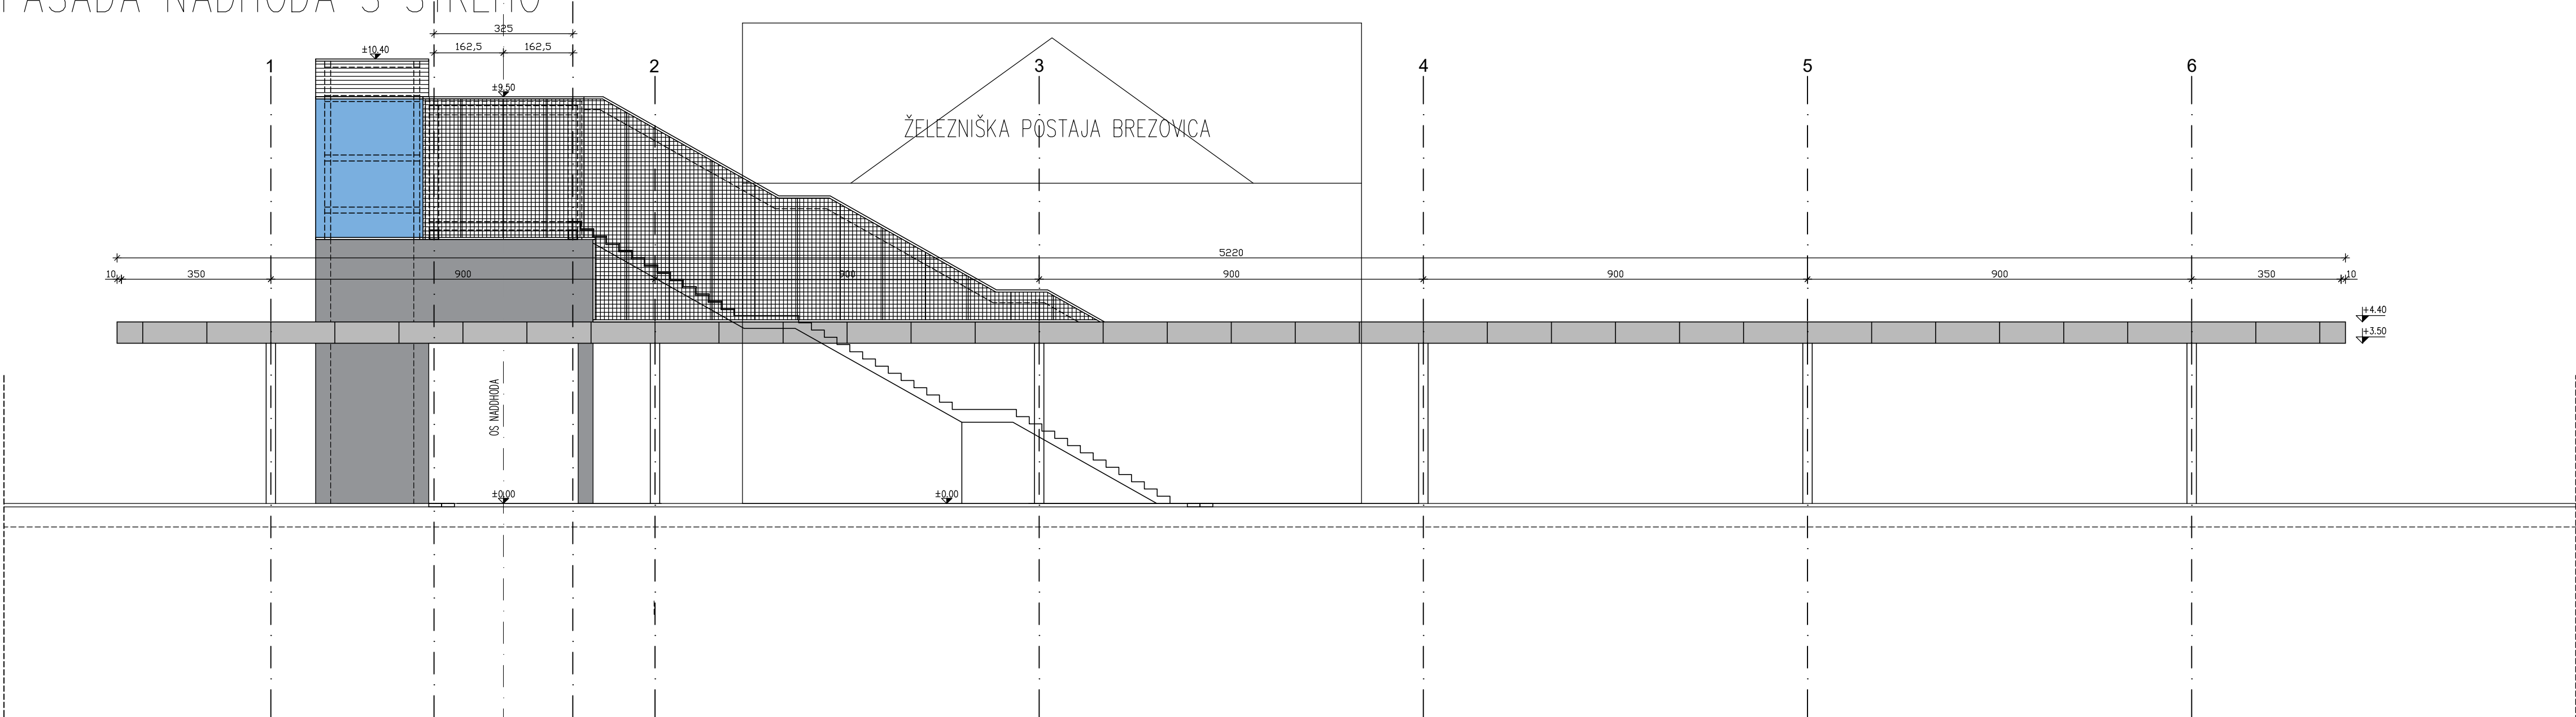

VZDOLŽNI PREREZ

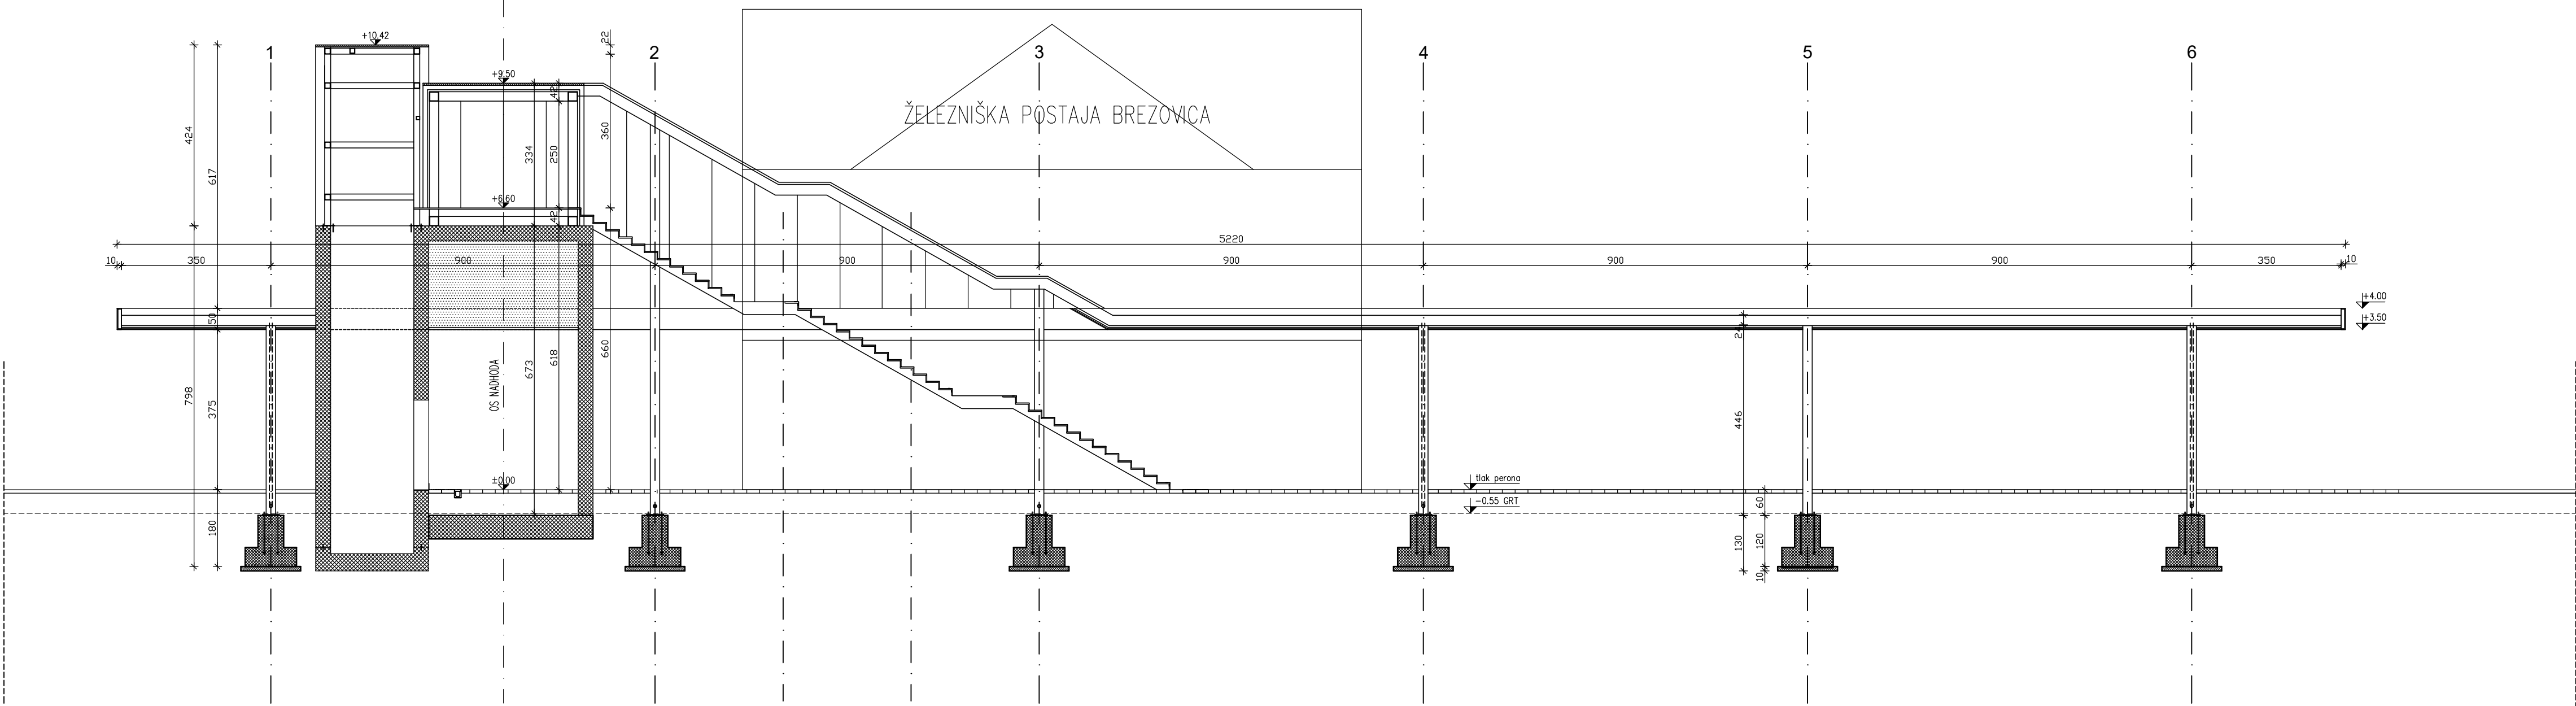


VZDOLŽNI PREREZ IN FASADA
NADHODA S STREHO
M 1:100

1

Datum: _____ Opis spremembe: _____ Podpis: _____

Investitor:  **Republika Slovenija**
Ministrstvo za infrastrukturo
Direkcija RS za infrastrukturo
Tržaška cesta 19, 1000 Ljubljana
tel.: 01 478 80 02, fax: 01 478 81 23

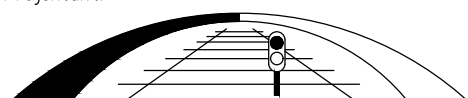
Projektant:  **sž - projektivno podjetje ljubljana, d.d.**
projektiranje, inženiring, svetovanje
Ukmarjeva ulica 6, SI - 1000 Ljubljana
tel.: 01 300 76 00, fax.: 01 300 76 36

Projekt: Nadgradnja železniške postaje Brezovica na železniški progi št. 50 Ljubljana-Sežana-d.m.


Objekt:	Železniška postaja Brezovica	Id. št.:	Ime:
Načrt:	1 ZUNANJA UREDITEV Z IZVENIVOJSKIM DOSTOPOM	Odg. vodja projekta:	G-2912 Gregor Rakar, univ. dipl. inž. gradb.
		Odg. projektant načrta:	ZAPS 0109 A Nuša Boh Pečnik, univ. dipl. inž. arh.
Vrsta načrta:	1 Načrt arhitekture	Izdela:	ZAPS 0109 A Nuša Boh Pečnik, univ. dipl. inž. arh.

Risba:	VZDOLŽNI PREREZ IN FASADA NADHOD S STREHO	Št. proge:	50	Vrsta projekta:	IDZ	Merilo:	1:100	Datum:	sep.2019	Projekt št.:	3685/B	Načrt št.:	3685/B_1	Int. št. podiz.:	
Št. odseka:	Arhivska številka:	Faza/objekt:	Šifra risbe:	Prostor za črtno kodo:		Risba št.:									

STRANSKA FASADA NADHODA S STREHO

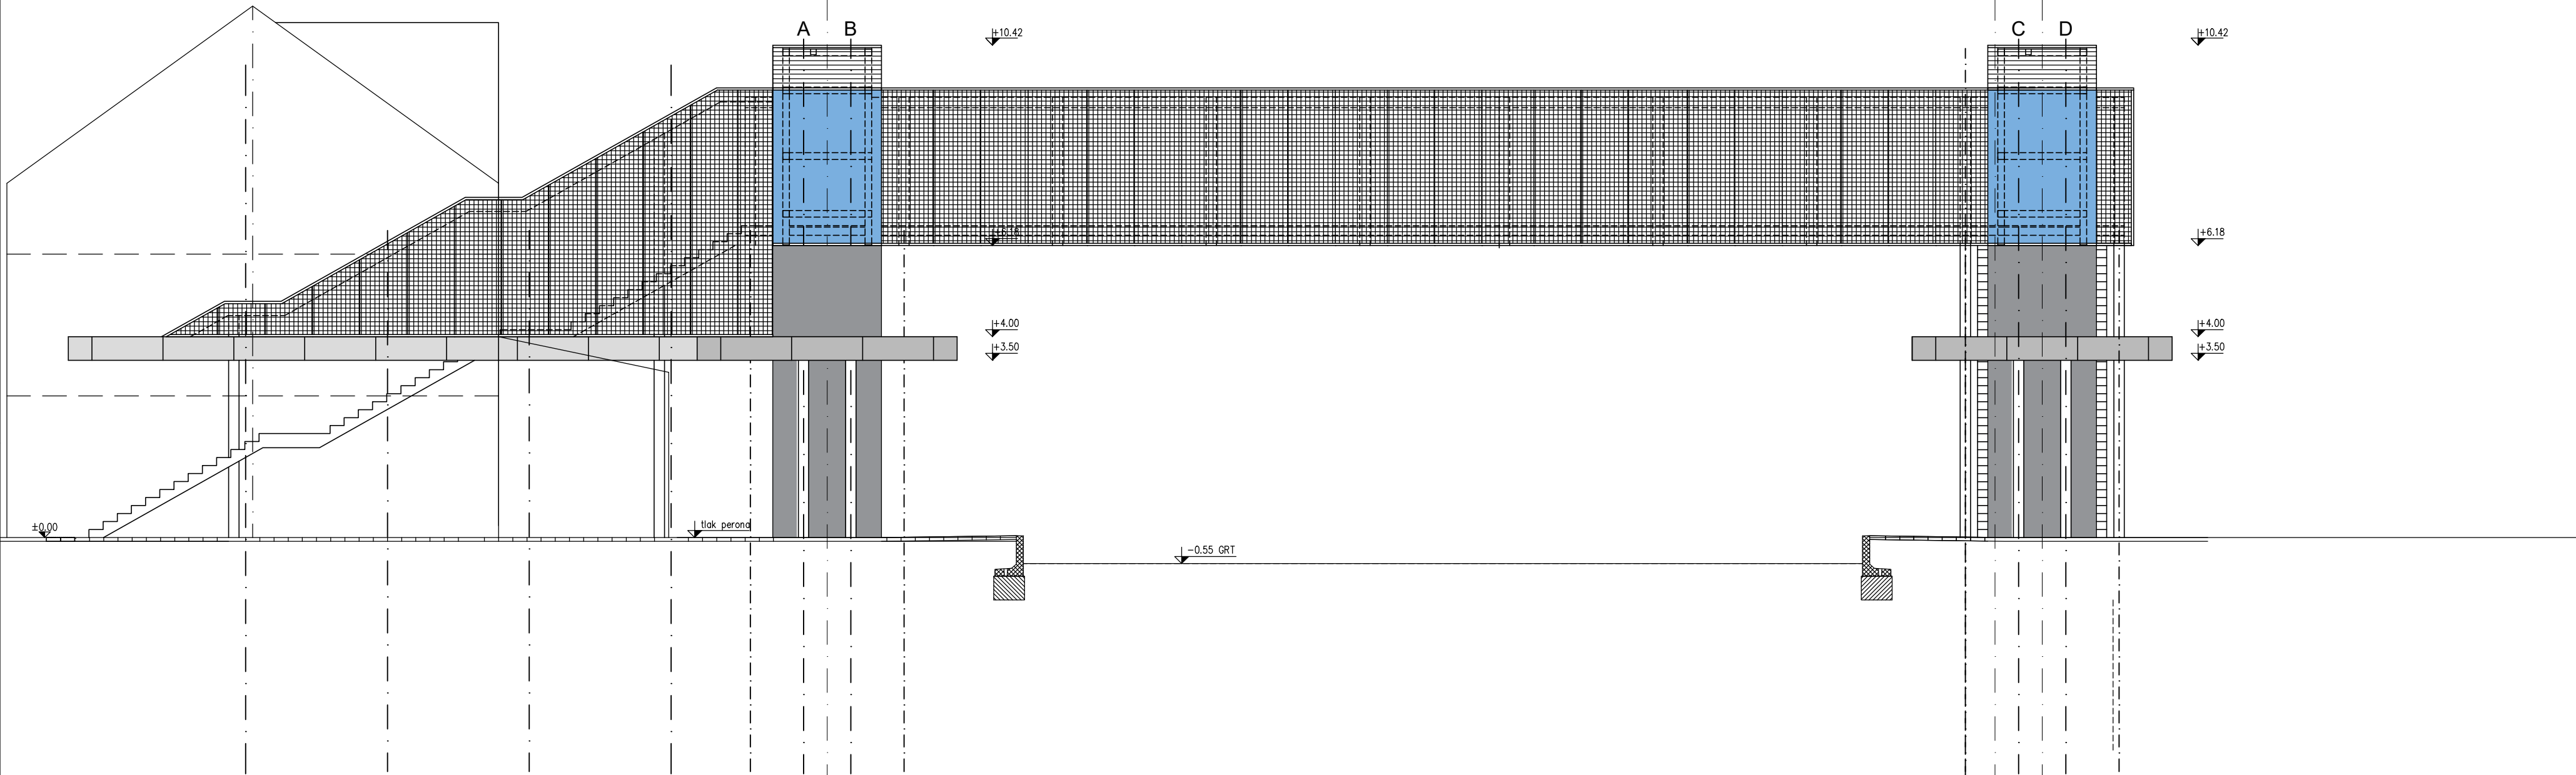

PREČNI PREREZ

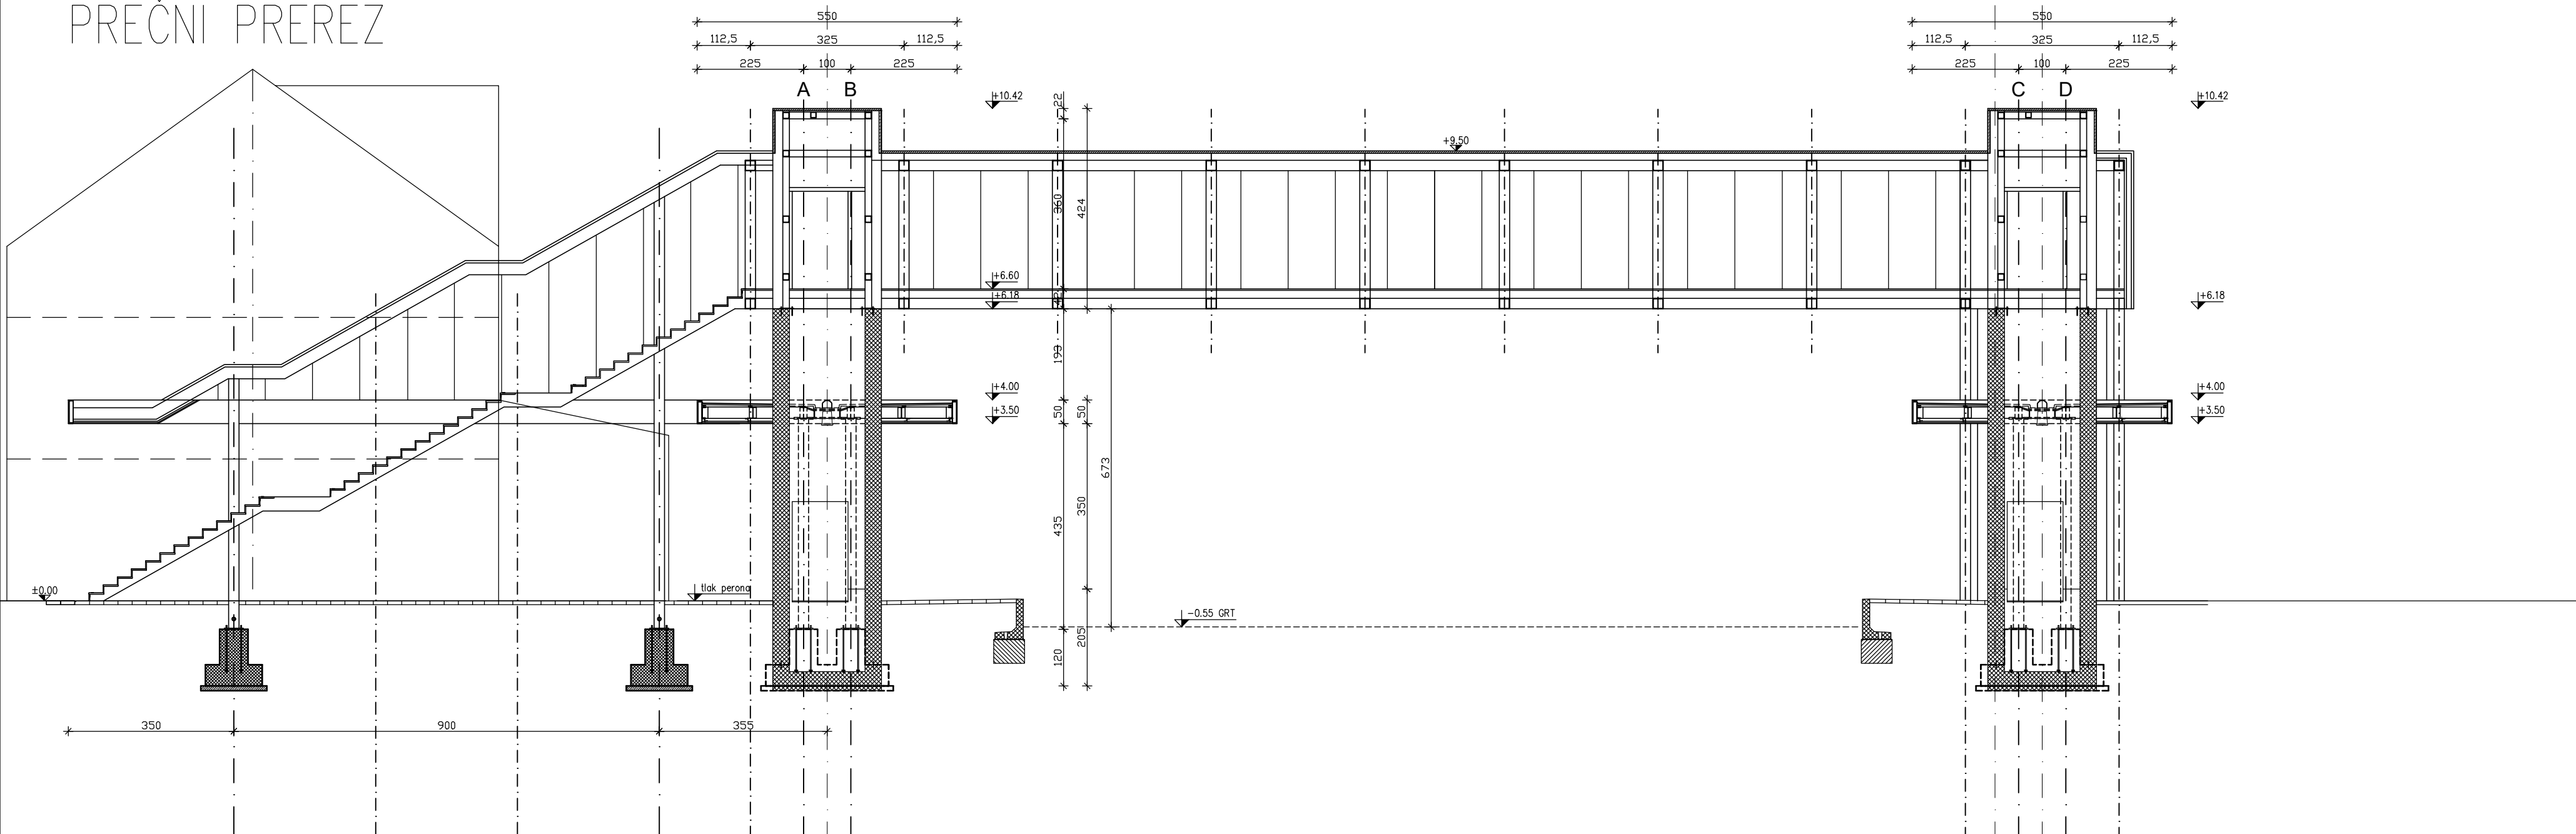

PREČNI PREREZ IN FASADA
NADHODA
M 1:100

1

Datum:

Opis spremembe:

Podpis:

Investitor:



Republika Slovenija

Republika Slovenija


Ministrstvo za infrastrukturo

Direkcija RS za infrastrukturo

Tržaška cesta 19, 1000 Ljubljana

tel.: 01 478 80 02, fax: 01 478 81 23

Projektant:

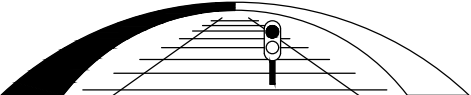

sž - projektivno podjetje ljubljana, d.d.

projektiranje, inženiring, svetovanje

Ukmarjeva ulica 6, SI - 1000 Ljubljana

tel.: 01 300 76 00, fax: 01 300 76 36

Projekt:

Nadgradnja železniške postaje Brezovica na železniški progi št. 50 Ljubljana-Sežana-d.m.

Objekt:

Železniška postaja Brezovica

Id. št.: Ime:

Načrt:

1 ZUNANJA UREDITEV Z IZVENIVOJSKIM DOSTOPOM

Odg. vodja projekta: G-2912 Gregor Rakar, univ. dipl. inž. gradb.

Odg. projektant načrta: ZAPS 0109 A Nuša Boh Pečnik, univ. dipl. inž. arh.

Izdela:

Vrsta načrta:

1 Načrt arhitekture

ZAPS 0109 A Nuša Boh Pečnik, univ. dipl. inž. arh.

Risba:


VZDOLŽNI PREREZ IN FASADA PODHODA

Št. proge:	Vrsta projekta:	Merilo:	Datum:	Projekt št.:	Načrt št.:	Int. št. podiz.:
50	IDZ	1:100	sep.2019	3685/B	3685/B_1	
Št. odseka:	Arhivska številka:	Faza/objekt:	Šifra risbe:	Prostor za črtno kodo:	Risba št.:	
					9	

Architectural floor plan of the Železniška postaja Brezovica (Brezovica Railway Station). The plan shows a long, rectangular building with a central entrance area and a staircase. The building is divided into sections by vertical lines labeled 1 through 6. The entrance area is located on the left side, with a staircase leading up to the platform. The platform is located on the right side of the building. The plan includes various dimensions and labels, such as "linija peronske nadstrešnice" (platform canopy line) and "OS VODOKOLA" (water pipe line). The building is situated next to a railway track, with the tracks running parallel to the building. The plan is oriented with the building's long axis running horizontally. The title "ŽELEZNIŠKA POSTAJA BREZOVICA" is located at the top center of the plan.

M 1:100

1

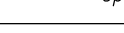Datum: _____		Opis: spremembe: _____		Podpis: _____	
Investor: _____		 Republika Slovenija Ministrstvo za infrastrukturo Direktiva RS za infrastrukturo Tržaška cesta 19, 1000 Ljubljana tel. 01 478 80 02, fax: 01 478 81 23			
Projekant: _____		 sž - projektivno podjetje ljubljana, d.d. Ukmarske ulice 6, SI - 1000 Ljubljana tel. 01 300 76 00, fax: 01 300 76 36			

Projekt: Nadgradnja železniške postaje Brezovica na železniški progi št. 50 Ljubljana-Sežana-d.m.						
Objekt: →		Železniška postaja Brezovica				
Načrt:		1 ZUNANJA UREDITEV Z IZENIVOJSKIM DOSTOPOM		Odg. vodja projekta: G-2912		Gregor Rakar, univ. dipl. inž. gradb.
Vrsta načrta:		1 Načrt arhitekture		Odg. projektant načrta:		ZAPS 0109 A Nuša Boh Pečnik, univ. dipl. inž. arh.
Risba:		TLORIS NADHODA BREZ STREHE		Izdelal:		ZAPS 0109 A Nuša Boh Pečnik, univ. dipl. inž. arh.
Št. prilož. 50	Vrsta projekta: IDZ	Merilo: 1:100	Datum: Sep. 2019	Projekt št.: 3685/B	Načrt št.: 3685/B_1	Int. št. pozid.: int. št. pozid.:
Št. odseka:	Arhivsko število:	Faza/objekt:	Slika risbe:	Prostor za drtno kodo:		Risba št.: 10

Architectural section drawing of a building facade, labeled "STRANSKA FASADA NADHODA BREZ STREHE" (Side Facade of the Entrance without a Roof). The drawing shows a cross-section of the building, including a staircase and structural elements. Key features include:

- Staircase:** A staircase is shown on the left side, with a label "trik persons" indicating its width.
- Structural Elements:** The drawing shows a concrete structure with a horizontal beam and vertical columns. The columns are labeled A, B, C, and D.
- Levels and Elevation:** The drawing includes several elevation markers:
 - ± 0.00 at the ground level.
 - $+3.50$ and $+4.00$ for the upper levels.
 - $+10.42$ for the roof level.
 - -0.55 GRT (Ground Reference Level) for the basement level.
- Materials and Details:** The drawing uses hatching to indicate different materials, such as concrete and insulation. It also shows details of the staircase and the structural connections.

Architectural cross-section drawing of the Brezovica Railway Station (Železniška postaja Brezovica) showing the entrance and platform. The drawing includes structural details, dimensions, and level markers. Key features include a staircase leading to the platform, a roof structure, and a platform edge with a height of +3.50. The drawing is divided into sections 1 through 6.

Investitor:  Republika
Slovenija

Republika Slovenija
Ministrstvo za infrastrukturo
Direkcija RS za infrastrukturo
Tržaška cesta 19, 1000 Ljubljana
tel.: 01 478 80 02, fax: 01 478 81 23

Projektant:  **sž - projektivno podjetje ljubljana, d.d.**
projektiranje, inženiring, svetovanje
Ukmarjeva ulica 6, SI - 1000 Ljubljana
tel.: 01 300 76 00. fax.: 01 300 76 36

Projekt: Nadgradnja železniške postaje Brezovica na železniški progi
št. 50 Ljubljana-Sežana-d.m.

Objekt: **Železniška postaja Brezovica** Id. št.: Ime:

Načrt:	1 ZUNANJA UREDITEV Z IZVENIVOJSKIM DOSTOPOM		
Odg. vodja projekta:	G-2912	Gregor Rakar, univ. dipl. inž. gradb.	
Odg. projektant načrta:	ZAPS 0109 A	Nuša Boh Pečnik, univ. dipl. inž. arh.	

Vrsta načrta:	1 Načrt arhitekture	Izdalal:	ZAPS 0109 A Nuša Boh Pečnik, univ. dipl. inž. arh.
---------------	---------------------	----------	--

Risba: FASADE NADHODA BREZ STREHE

Št. proge:	Vrsta projekta:	Merilo:	Datum:	Projekt št.:	Načrt št.:	Int. št. podiz.:
50	IDZ	1:100	sep.2019	3685/B	3685/B 1	

Št. odseka:	Arhivska številka:	Faza/objekt:	Šifra risbe:	Prostor za črtno kodo:	Risba št.:
-------------	--------------------	--------------	--------------	------------------------	------------