

8/2.1 NASLOVNA STRAN NAČRTA

OSNOVNI PODATKI O GRADNJI

NAZIV GRADNJE

**Umestitev podhoda na
železniški postaji Šentjur**

KRATEK OPIS GRADNJE

Gradnja otočnega perona, podhoda z dvigalom in
parkirišča ter obnova tirov 1, 2 in 3.

VRSTA GRADNJE

VZDRŽEVALNA DELA V JAVNO KORIST

DOKUMENTACIJA

VRSTA DOKUMENTACIJE:

IZVEDBENI NAČRT

ŠTEVILKA PROJEKTA:

8514

PODATKI O NAČRTU

STROKOVNO PODROČJE NAČRTA

8/2 Katastrski elaborat

ŠTEVILKA NAČRTA

8514K

DATUM IZDELAVE

Marec 2021

PODATKI O IZDELOVALCU NAČRTA

IME IN PRIIMEK POOBLAŠČENEGA ARHITEKTA,
POOBLAŠČENEGA INŽENIRJA

Gregor Stavbar, univ.dipl.inž.geod.

IDENTIFIKACIJSKA ŠTEVILKA

Geo-0549

PODPIS POOBLAŠČENEGA ARHITEKTA,
POOBLAŠČENEGA INŽENIRJA



PODATKI O PROJEKTANTU


PROJEKTANT (NAZIV DRUŽBE)
NASLOV

**TIRING, d.o.o.
Motnica 11, 1236 Trzin**

ODGOVORNA OSEBA PROJEKTANTA

Stipe Šošo, inž.grad.

PODPIS ODGOVORNE OSEBE PROJEKTANTA

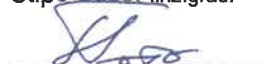

VODJA PROJEKTA

Jure Raspor, univ.dipl.inž.grad

IDENTIFIKACIJSKA ŠTEVILKA

G-4076

PODPIS VODJE PROJEKTA



ZG 3000	0260.00	007.0406	S.1	
--------------------	----------------	-----------------	------------	--

8/2.2 KAZALO VSEBINE NAČRTA št. 8514K

8/2.1	Naslovna stran načrta	S.1		
8/2.2	Kazalo vsebine načrta	S.3.2		
8/2.3	Tehnično poročilo	T.1		
	8/2.3.1 Tehnični opis	T.1.1		
	8/2.3.2 Priloge tehničnega opisa	T.1.3		
8/2.4	Risbe	G.		
	Št.risbe	Ime risbe	Merilo	Šifra risbe
	1	Katastrska situacija	1:500	G.105

ZG 3000	0260.00	007.0406	S.3.2	
--------------------	----------------	-----------------	--------------	--

8/2.3.1 TEHNIČNI OPIS**Vsebina:**

1. UVOD	3
2. OSNOVE ZA IZDELAVO ELABORATA.....	3
3. OCENA KAKOVOSTI IN NATANČNOSTI ZEMLJIŠKO KATASTRSKEGA PRIKAZA	4
3.1 ANALIZA POLOŽAJNEGA Odstopanja prikazanih mej na območju obravnave.....	5
4. ZEMLJIŠČA - GRADNJA.....	7
5. ZEMLJIŠČA – UREDITEV LASTNINSKIH PRAVIC.....	7
6. ZAKLJUČEK.....	7

ZG 3000	0260.00	007.0406	T.1.1	
--------------------	----------------	-----------------	--------------	--

TEHNIČNI OPIS K ELABORATU št. 8514K:

Umestitev podhoda na železniški postaji Šentjur

1. UVOD

Za potrebe izdelave projektne dokumentacije "Umestitev podhoda na železniški postaji Šentjur" je bil na osnovi razpoložljivih podatkov iz uradnih evidenc in izdelanih načrtov tega projekta izdelan katastrski elaborat št. 8514K. Elaborat je bil izdelan z namenom prikaza in evidentiranja zemljišč znotraj meje javne železniške infrastrukture (v nadaljevanju JŽI), ter prikaza projektiranih objektov znotraj meje JŽI.

Katastrski elaborat služi investitorju kot informacija o tem, katere parcele bodo tangirane z gradnjo objekta gospodarske javne infrastrukture in kdo je njihov lastnik. Po potrebi služi investitorju za določitev morebitnih odkupov in vzpostavitve služnosti na tangiranih parcelah.

Investitor izgradnje objekta je RS Ministrstvo za infrastrukturo, Direkcija RS za infrastrukturo, Tržaška cesta 19, 1000 Ljubljana.

Območje obdelave se razteza znotraj katastrske občine (KO), v občini Šentjur:

- KO Šentjur pri Celju – 1138

2. OSNOVE ZA IZDELAVO ELABORATA

Izhodišče za izdelavo projekta je projektna naloga investitorja, pri izdelavi projektnih rešitev pa so bile upoštevane tudi naslednje osnove:

- geodetske podloge iz uradnih evidenc:
 - podatki zemljiškega katastra
 - digitalni ortofoto načrt (DOF25)
 - temeljni topografski načrt (TTN5) merila 1:5000
 - podatki o lastnikih iz Zemljiške knjige
- geodetski načrt št. 8514GN, izdelan v sklopu tega projekta,
- dodatne geodetske meritve obstoječega stanja železniških tirov in ogledi terena (Tiring d.o.o., junij 2020),
- načrti gradbenih konstrukcij,
- načrti telekomunikacij,
- načrti električnih inštalacij in opreme.

Na Geodetski upravi Republike Slovenije (GURS), območni geodetski upravi Celje, geodetski pisarni Šentjur pri Celju, smo pridobili podatke o zemljiškem katastru v digitalni obliki, z vsemi podatki o parcelah in njihovih lastnikih kot se jih vodi v zemljiškem katastru. Zadnje podatke o zemljiškem katastru smo pridobili 26.3.2021. V mesecih od

marca 2020 do marca 2021 smo na GURS-u pridobili še ostale geodetske podatke ter v Zemljiški knjigi preverili podatke o lastnikih zemljišč.

Projekt je vezan na koordinatni sistem podlog, ki smo jih pridobili na GURS-u in je izdelan v državnem koordinatnem sistemu D96/TM.

Katastrska situacija, ki je podana v grafičnih prilogah načrta, je izdelana z namenom prikaza in evidentiranja zemljišč znotraj meje javne železniške infrastrukture, prikaza projektiranih objektov znotraj meje JŽI in evidentiranja zemljišč na območju posega zunaj meje JŽI. Lastniki parcel, ki so prikazani znotraj meje JŽI, so:

- Republika Slovenija.

Zemljišča, na katerih je predviden poseg oz. gradnja v KO so:

- KO Šentjur pri Celju – 1138: 1338/1, 1342/1, 1342/4, 1342/5, 1346/1, 1352, 1353, 1354 in 1342/6.

Lastništvo parcel, kjer je predvidena gradnja, je vidno v seznamu GRADNJA in seznamu UREDITEV LASTNINSKIH PRAVIC, ki se nahajata v prilogah tega elaborata 8/2.3.2. Za parcelo 1342/6, v KO 1138, kjer je s projektno dokumentacijo predvidena ureditev parkirišča, je potrebna ureditev lastninske pravice.

Lastniki parcel so bili preverjeni v zemljiški knjigi na dan 28.3.2021.

3. OCENA KAKOVOSTI IN NATANČNOSTI ZEMLJIŠKO KATASTRSKEGA PRIKAZA

Zemljiško katastrske (ZK) točke so krajišča mej parcel, katerih koordinate so bile pridobljene v okviru upravnih postopkov, s terenskimi meritvami in določene v državnem koordinatnem sistemu. V zemljiškem katastru se o posamezni ZK točki vodijo koordinate v državnem (D96/TM) koordinatnem sistemu. V zemljiško katastrskem prikazu so grafično prikazane vse meje parcel in parcelnih delov s parcelnimi številkami in zemljišči pod stavbo.

Pod oceno kakovosti razumemo predvsem položajno natančnost digitalnega katastrskega načrta (DKN) glede na državni koordinatni sistem. Položajna natančnost DKN-ja je odvisna od natančnosti katastrskega načrta, ki je bil vir za izdelavo in od vseh postopkov prenosa parcelnih meja iz analogne v digitalno obliko. Novembra 2020 je GURS zaključila projekt lokacijske izboljšave zemljiškokatastrskega prikaza (ZKP) na območju celotnega ozemlja RS. Rezultat predstavljajo lokacijsko izboljšani podatki zemljiškega katastra, ki se odražajo v določitvi koordinat vseh lomnih točk ZKP ter se grafično prikazujejo v zemljiškokatastrskem načrtu (ZKN). Vseeno, z lokacijsko izboljšavo ni bilo možno odpraviti vseh neskladij vsebine katastrskega načrta s stanjem v naravi.

Izboljšani lokacijski podatki zemljiškega katastra nimajo lastnosti ZKN po ZEN, zato se jih ne sme neposredno uporabljati za ugotavljanje poteka meje po podatkih zemljiškega katastra.

3.1 ANALIZA POLOŽAJNEGA Odstopanja PRIKAZANIH MEJ NA OBMOČJU OBRAVNAVE

Analizirali smo položajno natančnost prikazanih mej na območju obravnave, ki obsega območje vseh tirov z razširitvijo 100 metrov na levo in desno stran.

Za obstoječe ZK točke je bila s strani GURS pripravljena ocena kakovosti po različnih metodah določitve koordinat s predpostavko, da sredina intervala predstavlja standardno 39,4 % elipso zaupanja. Vrednost se je prevedla v povprečni kvadratni pogrešek z oznako DRMS pri 65 % verjetnosti, ki služi kot pomoč pri analizi natančnosti koordinat. V tabeli prikazujemo samo šifre metod, s katerimi so bile določene ZK točke na zgoraj omenjenem območju. Celotna tabela se nahaja Tehničnih specifikacijah št. 35311-26/2020-2552-2, ki jih letno objavlja GURS (veljavnost od 15.2.2021).

Šifra metode	Metoda določitve koordinat ZK točk	Natančnost	Sredina intervala (standardna 39,4% elipsa) [cm]	DRMS (verjetnost 65%) [cm]
0	Ni znana	ni določena		
77	Homogenizacija v D96/TM	ni določena		
91	Terenska meritev z numeričnimi koordinatami	do 4 cm	4	5,7
92	Privzete koordinate iz DOF, GN ali topografske podlage	do 100 cm	65,5	93,0
93	Transformacija terenskih D48/GK koordinat v D96/TM	do 100 cm	4	5,7

V izračun položajnega odstopanja so bile vključene le tiste ZK točke, ki po šifrantu tehničnih specifikacij vsebujejo tudi podatek o natančnosti določitve ZK točke. ZK točke, ki nimajo s strani GURS določene natančnosti so bile iz izračuna položajnega odstopanja ZK točk izločene.

V spodnji tabeli lahko razberemo položajno odstopanje ZK točk v KO Šentjur pri Celju, vendar pa je potrebno poudariti, da je položajno odstopanje določeno iz vsega 66% vseh točk na območju 100 m levo in desno od tirov.

Katastrska občina		Položajno odstopanje ZK točk [m]			Št. ZK točk glede na metodo določitve					Skupaj ZK točk
Šifra	Ime	min.	max.	povprečno	0 (ni določena)	77 (ni določena)	91 (do 4 cm)	92 (do 100 cm)	93 (do 100 cm)	
1138	Šentjur pri Celju	0,04	1,00	0,21	2	312	109	23	482	928

Analiza položajnega odstopanja ZK točk znotraj definiranega območja

4. ZEMLJIŠČA - GRADNJA

V tabeli SEZNAM PARCEL – GRADNJA, ki se nahaja v prilogi št. 8/2.3.2, so podana zemljišča, kjer je predviden poseg oz. gradnja. Ta zemljišča so podana z zaporedno številko glede na seznam parcel JŽI v prilogi tehničnega opisa. V tabeli so podrobnejši podatki o zaporedni številki, parcelni številki, lastniku, katastrski občini, velikosti parcele, ipd., ki jih vodi GURS. Lastništvo zemljišč je bilo preverjeno in dopolnjeno s podatki iz Zemljiške knjige. Podatke o lastnikih zemljišč smo s podatki v Zemljiški knjigi usklajevali v marcu 2021.

5. ZEMLJIŠČA – UREDITEV LASTNINSKIH PRAVIC

V katastrski situaciji je označeno območje, kjer so prikazane projektne rešitve pripadajoče infrastrukture na železniškem območju, vendar za to območje niso izpolnjeni pogoji za gradnjo znotraj vzdrževalnih del v javno korist (VDJK). Naročniku predlagamo, da na teh območjih pred začetkom del uredi lastninske pravice ter projekt izdela po projektni dokumentaciji, katere del je ta katastrski elaborat (8514K).

Seznam parcel in predlagana površina le teh za ureditev lastninskih pravic je v prilogi tega elaborata (8/2.3.2). Lastništvo zemljišč je bilo preverjeno in dopolnjeno s podatki iz Zemljiške knjige na dan 28.3.2021.

Zap. št.	KO občina	Parcela	Površina - obstoječa [m ²]	Površina - ureditev [m ²]
1	Šentjur pri Celju	1342/6	776	776
SKUPAJ:				776

6. ZAKLJUČEK

Prikazana zemljišča in podatki o velikosti zemljišč, znotraj in zunaj meje obdelave (JŽI), so v natančnosti s strani GURS pridobljenih podatkov. Analiza natančnosti prikazanih podatkov je opisana v poglavju "Ocena kakovosti in natančnosti zemljiško katastrskega prikaza".

Seznam parcel JŽI in seznama parcel namenjenih gradnji se nahajajo v prilogi 8/2.3.2. Podatki o lastnikih parcel so bili preverjeni in dopolnjeni s podatki iz Zemljiške knjige. Podatke smo preverjali 28.3.2021. V grafičnih prilogah je priložena Katastrska situacija iz katere so razvidne meje in številke posameznih parcel, meje KO, meja JŽI, obstoječi in projektirani komunalni vodi, prikaz projektiranih objektov, itd.

Obdelava podatkov o ZK točkah, analize zemljišč in priprava seznamov parcel se je izvršila s programskim paketom GEOS9, podjetja ZEIA d.o.o. iz Maribora.

Na tem mestu izpostavljamo, da se meje med zemljišči parcel JŽI in ostalimi, sosednjimi lastniki parcel, na osnovi tega elaborata (št. 8514K) na terenu ne smejo urejati. Isto velja za določanje služnosti zemljišč. Postopek ureditve in evidentiranja meje določa Zakon o

evidentiranju nepremičnin - ZEN (Uradni list RS, št. 47/06 z dne 9.5.2006) in Zakon o spremembah in dopolnitvah Zakona o evidentiranju nepremičnin – ZEN-A (Uradni list RS, št. 7/18 z dne 7.2.2018).

Meja se na podlagi ZEN ureja po postopku ureditve meje, ki ga izvaja geodetsko podjetje kot geodetsko storitev in se na podlagi upravnega postopka evidentira v zemljiškem katastru.

Služnostne pravice določata Stvarnopravni zakonik – SPZ (Uradni list RS, št. 87/02 z dne 17.10.2002) in Zakon o spremembah Stvarnopravnega zakonika – SPZ-A (Uradni list RS, št. 91/13 z dne 5.11.2013).

v Trzinu, marec 2021

G. Stavbar, univ.dipl.inž.geod.

A handwritten signature in blue ink, appearing to read "Stavbar".

8/2.3.2 PRILOGE TEHNIČNEGA OPISA

- Seznam parcel JŽI
- Seznam parcel JŽI - gradnja
- Seznam parcel – ureditev lastninskih pravic
- Zemljiškoknjižni izpiski parcel

ZG 3000	0260.00	007.0406	T.1.3	
--------------------	----------------	-----------------	--------------	--

8/2.3.2 PRILOGE TEHNIČNEGA OPISA

- Seznam parcel JŽI
- Seznam parcel JŽI - gradnja
- Seznam parcel – ureditev lastninskih pravic
- Zemljiškoknjižni izpiski parcel

ZG 3000	0260.00	007.0406	T.1.3	
--------------------	----------------	-----------------	--------------	--

SEZNAM PARCEL JŽI

Zap. št.	Št. parcele	Šifra KO	Katastrska občina	P.L.	Vrsta rabe	Površina parcele			Ime lastnika	Delež	Naslov
						[ha]	[ar]	[m2]			
1	1338/1	1138	ŠENTJUR PRI CELJU	906	Zemljišče	5	62	57	REPUBLIKA SLOVENIJA	1/1	GREGORČIČEVA ULICA 20, 1000 LJUBLJANA
2	1342/1	1138	ŠENTJUR PRI CELJU	456	Železnica	2	49	26	REPUBLIKA SLOVENIJA	1/1	GREGORČIČEVA ULICA 20, 1000 LJUBLJANA
3	1342/4	1138	ŠENTJUR PRI CELJU	906	zps* pred l.2006	0	01	92	REPUBLIKA SLOVENIJA	1/1	GREGORČIČEVA ULICA 20, 1000 LJUBLJANA
4	1342/5	1138	ŠENTJUR PRI CELJU	456	Funkcionalni objekt	0	04	66	REPUBLIKA SLOVENIJA	1/1	GREGORČIČEVA ULICA 20, 1000 LJUBLJANA
5	1345/1	1138	ŠENTJUR PRI CELJU	456	Zelenica	0	18	22	REPUBLIKA SLOVENIJA	1/1	GREGORČIČEVA ULICA 20, 1000 LJUBLJANA
6	1345/2	1138	ŠENTJUR PRI CELJU	456	Neplodno	0	02	01	REPUBLIKA SLOVENIJA	1/1	GREGORČIČEVA ULICA 20, 1000 LJUBLJANA
7	1345/8	1138	ŠENTJUR PRI CELJU	456	Funkcionalni objekt	0	00	10	REPUBLIKA SLOVENIJA	1/1	GREGORČIČEVA ULICA 20, 1000 LJUBLJANA
8	1346/1	1138	ŠENTJUR PRI CELJU	456	Cesta	0	39	37	REPUBLIKA SLOVENIJA	1/1	GREGORČIČEVA ULICA 20, 1000 LJUBLJANA
9	1350/1	1138	ŠENTJUR PRI CELJU	456	Zelenica	0	14	48	REPUBLIKA SLOVENIJA	1/1	GREGORČIČEVA ULICA 20, 1000 LJUBLJANA
10	1352	1138	ŠENTJUR PRI CELJU	456	zps* pred l.2006	0	00	21	REPUBLIKA SLOVENIJA	1/1	GREGORČIČEVA ULICA 20, 1000 LJUBLJANA
11	1353	1138	ŠENTJUR PRI CELJU	456	Poslovna stavba	0	00	24	REPUBLIKA SLOVENIJA	1/1	GREGORČIČEVA ULICA 20, 1000 LJUBLJANA
12	1354	1138	ŠENTJUR PRI CELJU	456	Železnica	0	82	17	REPUBLIKA SLOVENIJA	1/1	GREGORČIČEVA ULICA 20, 1000 LJUBLJANA

SEZNAM PARCEL JŽI - GRADNJA

Zap. št.	Št. parcele	Šifra KO	Katastrska občina	P.L.	Vrsta rabe	Površina parcele			Ime lastnika	Delež	Naslov
						[ha]	[ar]	[m2]			
1	1338/1	1138	ŠENTJUR PRI CELJU	906	Zemljišče	5	62	57	REPUBLIKA SLOVENIJA	1/1	GREGORČIČEVA ULICA 20, 1000 LJUBLJANA
2	1342/1	1138	ŠENTJUR PRI CELJU	456	Železnica	2	49	26	REPUBLIKA SLOVENIJA	1/1	GREGORČIČEVA ULICA 20, 1000 LJUBLJANA
3	1342/4	1138	ŠENTJUR PRI CELJU	906	zps* pred l.2006	0	01	92	REPUBLIKA SLOVENIJA	1/1	GREGORČIČEVA ULICA 20, 1000 LJUBLJANA
4	1342/5	1138	ŠENTJUR PRI CELJU	456	Funkcionalni objekt	0	04	66	REPUBLIKA SLOVENIJA	1/1	GREGORČIČEVA ULICA 20, 1000 LJUBLJANA
8	1346/1	1138	ŠENTJUR PRI CELJU	456	Cesta	0	39	37	REPUBLIKA SLOVENIJA	1/1	GREGORČIČEVA ULICA 20, 1000 LJUBLJANA
10	1352	1138	ŠENTJUR PRI CELJU	456	zps* pred l.2006	0	00	21	REPUBLIKA SLOVENIJA	1/1	GREGORČIČEVA ULICA 20, 1000 LJUBLJANA
11	1353	1138	ŠENTJUR PRI CELJU	456	Poslovna stavba	0	00	24	REPUBLIKA SLOVENIJA	1/1	GREGORČIČEVA ULICA 20, 1000 LJUBLJANA
12	1354	1138	ŠENTJUR PRI CELJU	456	Železnica	0	82	17	REPUBLIKA SLOVENIJA	1/1	GREGORČIČEVA ULICA 20, 1000 LJUBLJANA

SEZNAM PARCEL - UREDITEV LASTNINSKIH PRAVIC

Zap. št.	Št. parcele	Šifra KO	Katastrska občina	P.L.	Vrsta rabe	Površina parcele			Ureditev lastninskih pravic			Ime lastnika	Delež	Naslov
						[ha]	[ar]	[m2]	[ha]	[ar]	[m2]			
13	1342/6	1138	ŠENTJUR PRI CELJU	503	Funkcionalni objekt	0	07	76	0	07	76	SLOVENSKE ŽELEZNICE, D.O.O.	1/1	KOLODVORSKA ULICA 11, 1000 LJUBLJANA

ZEMLJIŠKOKNJIŽNI IZPISKI PARCEL

VRHOVNO SODIŠČE
REPUBLIKE SLOVENIJE

Informacijski sistem eZK

Redni izpis iz zemljiške knjige

čas izdelave izpisa: 28.3.2021 - 17:18:06

Nepremičnina

tip nepremičnine: 1 - zemljiška parcela
vir ID znaka: 1 - zemljiški kataster
ID znak: parcela 1138 1338/1

katastrska občina 1138 ŠENTJUR PRI CELJU **parcela** 1338/1 (ID 2119342)

Plombe:

Z nepremičnino ni povezana nobena zemljiškoknjižna zadeva, o kateri še ni pravnomočno odločeno.

Osnovni pravni položaj nepremičnine:

ID osnovnega položaja: 7993561
vrsta osnovnega položaja: 101 - vknjižena lastninska pravica
delež: 1/1
imetnik:
 1. matična številka: *podatek ni vpisan*
 firma / naziv: Republika Slovenije naravnega vodnega javnega dobra
 naslov:

omejitve: Opozorilo: v primeru več omejitev z istim časom učinkovanja vpisa se vrstni red ugotovi na podlagi dodatnih opisov pri posamezni izvedeni pravici ali zaznambi.

ID omejitve	čas začetka učinkovanja	vrsta
11177592	29.06.2005 08:00:00	415 - vknjižena nepravna stvarna služnost
11152311	14.09.2005 13:10:00	415 - vknjižena nepravna stvarna služnost
11144968	25.10.2006 15:08:00	415 - vknjižena nepravna stvarna služnost
11058943	05.11.2007 09:00:00	415 - vknjižena nepravna stvarna služnost
11156064	06.05.2009 10:25:00	415 - vknjižena nepravna stvarna služnost
11236503	15.10.2009 12:20:00	415 - vknjižena nepravna stvarna služnost
11266654	12.04.2010 08:55:00	415 - vknjižena nepravna stvarna služnost
11302842	23.12.2010 09:00:00	415 - vknjižena nepravna stvarna služnost
11310105	14.02.2011 10:45:00	415 - vknjižena nepravna stvarna služnost
18907999	22.08.2017 14:23:18	415 - vknjižena nepravna stvarna služnost
18993511	30.08.2017 13:39:56	415 - vknjižena nepravna stvarna služnost
19190631	15.12.2017 12:05:57	415 - vknjižena nepravna stvarna služnost
21353143	17.12.2020 10:44:19	415 - vknjižena nepravna stvarna služnost

Podrobni podatki o izvedenih pravicah in zaznambah:

ID pravice / zaznambe 11177592
čas začetka učinkovanja 29.06.2005 08:00:00
vrsta pravice / zaznambe 415 - vknjižena nepravna stvarna služnost
glavna nepremičnina: katastrska občina 1138 ŠENTJUR PRI CELJU **parcela** 1338/1 (ID 2119342)

podatki o vsebini pravice / zaznambe

dodatni opis:

Na podlagi pogodbe o ustanovitvi služnosti št. 2523-04-600243 z dne 25.10.2004se na parc.št. 1338/1 vknjiži služnostna pravica vkopa in položitve kanalizacijskega kolektorja z lokacijo vstopa na parcelo določeno z Gauss-Kruegerjevimi koordinatami x=118802,850 y=530519,065 (levi breg) in lokacijo izstopa iz parcele x=118822,198 y=530539,664 (desni breg).

imetnik:

1. matična številka: 5884799000
firma / naziv: OBČINA ŠENTJUR
naslov: Mestni trg 010, 3230 Šentjur

zveza - ID osnovnega položaja:

7993561

pravice / zaznambe pri izvedeni pravici / zaznambi:*Pri izvedeni pravici / zaznambi ni vpisana nobena pravica ali pravno dejstvo***ID pravice / zaznambe** 11152311**čas začetka učinkovanja** 14.09.2005 13:10:00**vrsta pravice / zaznambe** 415 - vknjižena neprava stvarna služnost**glavna nepremičnina:** katastrska občina 1138 ŠENTJUR PRI CELJU parcela 1338/1 (ID 2119342)**podatki o vsebini pravice / zaznambe**

dodatni opis:

Na podlagi pogodbe o ustanovitvi služnosti št. 2523-05-700139 z dne 06.09.2005,se vknjiži služnostna pravica vkopa izustnega kanala za odvajanje komunalnih vod z lokacijo vstopa na parcelo določeno z Gauss-Krügerjevimi koordinatami x530664.41 Y=188703.05 in lokacijo izpusta v vodotok x-530664.48 y=118705.41 za potrebe gradnje objekta Kanalizacijski kolektorji v Šentjurju 2. faza, zbirni kanal RZ-2 v korist in na ime Občina Šentjur pri Celju Mesnti trg 10 Šentjur.

imetnik:

1. matična številka: 5884799000
firma / naziv: OBČINA ŠENTJUR
naslov: Mestni trg 010, 3230 Šentjur

zveza - ID osnovnega položaja:

7993561

pravice / zaznambe pri izvedeni pravici / zaznambi:*Pri izvedeni pravici / zaznambi ni vpisana nobena pravica ali pravno dejstvo***ID pravice / zaznambe** 11144968**čas začetka učinkovanja** 25.10.2006 15:08:00**vrsta pravice / zaznambe** 415 - vknjižena neprava stvarna služnost**glavna nepremičnina:** katastrska občina 1138 ŠENTJUR PRI CELJU parcela 1338/1 (ID 2119342)**podatki o vsebini pravice / zaznambe**

dodatni opis:

Na podlagi Pogodbe o ustanovitvi služnosti št. 2523-06-700051 z dne 20.03.2006se za potrebe gradnje odvodnih kanalov industrijske cone Bohor v Šentjurju vknjiži služnostna pravica vkopa in položitve izpustnih glav za odvajanje padavinskih odpadnih in komunalnih odpadnih voda industrijske cone Bohor na lokacijah določenih z Gauss-Kruegerjevimi koordinatami:
pri parc.št. šte. 1338/1 vodotok v izmeri 56257 m2, lokacija prve izpustne glave na parceli y=530673,28 x=118719,79, lokacija druge izpustne glave y=530674,13 x=118719,50 in lokacija tretje izpustne glave y=530675,27 x=118719,11 v korist Občine Šentjur.

imetnik:

1. matična številka: 5884799000
firma / naziv: OBČINA ŠENTJUR
naslov: Mestni trg 010, 3230 Šentjur

zveza - ID osnovnega položaja:

7993561

pravice / zaznambe pri izvedeni pravici / zaznambi:*Pri izvedeni pravici / zaznambi ni vpisana nobena pravica ali pravno dejstvo*

ID pravice / zaznambe	11058943
čas začetka učinkovanja	05.11.2007 09:00:00
vrsta pravice / zaznambe	415 - vknjižena neprava stvarna služnost
glavna nepremičnina:	katastrska občina 1138 ŠENTJUR PRI CELJU parcela 1338/1 (ID 2119342)
podatki o vsebini pravice / zaznambe	
dodatni opis:	Na podlagi pogodbe o ustanovitvi služnosti št. 2523-07-700107 z dne 26.02.2007, se zaradi izgradnje magistralnega kolektorja M 3,2 in primarnega kolektorja P3 5 Gorica pri Slivnici- Šentjur pri Celju se vknjiži služnostna pravica prečkanja vodotoka z električnim vodom za napajanje črpališča 1, s podvrtavanjem pod vodotokom Voglajna na lokaciji, določeni v Gauss-Krugerjevimi koordinatami z vstopom električnega voda na parcelo $x=531349,52$ $Y=11877,94$ in izstopom električnega voda iz parcele $x=531369,01$ $y=118776,01$, v predvideni dolžini prečkanja 19,589 m v korist in na ime: Občina Šentjur Mestni trg 10 Šentjur.
imetnik:	
1. matična številka:	5884799000
firma / naziv:	OBČINA ŠENTJUR
naslov:	Mestni trg 010, 3230 Šentjur
zveza - ID osnovnega položaja:	7993561
pravice / zaznambe pri izvedeni pravici / zaznambi:	
<i>Pri izvedeni pravici / zaznambi ni vpisana nobena pravica ali pravno dejstvo</i>	

ID pravice / zaznambe	11156064
čas začetka učinkovanja	06.05.2009 10:25:00
vrsta pravice / zaznambe	415 - vknjižena neprava stvarna služnost
glavna nepremičnina:	katastrska občina 1138 ŠENTJUR PRI CELJU parcela 1338/1 (ID 2119342)
podatki o vsebini pravice / zaznambe	
dodatni opis:	Na podlagi pogodbe o ustanovitvi služnosti, št. 2523-09-200180 z dne 05.05.2009 se vknjiži služnostna pravica podzemnega prečkanja Voglajne z vkopom in položitvijo cevi komunalne kanalizacije, na lokaciji določeni z Gauss-Kruegerjevimi koordinatami z vstopom cevovoda na parcelo $y=530548,61$ $x=118812,51$ in izstopom s parcele $y=530528,73$ $x=118790,97$, v predvideni dolžini posega 30 m2 in služnostna pravica obratovanja, vzdrževanja in nadzora predmetnega odseka cevovoda v korist Občine Šentjur.
imetnik:	
1. matična številka:	5884799000
firma / naziv:	OBČINA ŠENTJUR
naslov:	Mestni trg 010, 3230 Šentjur
zveza - ID osnovnega položaja:	7993561
pravice / zaznambe pri izvedeni pravici / zaznambi:	
<i>Pri izvedeni pravici / zaznambi ni vpisana nobena pravica ali pravno dejstvo</i>	

ID pravice / zaznambe	11236503
čas začetka učinkovanja	15.10.2009 12:20:00
vrsta pravice / zaznambe	415 - vknjižena neprava stvarna služnost
glavna nepremičnina:	katastrska občina 1138 ŠENTJUR PRI CELJU parcela 1338/1 (ID 2119342)
podatki o vsebini pravice / zaznambe	
dodatni opis:	Na podlagi pogodbe o ustanovitvi služnosti št. 2523-09-220165 z dne 29.09.2009 se pri parc.št. 1338/1 k.o. Šentjur za gradnjo magistralnega kolektorja M 3,2 in primarnega kolektorja P 3,6 v Občini Šentjur, vknjiži služnostna pravica vkopa in položitve kanalizacijske cevi, na lokaciji določeni z Gauss-Kruegerjevimi koordinatami, in sicer z mestom

vstopa $y=531349,18$ $x=118777,54$ in mestom izstopa iz parcele $y=531368,68$ $x=118775,02$ v skupni površini posega 80 m² ter služnostna pravica obratovanja, vzdrževanja in nadzora predmetnega odseka cevovoda, vse za 30 let v korist in na ime: Občina Šentjur, oziroma njenih pravnih naslednikov.

imetnik:

1. matična številka: 5884799000
firma / naziv: OBČINA ŠENTJUR
naslov: Mestni trg 010, 3230 Šentjur

zveza - ID osnovnega položaja:

7993561

pravice / zaznambe pri izvedeni pravici / zaznambi:

Pri izvedeni pravici / zaznambi ni vpisana nobena pravica ali pravno dejstvo

ID pravice / zaznambe 11266654
čas začetka učinkovanja 12.04.2010 08:55:00
vrsta pravice / zaznambe 415 - vknjižena nepravna stvarna služnost
glavna nepremičnina: katastrska občina 1138 ŠENTJUR PRI CELJU **parcelska** 1338/1 (ID 2119342)
podatki o vsebini pravice / zaznambe

dodatni opis:

Na podlagi pogodbe o ustanovitvi služnosti št. 2523-10-220062 z dne 26.03.2010 se vknjiži služnostna pravica:

- za vkop in položitev cevi za odvajanje podavinskih odpadnih voda iz ureditvenega območja, z izpustno glavo v vodotok Voglajna na lokaciji določeni z Gaus-Krugerjevimi koordinatami, vstopom na parcelo v točki T 1 $Y = 531258,08$ $x = 118666,27$ in z izpustom v točki T 2 $y = 531260,55$ $x = 118658,34$ v predvideni površini posega 8,31 m² ter služnostna pravica obratovanja, vzdrževanja in nadzora predmetnega odseka

- za vkop in položitev cevi za odvajanje padavinskih odpadnih voda iz ureditvenega območja, z izpustno glavo v vodotok Voglajna na lokaciji določeni z Gausse-Krugerjevimi koordinatami, vstopom na parcelo v točki T 3 $y = 530823,05$ $x = 118593,95$ in izpustom v točki T 4 $Y = 530817,80$ $x = 118595,31$ v predvideni površini posega 5,42 m² ter služnostna pravica obratovanja, vzdrževanja in nadzora predmetnega odseka,

- vkop in položitev tlačnega voda z izpustno glavo na lokaciji določeni z Gauss- Krugerjevimi koordinatami, z vstopom na parcelo v točki T 5 $y = 530818,19$ $x = 118608,83$ in z izpustom v točki T 6 $y = 530815,56$ $X = 118607,93$ v predvideni površini posega 2,78 m² ter služnostna pravica obratovanja, vzdrževanja in nadzora predmetnega odseka vse za čas 30 let v korist Občine Šentjur pri Celju, Mestni trg 10.

imetnik:

1. matična številka: *podatek ni vpisan*
firma / naziv: Občina Šentjur
naslov: Mestni trg 10, 3230 Šentjur

zveza - ID osnovnega položaja:

7993561

pravice / zaznambe pri izvedeni pravici / zaznambi:

Pri izvedeni pravici / zaznambi ni vpisana nobena pravica ali pravno dejstvo

ID pravice / zaznambe 11302842
čas začetka učinkovanja 23.12.2010 09:00:00
vrsta pravice / zaznambe 415 - vknjižena nepravna stvarna služnost
glavna nepremičnina: katastrska občina 1138 ŠENTJUR PRI CELJU **parcelska** 1338/1 (ID 2119342)
podatki o vsebini pravice / zaznambe

dodatni opis:

Na podlagi služnostne pogodbe št. 2523-10-220332 z dne 29.11.2010 se vknjiži služnostna pravica, da se za gradnjo Podprtavnja Voglajne v Šentjurju s kablovodom v občini Šentjur pri parc.št. 1338/1 k.o. Šentjur (1138) vknjiži služnostna pravica za vkop in položitev elektro kablovodom s podprtavanjem pod dnom struge reke Voglajna z uvlačenjem SN in NN elektro kablovodom 0,4-20 KV na lokaciji določeni z Gauss-krugerjevimi koordinatami z vstopom na parcelo v točki $Y=531503,98$ $x=188881,71$ in izstopom s parcele v točki $y=531494,79$ $x=1188902,24$ v dolžini 22,5 m in v predvideni površini posega 22,5 m² ter služnostna pravica obratovanja, vzdrževanja in nadzora predmetnega odseka, vse za čas obratovanja infrastrukture predmetnega odseka, vse za čas obratovanja infrastrukture v korist in na ime Elektro Celje, Vrunčeva 2 a Celje, oziroma njegovih pravnih naslednikov.

imetnik:

1. matična številka:	<i>podatek ni vpisan</i>
firma / naziv:	Elektro Celje
naslov:	Vrunčeva 2 a, 3000 Celje
zveza - ID osnovnega položaja:	7993561
prave / zaznambe pri izvedeni pravici / zaznambi:	
<i>Pri izvedeni pravici / zaznambi ni vpisana nobena pravica ali pravno dejstvo</i>	

ID pravice / zaznambe	11310105
čas začetka učinkovanja	14.02.2011 10:45:00
vrsta pravice / zaznambe	415 - vknjižena neprava stvarna služnost
glavna nepremičnina:	katastrska občina 1138 ŠENTJUR PRI CELJU parcela 1338/1 (ID 2119342)
podatki o vsebini pravice / zaznambe	
dodatni opis:	
Na podlagi pogodbe o ustanovitvi služnosti št. 2523-11-220008, z dne 28.1.2011 se vknjiži služnostna pravica prečkanja plinovoda v skupni predvideni površini 5,27 m ² na prvi lokaciji, določeni z Gauss-Krügerjevimi koordinatami, in sicer: lokacija z vstopom na parcelo y=530590,47 x=118697,78 ter izstopom iz parcele y= 530602,45 x= 118720,10 ter služnostna pravica obratovanja, vzdrževanja in nadzora predmetnega odseka plinovoda; vse za 30 let v korist in na ime:	
OBČINA ŠENTJUR, Mestni trg 10, 3230 Šentjur.	
imetnik:	
1. matična številka:	5884799000
firma / naziv:	OBČINA ŠENTJUR
naslov:	Mestni trg 010, 3230 Šentjur
zveza - ID osnovnega položaja:	7993561
prave / zaznambe pri izvedeni pravici / zaznambi:	
<i>Pri izvedeni pravici / zaznambi ni vpisana nobena pravica ali pravno dejstvo</i>	

ID pravice / zaznambe	18907999
čas začetka učinkovanja	22.08.2017 14:23:18
vrsta pravice / zaznambe	415 - vknjižena neprava stvarna služnost
glavna nepremičnina:	katastrska občina 1138 ŠENTJUR PRI CELJU parcela 1338/1 (ID 2119342)
podatki o vsebini pravice / zaznambe	
dodatni opis:	
izrecno in nepogojno dovoljuje, da se zaradi gradnje SN elektro kablovoda 20 kV TP Bohor obrtna cona - TP Veterinarska pri nepremičnini s parc. št. 1338/1, 1138 - Šentjur pri Celju (ID 2119342) vpiše:	
služnostna pravica prečkanja zemljišča z SN električnim vodom, v površini 78,84 m ² , na lokaciji določeni z Gauss-Krügerjevimi koordinatami, in sicer z vstopom na parcelo v točki y= 530678,30 x= 118720,07 in izstopom s parcele v točki y= 530673,25 x= 118701,01 in služnostna pravica obratovanja, vzdrževanja in nadzora SN električnega voda;	
za čas obratovanja SN električnega voda.	
imetnik:	
1. matična številka:	5223067000
firma / naziv:	ELEKTRO CELJE, podjetje za distribucijo električne energije, d.d.
naslov:	Vrunčeva ulica 002A, 3000 Celje
zveza - ID osnovnega položaja:	7993561
prave / zaznambe pri izvedeni pravici / zaznambi:	
<i>Pri izvedeni pravici / zaznambi ni vpisana nobena pravica ali pravno dejstvo</i>	

ID pravice / zaznambe	18993511
------------------------------	----------

čas začetka učinkovanja	30.08.2017 13:39:56
vrsta pravice / zaznambe	415 - vknjižena neprava stvarna služnost
glavna nepremičnina:	katastrska občina 1138 ŠENTJUR PRI CELJU parcela 1338/1 (ID 2119342)
podatki o vsebini pravice / zaznambe	
dodatni opis:	Na podlagi Pogodbe o ustanovitvi služnosti št. 2555-17-420138 z dne 16.08.2017 se vknjiži: - služnostna pravica prečkanja vodotoka s podzemnim vodom toplovoda, izvedenim z vodenim podvrtavanjem, v površini 105,50 m ² , na lokaciji določeni z Gauss-Kruegerjevimi koordinatam, in sicer z vstopom na parcelo v točki y=530 920,37 x=118 533,64 in izstopom iz parcele v točki y=530 918,86 x=118 516,06 in služnostna pravica obratovanja, vzdrževanja in nadzora podzemnih vodov toplovoda; - služnostna pravica prečkanja vodotoka s podzemnim vodom toplovoda, izvedenim z vodenim podvrtavanjem, v površini 105,50 m ² , na lokaciji določeni z Gauss-Kruegerjevimi koordinatam, in sicer z vstopom na parcelo v točki y=530 920,92 x=118 533,59 in izstopom iz parcele v točki y=530 919,42 x=118 516,01 in služnostna pravica obratovanja, vzdrževanja in nadzora podzemnih vodov toplovoda; vse za čas 30 let od sklenitve te pogodbe.
imetnik:	
1. matična številka:	3507858000
firma / naziv:	ENERGOLES BOHOR, proizvodnja, trgovina in storitve, d.o.o.
naslov:	Lesna ulica 002, 3230 Šentjur
zveza - ID osnovnega položaja:	7993561
pravice / zaznambe pri izvedeni pravici / zaznambi:	
<i>Pri izvedeni pravici / zaznambi ni vpisana nobena pravica ali pravno dejstvo</i>	

ID pravice / zaznambe	19190631
čas začetka učinkovanja	15.12.2017 12:05:57
vrsta pravice / zaznambe	415 - vknjižena neprava stvarna služnost
glavna nepremičnina:	katastrska občina 1138 ŠENTJUR PRI CELJU parcela 1338/1 (ID 2119342)
podatki o vsebini pravice / zaznambe	
dodatni opis:	Na podlagi Pogodbe o ustanovitvi služnosti št. 2555-17-420269 z dne 28. 11. 2017 se zaradi gradnje po projektu "Zagotovitev protipoplavnih ukrepov na vodotoku Voglajna (faza C, podfaza C3)" vknjiži služnostna pravica vkopa in položitve iztočne glave za izpust padavinskih odpadnih vod, v površini vplivnega območja posega 19,46 m ² , na lokaciji, določeni z Gauss-Kruegerjevimi koordinatami, in sicer z vstopom na parcelo v točki y= 531 493,18 x= 118 901,85 in lokacijo sredinske točke iztočne glave v točki y= 531 494,48 x= 118 899,08 in služnostna pravica obratovanja, izvajanja vzdrževalnih del, popravil in nadzora iztočne glave za izpust padavinskih odpadnih vod v korist: Občina Šentjur, Mestni trg 10, Šentjur, matična številka: 5884799000. Služnostna pravica je ustanovljena za čas 30 (trideset) let, kot je navedeno v 3. členu pogodbe.
imetnik:	
1. matična številka:	5884799000
firma / naziv:	OBČINA ŠENTJUR
naslov:	Mestni trg 010, 3230 Šentjur
zveza - ID osnovnega položaja:	7993561
pravice / zaznambe pri izvedeni pravici / zaznambi:	
<i>Pri izvedeni pravici / zaznambi ni vpisana nobena pravica ali pravno dejstvo</i>	

ID pravice / zaznambe	21353143
čas začetka učinkovanja	17.12.2020 10:44:19
vrsta pravice / zaznambe	415 - vknjižena neprava stvarna služnost
glavna nepremičnina:	katastrska občina 1138 ŠENTJUR PRI CELJU parcela 1338/1 (ID 2119342)
podatki o vsebini pravice / zaznambe	
dodatni opis:	Na podlagi Pogodbe o ustanovitvi služnosti in ureditvi medsebojnih razmerij zaradi gradnje in uporabe vodne infrastrukture št. 2555-20-420277 z dne 11. 12. 2020 se zaradi komunalnega opremljanja industrijske cone Šentjur -

jug 3 vpiše služnostna pravica vkopa in položitve iztočne glave, v površini 42,90 m², na delu nepremičnine, določenim s točkami v koordinatnem sistemu D96/TM - robne točke objekta:

T1 Y=530883,054 X=119078,507

T2 Y=530882,324 X=119084,363

T3 Y=530885,326 X=119087,215

T4 Y=530892,911 X=119088,115, in sicer za čas 30 let,
kot je navedeno v četrtem odstavku 6. člena pogodbe.

imetnik:

1. matična številka: 5884799000

firma / naziv: OBČINA ŠENTJUR

naslov: Mestni trg 010, 3230 Šentjur

zveza - ID osnovnega položaja:

7993561

pravice / zaznambe pri izvedeni pravici / zaznambi:

Pri izvedeni pravici / zaznambi ni vpisana nobena pravica ali pravno dejstvo

VRHOVNO SODIŠČE
REPUBLIKE SLOVENIJE

Informacijski sistem eZK

Redni izpis iz zemljiške knjige

čas izdelave izpisa: 28.3.2021 - 17:19:58

Nepremičnina

tip nepremičnine: 1 - zemljiška parcela
vir ID znaka: 1 - zemljiški kataster
ID znak: parcela 1138 1342/1

katastrska občina 1138 ŠENTJUR PRI CELJU **parcela** 1342/1 (ID 1079559)

Plombe:

Z nepremičnino ni povezana nobena zemljiškoknjižna zadeva, o kateri še ni pravnomočno odločeno.

Osnovni pravni položaj nepremičnine:

ID osnovnega položaja: 6787739
vrsta osnovnega položaja: 101 - vknjižena lastninska pravica
delež: 1/1
imetnik:
 1. matična številka: 5854814000
 firma / naziv: REPUBLIKA SLOVENIJA
 naslov: Gregorčičeva ulica 020, 1000 Ljubljana

omejitve: Opozorilo: v primeru več omejitev z istim časom učinkovanja vpisa se vrstni red ugotovi na podlagi dodatnih opisov pri posamezni izvedeni pravici ali zaznambi.

ID omejitve	čas začetka učinkovanja	vrsta
11276427	21.07.2010 09:00:00	415 - vknjižena nepravna stvarna služnost
11298329	14.12.2010 10:00:00	415 - vknjižena nepravna stvarna služnost
15837741	18.07.2013 08:09:58	415 - vknjižena nepravna stvarna služnost
18710378	07.04.2017 15:16:43	609 - zaznamba javnega dobra
18752059	11.04.2017 14:28:31	609 - zaznamba javnega dobra

Podrobni podatki o izvedenih pravicah in zaznabah:

ID pravice / zaznambe 11276427
čas začetka učinkovanja 21.07.2010 09:00:00
vrsta pravice / zaznambe 415 - vknjižena nepravna stvarna služnost
glavna nepremičnina: katastrska občina 1138 ŠENTJUR PRI CELJU **parcela** 1342/1 (ID 1079559)
podatki o vsebini pravice / zaznambe

dodatni opis:

Na podlagi pogodbe o ustanovitvi služnostne pravice z dne 10.05.2010 se pri parc.št. 1342/1 vpisani v vl.št. 503 k.o. Šentjur v skupni površini 26,39 m² se vknjiži služnostna pravica izgradnje tlačnega kanala in NN elektro priključka za črpalnišče z izvedbo podvrtavanja pod železniško progo 30, Zidani Most -Šentilj - d.m. ter dostopa za potrebe zamenjave, nomotenega obratovanja, vzdrževanja in nadzora vs kladu s projektom Celostno urejanje odvajanja in čiščenja odpadnih voda in varovanja vodnih virov na povodju Savinje - projekt Šentjur, Kanalizacija 3 faza Ukrepi v korist in ime Občina Šentjur Mestni trg 10, Šentjur.

imetnik:

1. matična številka:	<i>podatek ni vpisan</i>
firma / naziv:	Občina Šentjur
naslov:	Mestni trg 10, 3230 Šentjur
zveza - ID osnovnega položaja:	6787739
prave / zaznambe pri izvedeni pravici / zaznambi:	
<i>Pri izvedeni pravici / zaznambi ni vpisana nobena pravica ali pravno dejstvo</i>	

ID pravice / zaznambe	11298329
čas začetka učinkovanja	14.12.2010 10:00:00
vrsta pravice / zaznambe	415 - vknjižena neprava stvarna služnost
glavna nepremičnina:	katastrska občina 1138 ŠENTJUR PRI CELJU parcela 1342/1 (ID 1079559)
podatki o vsebini pravice / zaznambe	
dodatni opis:	
Na podlagi pogodbe o ustanovitvi služnostne pravice z dne 10.11.2010, št. 478-142/2010 (2513) se vknjiži služnostna pravica izgradnje dvojne protiplavne nasipa in v skupnem obsegu 22,00 m ² izgradnja meteorne kanala ter služnostna pravica dostopa za potrebe nemotenega obratovanja, vzdrževanja in nadzora v skladu s projektom Vodnogospodarske ureditve ob Voglajni na območju LN Industrijska cona Šentjur (desni breg Voglajne) v korist in na ime imetnika: Občina Šentjur Mestni trg 10 Šentjur.	
imetnik:	
1. matična številka:	<i>podatek ni vpisan</i>
firma / naziv:	Občina Šentjur
naslov:	Mestni trg 10, 3230 Šentjur
zveza - ID osnovnega položaja:	6787739
prave / zaznambe pri izvedeni pravici / zaznambi:	
<i>Pri izvedeni pravici / zaznambi ni vpisana nobena pravica ali pravno dejstvo</i>	

ID pravice / zaznambe	15837741
čas začetka učinkovanja	18.07.2013 08:09:58
vrsta pravice / zaznambe	415 - vknjižena neprava stvarna služnost
glavna nepremičnina:	katastrska občina 1138 ŠENTJUR PRI CELJU parcela 1342/1 (ID 1079559)
podatki o vsebini pravice / zaznambe	
dodatni opis:	
vknjižba služnostne pravice izgradnje TK kableske kanalizacije ter služnostna pravica dostopa, obratovanja, nadzora in vzdrževanja v skladu s projektom "Dograditev TK kableske kanalizacije v Šentjurju" in izdanim soglasjem, za čas obratovanja elektronskega komunikacijskega omrežja in pripadajoče infrastrukture v korist in na ime imetnika: Telekom Slovenije d.d., Cigaletova 15, 1000 Ljubljana, matična številka 5014018000	
imetnik:	
1. matična številka:	5014018000
firma / naziv:	TELEKOM SLOVENIJE, d.d.
naslov:	Cigaletova ulica 015, 1000 Ljubljana
zveza - ID osnovnega položaja:	6787739
prave / zaznambe pri izvedeni pravici / zaznambi:	
<i>Pri izvedeni pravici / zaznambi ni vpisana nobena pravica ali pravno dejstvo</i>	

ID pravice / zaznambe	18710378
čas začetka učinkovanja	07.04.2017 15:16:43
vrsta pravice / zaznambe	609 - zaznamba javnega dobra
glavna nepremičnina:	katastrska občina 1074 SPODNJA HUDINJA parcela 1625/1 (ID 670866)
podatki o vsebini pravice / zaznambe	
organ, ki vodi postopek	
MIP - Direktorat za kopenski promet	

opr. št. postopka 3752-2/2017
 dodatni opis:
 Nepremičnina ima status javno dobro - javna železniška infrastruktura
zveza - ID osnovnega položaja:
 6787739

pravice / zaznambe pri izvedeni pravici / zaznambi:

Pri izvedeni pravici / zaznambi ni vpisana nobena pravica ali pravno dejstvo

ID pravice / zaznambe 18752059
čas začetka učinkovanja 11.04.2017 14:28:31
vrsta pravice / zaznambe 609 - zaznamba javnega dobra
glavna nepremičnina: katastrska občina 1783 GROSUPLJE NASELJE parcela 2148/1 (ID 3059894)
podatki o vsebini pravice / zaznambe
 organ, ki vodi postopek Vlada Republike Slovenije
 opr. št. postopka 47805-2/2017/4
 dodatni opis:
 Odločba Vlade RS
zveza - ID osnovnega položaja:
 6787739

pravice / zaznambe pri izvedeni pravici / zaznambi:

Pri izvedeni pravici / zaznambi ni vpisana nobena pravica ali pravno dejstvo



Informacijski sistem eZK

Redni izpis iz zemljiške knjige

čas izdelave izpisa: 28.3.2021 - 17:21:09

Nepremičnina

tip nepremičnine: 1 - zemljiška parcela
vir ID znaka: 1 - zemljiški kataster
ID znak: parcela 1138 1342/4

katastrska občina 1138 ŠENTJUR PRI CELJU **parcela** 1342/4 (ID 71992)

Plombe:

Z nepremičnino ni povezana nobena zemljiškoknjižna zadeva, o kateri še ni pravnomočno odločeno.

Osnovni pravni položaj nepremičnine:

ID osnovnega položaja: 6787740
vrsta osnovnega položaja: 101 - vknjižena lastninska pravica
delež: 1/1
imetnik:
 1. matična številka: 5854814000
 firma / naziv: REPUBLIKA SLOVENIJA
 naslov: Gregorčičeva ulica 020, 1000 Ljubljana

omejitve: Opozorilo: v primeru več omejitev z istim časom učinkovanja vpisa se vrstni red ugotovi na podlagi dodatnih opisov pri posamezni izvedeni pravici ali zaznambi.

ID omejitve	čas začetka učinkovanja	vrsta
20928793	09.07.2020 09:48:32	609 - zaznamba javnega dobra

Podrobni podatki o izvedenih pravicah in zaznambah:

ID pravice / zaznambe 20928793
čas začetka učinkovanja 09.07.2020 09:48:32
vrsta pravice / zaznambe 609 - zaznamba javnega dobra
glavna nepremičnina: katastrska občina 2490 POSTOJNA **parcela** 2449/1 (ID 4339592)
podatki o vsebini pravice / zaznambe
 organ, ki vodi postopek Vlada Republike Slovenije
 opr. št. postopka 47805-9/2016/4
 dodatni opis:
 Javno dobro - javna železniška infrastruktura
zveza - ID osnovnega položaja:
 6787740

pravice / zaznambe pri izvedeni pravici / zaznambi:

Pri izvedeni pravici / zaznambi ni vpisana nobena pravica ali pravno dejstvo

VRHOVNO SODIŠČE
REPUBLIKE SLOVENIJE

Informacijski sistem eZK

Redni izpis iz zemljiške knjige

čas izdelave izpisa: 28.3.2021 - 17:21:39

Nepremičnina

tip nepremičnine: 1 - zemljiška parcela
vir ID znaka: 1 - zemljiški kataster
ID znak: parcela 1138 1342/5

katastrska občina 1138 ŠENTJUR PRI CELJU **parcela** 1342/5 (ID 3598894)

Plombe:

Z nepremičnino ni povezana nobena zemljiškoknjižna zadeva, o kateri še ni pravnomočno odločeno.

Osnovni pravni položaj nepremičnine:

ID osnovnega položaja: 6787742
vrsta osnovnega položaja: 101 - vknjižena lastninska pravica
delež: 1/1
imetnik:
 1. matična številka: 5854814000
 firma / naziv: REPUBLIKA SLOVENIJA
 naslov: Gregorčičeva ulica 020, 1000 Ljubljana

omejitve: Opozorilo: v primeru več omejitev z istim časom učinkovanja vpisa se vrstni red ugotovi na podlagi dodatnih opisov pri posamezni izvedeni pravici ali zaznambi.

ID omejitve	čas začetka učinkovanja	vrsta
18710378	07.04.2017 15:16:43	609 - zaznamba javnega dobra
18752059	11.04.2017 14:28:31	609 - zaznamba javnega dobra

Podrobni podatki o izvedenih pravicah in zaznambah:

ID pravice / zaznambe 18710378
čas začetka učinkovanja 07.04.2017 15:16:43
vrsta pravice / zaznambe 609 - zaznamba javnega dobra
glavna nepremičnina: katastrska občina 1074 SPODNJA HUDINJA **parcela** 1625/1 (ID 670866)
podatki o vsebini pravice / zaznambe
 organ, ki vodi postopek MIP - Direktorat za kopenski promet
 opr. št. postopka 3752-2/2017
 dodatni opis:
 Nepremičnina ima status javno dobro - javna železniška infrastruktura
zveza - ID osnovnega položaja: 6787742

pravice / zaznambe pri izvedeni pravici / zaznambi:

Pri izvedeni pravici / zaznambi ni vpisana nobena pravica ali pravno dejstvo

ID pravice / zaznambe	18752059
čas začetka učinkovanja	11.04.2017 14:28:31
vrsta pravice / zaznambe	609 - zaznamba javnega dobra
glavna nepremičnina:	katastrska občina 1783 GROSUPLJE NASELJE parcela 2148/1 (ID 3059894)
podatki o vsebini pravice / zaznambe	
organ, ki vodi postopek	Vlada Republike Slovenije
opr. št. postopka	47805-2/2017/4
dodatni opis:	
Odločba Vlade RS	
zveza - ID osnovnega položaja:	6787742
pravice / zaznambe pri izvedeni pravici / zaznambi:	
<i>Pri izvedeni pravici / zaznambi ni vpisana nobena pravica ali pravno dejstvo</i>	

VRHOVNO SODIŠČE
REPUBLIKE SLOVENIJE

Informacijski sistem eZK

Redni izpis iz zemljiške knjige

čas izdelave izpisa: 28.3.2021 - 17:22:16

Nepremičnina

tip nepremičnine: 1 - zemljiška parcela
vir ID znaka: 1 - zemljiški kataster
ID znak: parcela 1138 1345/1

katastrska občina 1138 ŠENTJUR PRI CELJU **parcela** 1345/1 (ID 3934980)

Plombe:

Z nepremičnino ni povezana nobena zemljiškoknjižna zadeva, o kateri še ni pravnomočno odločeno.

Osnovni pravni položaj nepremičnine:

ID osnovnega položaja: 6787751
vrsta osnovnega položaja: 101 - vknjižena lastninska pravica
delež: 1/1
imetnik:
 1. matična številka: 5854814000
 firma / naziv: REPUBLIKA SLOVENIJA
 naslov: Gregorčičeva ulica 020, 1000 Ljubljana

omejitve: Opozorilo: v primeru več omejitev z istim časom učinkovanja vpisa se vrstni red ugotovi na podlagi dodatnih opisov pri posamezni izvedeni pravici ali zaznambi.

ID omejitve	čas začetka učinkovanja	vrsta
18710378	07.04.2017 15:16:43	609 - zaznamba javnega dobra
18752059	11.04.2017 14:28:31	609 - zaznamba javnega dobra

Podrobni podatki o izvedenih pravicah in zaznambah:

ID pravice / zaznambe 18710378
čas začetka učinkovanja 07.04.2017 15:16:43
vrsta pravice / zaznambe 609 - zaznamba javnega dobra
glavna nepremičnina: katastrska občina 1074 SPODNJA HUDINJA **parcela** 1625/1 (ID 670866)
podatki o vsebini pravice / zaznambe
 organ, ki vodi postopek MIP - Direktorat za kopenski promet
 opr. št. postopka 3752-2/2017
 dodatni opis:
 Nepremičnina ima status javno dobro - javna železniška infrastruktura
zveza - ID osnovnega položaja:
 6787751

pravice / zaznambe pri izvedeni pravici / zaznambi:

Pri izvedeni pravici / zaznambi ni vpisana nobena pravica ali pravno dejstvo

ID pravice / zaznambe	18752059
čas začetka učinkovanja	11.04.2017 14:28:31
vrsta pravice / zaznambe	609 - zaznamba javnega dobra
glavna nepremičnina:	katastrska občina 1783 GROSUPLJE NASELJE parcela 2148/1 (ID 3059894)
podatki o vsebini pravice / zaznambe	
organ, ki vodi postopek	Vlada Republike Slovenije
opr. št. postopka	47805-2/2017/4
dodatni opis:	
Odločba Vlade RS	
zveza - ID osnovnega položaja:	6787751
pravice / zaznambe pri izvedeni pravici / zaznambi:	
<i>Pri izvedeni pravici / zaznambi ni vpisana nobena pravica ali pravno dejstvo</i>	

VRHOVNO SODIŠČE
REPUBLIKE SLOVENIJE

Informacijski sistem eZK

Redni izpis iz zemljiške knjige

čas izdelave izpisa: 28.3.2021 - 17:22:50

Nepremičnina

tip nepremičnine: 1 - zemljiška parcela
vir ID znaka: 1 - zemljiški kataster
ID znak: parcela 1138 1345/2

katastrska občina 1138 ŠENTJUR PRI CELJU **parcela** 1345/2 (ID 4773983)

Plombe:

Z nepremičnino ni povezana nobena zemljiškoknjižna zadeva, o kateri še ni pravnomočno odločeno.

Osnovni pravni položaj nepremičnine:

ID osnovnega položaja: 6787756
vrsta osnovnega položaja: 101 - vknjižena lastninska pravica
delež: 1/1
imetnik:
 1. matična številka: 5854814000
 firma / naziv: REPUBLIKA SLOVENIJA
 naslov: Gregorčičeva ulica 020, 1000 Ljubljana

omejitve: Opozorilo: v primeru več omejitev z istim časom učinkovanja vpisa se vrstni red ugotovi na podlagi dodatnih opisov pri posamezni izvedeni pravici ali zaznambi.

ID omejitve	čas začetka učinkovanja	vrsta
18710378	07.04.2017 15:16:43	609 - zaznamba javnega dobra
18752059	11.04.2017 14:28:31	609 - zaznamba javnega dobra

Podrobni podatki o izvedenih pravicah in zaznambah:

ID pravice / zaznambe 18710378
čas začetka učinkovanja 07.04.2017 15:16:43
vrsta pravice / zaznambe 609 - zaznamba javnega dobra
glavna nepremičnina: katastrska občina 1074 SPODNJA HUDINJA **parcela** 1625/1 (ID 670866)
podatki o vsebini pravice / zaznambe
 organ, ki vodi postopek MIP - Direktorat za kopenski promet
 opr. št. postopka 3752-2/2017
 dodatni opis:
 Nepremičnina ima status javno dobro - javna železniška infrastruktura
zveza - ID osnovnega položaja: 6787756

pravice / zaznambe pri izvedeni pravici / zaznambi:

Pri izvedeni pravici / zaznambi ni vpisana nobena pravica ali pravno dejstvo

ID pravice / zaznambe	18752059
čas začetka učinkovanja	11.04.2017 14:28:31
vrsta pravice / zaznambe	609 - zaznamba javnega dobra
glavna nepremičnina:	katastrska občina 1783 GROSUPLJE NASELJE parcela 2148/1 (ID 3059894)
podatki o vsebini pravice / zaznambe	
organ, ki vodi postopek	Vlada Republike Slovenije
opr. št. postopka	47805-2/2017/4
dodatni opis:	
Odločba Vlade RS	
zveza - ID osnovnega položaja:	6787756
pravice / zaznambe pri izvedeni pravici / zaznambi:	
<i>Pri izvedeni pravici / zaznambi ni vpisana nobena pravica ali pravno dejstvo</i>	

VRHOVNO SODIŠČE
REPUBLIKE SLOVENIJE

Informacijski sistem eZK

Redni izpis iz zemljiške knjige

čas izdelave izpisa: 28.3.2021 - 17:23:16

Nepremičnina

tip nepremičnine: 1 - zemljiška parcela
vir ID znaka: 1 - zemljiški kataster
ID znak: parcela 1138 1345/8

katastrska občina 1138 ŠENTJUR PRI CELJU **parcela** 1345/8 (ID 2759217)

Plombe:

Z nepremičnino ni povezana nobena zemljiškoknjižna zadeva, o kateri še ni pravnomočno odločeno.

Osnovni pravni položaj nepremičnine:

ID osnovnega položaja: 6787758
vrsta osnovnega položaja: 101 - vknjižena lastninska pravica
delež: 1/1
imetnik:
 1. matična številka: 5854814000
 firma / naziv: REPUBLIKA SLOVENIJA
 naslov: Gregorčičeva ulica 020, 1000 Ljubljana

omejitve: Opozorilo: v primeru več omejitev z istim časom učinkovanja vpisa se vrstni red ugotovi na podlagi dodatnih opisov pri posamezni izvedeni pravici ali zaznambi.

ID omejitve	čas začetka učinkovanja	vrsta
18710378	07.04.2017 15:16:43	609 - zaznamba javnega dobra
18752059	11.04.2017 14:28:31	609 - zaznamba javnega dobra

Podrobni podatki o izvedenih pravicah in zaznambah:

ID pravice / zaznambe 18710378
čas začetka učinkovanja 07.04.2017 15:16:43
vrsta pravice / zaznambe 609 - zaznamba javnega dobra
glavna nepremičnina: katastrska občina 1074 SPODNJA HUDINJA **parcela** 1625/1 (ID 670866)
podatki o vsebini pravice / zaznambe
 organ, ki vodi postopek MIP - Direktorat za kopenski promet
 opr. št. postopka 3752-2/2017
 dodatni opis:
 Nepremičnina ima status javno dobro - javna železniška infrastruktura
zveza - ID osnovnega položaja: 6787758

pravice / zaznambe pri izvedeni pravici / zaznambi:

Pri izvedeni pravici / zaznambi ni vpisana nobena pravica ali pravno dejstvo

ID pravice / zaznambe	18752059
čas začetka učinkovanja	11.04.2017 14:28:31
vrsta pravice / zaznambe	609 - zaznamba javnega dobra
glavna nepremičnina:	katastrska občina 1783 GROSUPLJE NASELJE parcela 2148/1 (ID 3059894)
podatki o vsebini pravice / zaznambe	
organ, ki vodi postopek	Vlada Republike Slovenije
opr. št. postopka	47805-2/2017/4
dodatni opis:	
Odločba Vlade RS	
zveza - ID osnovnega položaja:	6787758
pravice / zaznambe pri izvedeni pravici / zaznambi:	
<i>Pri izvedeni pravici / zaznambi ni vpisana nobena pravica ali pravno dejstvo</i>	



Informacijski sistem eZK

Redni izpis iz zemljiške knjige

čas izdelave izpisa: 28.3.2021 - 17:23:45

Nepremičnina

tip nepremičnine: 1 - zemljiška parcela
vir ID znaka: 1 - zemljiški kataster
ID znak: parcela 1138 1346/1

katastrska občina 1138 ŠENTJUR PRI CELJU **parcela** 1346/1 (ID 240007)

Plombe:

Z nepremičnino ni povezana nobena zemljiškoknjižna zadeva, o kateri še ni pravnomočno odločeno.

Osnovni pravni položaj nepremičnine:

ID osnovnega položaja: 6787777
vrsta osnovnega položaja: 101 - vknjižena lastninska pravica
delež: 1/1
imetnik:
 1. matična številka: 5854814000
 firma / naziv: REPUBLIKA SLOVENIJA
 naslov: Gregorčičeva ulica 020, 1000 Ljubljana

omejitve: Opozorilo: v primeru več omejitev z istim časom učinkovanja vpisa se vrstni red ugotovi na podlagi dodatnih opisov pri posamezni izvedeni pravici ali zaznambi.

ID omejitve	čas začetka učinkovanja	vrsta
18710378	07.04.2017 15:16:43	609 - zaznamba javnega dobra
18752059	11.04.2017 14:28:31	609 - zaznamba javnega dobra

Podrobni podatki o izvedenih pravicah in zaznambah:

ID pravice / zaznambe 18710378
čas začetka učinkovanja 07.04.2017 15:16:43
vrsta pravice / zaznambe 609 - zaznamba javnega dobra
glavna nepremičnina: katastrska občina 1074 SPODNJA HUDINJA parcela 1625/1 (ID 670866)
podatki o vsebini pravice / zaznambe
 organ, ki vodi postopek MIP - Direktorat za kopenski promet
 opr. št. postopka 3752-2/2017
 dodatni opis:
 Nepremičnina ima status javno dobro - javna železniška infrastruktura
zveza - ID osnovnega položaja: 6787777

pravice / zaznambe pri izvedeni pravici / zaznambi:

Pri izvedeni pravici / zaznambi ni vpisana nobena pravica ali pravno dejstvo

ID pravice / zaznambe	18752059
čas začetka učinkovanja	11.04.2017 14:28:31
vrsta pravice / zaznambe	609 - zaznamba javnega dobra
glavna nepremičnina:	katastrska občina 1783 GROSUPLJE NASELJE parcela 2148/1 (ID 3059894)
podatki o vsebini pravice / zaznambe	
organ, ki vodi postopek	Vlada Republike Slovenije
opr. št. postopka	47805-2/2017/4
dodatni opis:	
Odločba Vlade RS	
zveza - ID osnovnega položaja:	6787777
pravice / zaznambe pri izvedeni pravici / zaznambi:	
<i>Pri izvedeni pravici / zaznambi ni vpisana nobena pravica ali pravno dejstvo</i>	



Informacijski sistem eZK

Redni izpis iz zemljiške knjige

čas izdelave izpisa: 28.3.2021 - 17:24:06

Nepremičnina

tip nepremičnine: 1 - zemljiška parcela
vir ID znaka: 1 - zemljiški kataster
ID znak: parcela 1138 1350/1

katastrska občina 1138 ŠENTJUR PRI CELJU **parcela** 1350/1 (ID 575008)

Plombe:

Z nepremičnino ni povezana nobena zemljiškoknjižna zadeva, o kateri še ni pravnomočno odločeno.

Osnovni pravni položaj nepremičnine:

ID osnovnega položaja: 6787778
vrsta osnovnega položaja: 101 - vknjižena lastninska pravica
delež: 1/1
imetnik:
 1. matična številka: 5854814000
 firma / naziv: REPUBLIKA SLOVENIJA
 naslov: Gregorčičeva ulica 020, 1000 Ljubljana

omejitve: Opozorilo: v primeru več omejitev z istim časom učinkovanja vpisa se vrstni red ugotovi na podlagi dodatnih opisov pri posamezni izvedeni pravici ali zaznambi.

ID omejitve	čas začetka učinkovanja	vrsta
18710378	07.04.2017 15:16:43	609 - zaznamba javnega dobra
18752059	11.04.2017 14:28:31	609 - zaznamba javnega dobra

Podrobni podatki o izvedenih pravicah in zaznambah:

ID pravice / zaznambe 18710378
čas začetka učinkovanja 07.04.2017 15:16:43
vrsta pravice / zaznambe 609 - zaznamba javnega dobra
glavna nepremičnina: katastrska občina 1074 SPODNJA HUDINJA parcela 1625/1 (ID 670866)
podatki o vsebini pravice / zaznambe
 organ, ki vodi postopek MIP - Direktorat za kopenski promet
 opr. št. postopka 3752-2/2017
 dodatni opis:
 Nepremičnina ima status javno dobro - javna železniška infrastruktura
zveza - ID osnovnega položaja: 6787778

pravice / zaznambe pri izvedeni pravici / zaznambi:

Pri izvedeni pravici / zaznambi ni vpisana nobena pravica ali pravno dejstvo

ID pravice / zaznambe	18752059
čas začetka učinkovanja	11.04.2017 14:28:31
vrsta pravice / zaznambe	609 - zaznamba javnega dobra
glavna nepremičnina:	katastrska občina 1783 GROSUPLJE NASELJE parcela 2148/1 (ID 3059894)
podatki o vsebini pravice / zaznambe	
organ, ki vodi postopek	Vlada Republike Slovenije
opr. št. postopka	47805-2/2017/4
dodatni opis:	
Odločba Vlade RS	
zveza - ID osnovnega položaja:	6787778
pravice / zaznambe pri izvedeni pravici / zaznambi:	
<i>Pri izvedeni pravici / zaznambi ni vpisana nobena pravica ali pravno dejstvo</i>	



Informacijski sistem eZK

Redni izpis iz zemljiške knjige

čas izdelave izpisa: 28.3.2021 - 17:24:28

Nepremičnina

tip nepremičnine: 1 - zemljiška parcela
vir ID znaka: 1 - zemljiški kataster
ID znak: parcela 1138 1352

katastrska občina 1138 ŠENTJUR PRI CELJU **parcela** 1352 (ID 3262477)

Plombe:

Z nepremičnino ni povezana nobena zemljiškoknjižna zadeva, o kateri še ni pravnomočno odločeno.

Osnovni pravni položaj nepremičnine:

ID osnovnega položaja: 6787780
vrsta osnovnega položaja: 101 - vknjižena lastninska pravica
delež: 1/1
imetnik:
 1. matična številka: 5854814000
 firma / naziv: REPUBLIKA SLOVENIJA
 naslov: Gregorčičeva ulica 020, 1000 Ljubljana

omejitve: Opozorilo: v primeru več omejitev z istim časom učinkovanja vpisa se vrstni red ugotovi na podlagi dodatnih opisov pri posamezni izvedeni pravici ali zaznambi.

ID omejitve	čas začetka učinkovanja	vrsta
18710378	07.04.2017 15:16:43	609 - zaznamba javnega dobra
18752059	11.04.2017 14:28:31	609 - zaznamba javnega dobra

Podrobni podatki o izvedenih pravicah in zaznambah:

ID pravice / zaznambe 18710378
čas začetka učinkovanja 07.04.2017 15:16:43
vrsta pravice / zaznambe 609 - zaznamba javnega dobra
glavna nepremičnina: katastrska občina 1074 SPODNJA HUDINJA parcela 1625/1 (ID 670866)
podatki o vsebini pravice / zaznambe
 organ, ki vodi postopek MIP - Direktorat za kopenski promet
 opr. št. postopka 3752-2/2017
 dodatni opis:
 Nepremičnina ima status javno dobro - javna železniška infrastruktura
zveza - ID osnovnega položaja: 6787780

pravice / zaznambe pri izvedeni pravici / zaznambi:

Pri izvedeni pravici / zaznambi ni vpisana nobena pravica ali pravno dejstvo

ID pravice / zaznambe	18752059
čas začetka učinkovanja	11.04.2017 14:28:31
vrsta pravice / zaznambe	609 - zaznamba javnega dobra
glavna nepremičnina:	katastrska občina 1783 GROSUPLJE NASELJE parcela 2148/1 (ID 3059894)
podatki o vsebini pravice / zaznambe	
organ, ki vodi postopek	Vlada Republike Slovenije
opr. št. postopka	47805-2/2017/4
dodatni opis:	
Odločba Vlade RS	
zveza - ID osnovnega položaja:	6787780
pravice / zaznambe pri izvedeni pravici / zaznambi:	
<i>Pri izvedeni pravici / zaznambi ni vpisana nobena pravica ali pravno dejstvo</i>	

VRHOVNO SODIŠČE
REPUBLIKE SLOVENIJE

Informacijski sistem eZK

Redni izpis iz zemljiške knjige

čas izdelave izpisa: 28.3.2021 - 17:24:47

Nepremičnina

tip nepremičnine: 1 - zemljiška parcela
vir ID znaka: 1 - zemljiški kataster
ID znak: parcela 1138 1353

katastrska občina 1138 ŠENTJUR PRI CELJU **parcela** 1353 (ID 1582800)

Plombe:

Z nepremičnino ni povezana nobena zemljiškoknjižna zadeva, o kateri še ni pravnomočno odločeno.

Osnovni pravni položaj nepremičnine:

ID osnovnega položaja: 6787787
vrsta osnovnega položaja: 101 - vknjižena lastninska pravica
delež: 1/1
imetnik:
 1. matična številka: 5854814000
 firma / naziv: REPUBLIKA SLOVENIJA
 naslov: Gregorčičeva ulica 020, 1000 Ljubljana

omejitve: Opozorilo: v primeru več omejitev z istim časom učinkovanja vpisa se vrstni red ugotovi na podlagi dodatnih opisov pri posamezni izvedeni pravici ali zaznambi.

ID omejitve	čas začetka učinkovanja	vrsta
18710378	07.04.2017 15:16:43	609 - zaznamba javnega dobra
18752059	11.04.2017 14:28:31	609 - zaznamba javnega dobra

Podrobni podatki o izvedenih pravicah in zaznambah:

ID pravice / zaznambe 18710378
čas začetka učinkovanja 07.04.2017 15:16:43
vrsta pravice / zaznambe 609 - zaznamba javnega dobra
glavna nepremičnina: katastrska občina 1074 SPODNJA HUDINJA parcela 1625/1 (ID 670866)
podatki o vsebini pravice / zaznambe
 organ, ki vodi postopek MIP - Direktorat za kopenski promet
 opr. št. postopka 3752-2/2017
 dodatni opis:
 Nepremičnina ima status javno dobro - javna železniška infrastruktura
zveza - ID osnovnega položaja: 6787787

pravice / zaznambe pri izvedeni pravici / zaznambi:

Pri izvedeni pravici / zaznambi ni vpisana nobena pravica ali pravno dejstvo

ID pravice / zaznambe	18752059
čas začetka učinkovanja	11.04.2017 14:28:31
vrsta pravice / zaznambe	609 - zaznamba javnega dobra
glavna nepremičnina:	katastrska občina 1783 GROSUPLJE NASELJE parcela 2148/1 (ID 3059894)
podatki o vsebini pravice / zaznambe	
organ, ki vodi postopek	Vlada Republike Slovenije
opr. št. postopka	47805-2/2017/4
dodatni opis:	
Odločba Vlade RS	
zveza - ID osnovnega položaja:	6787787
pravice / zaznambe pri izvedeni pravici / zaznambi:	
<i>Pri izvedeni pravici / zaznambi ni vpisana nobena pravica ali pravno dejstvo</i>	



Informacijski sistem eZK

Redni izpis iz zemljiške knjige

čas izdelave izpisa: 28.3.2021 - 17:25:05

Nepremičnina

tip nepremičnine: 1 - zemljiška parcela
vir ID znaka: 1 - zemljiški kataster
ID znak: parcela 1138 1354

katastrska občina 1138 ŠENTJUR PRI CELJU **parcela** 1354 (ID 4772469)

Plombe:

Z nepremičnino ni povezana nobena zemljiškoknjižna zadeva, o kateri še ni pravnomočno odločeno.

Osnovni pravni položaj nepremičnine:

ID osnovnega položaja: 2063977
vrsta osnovnega položaja: 101 - vknjižena lastninska pravica
delež: 1/1
imetnik:
 1. matična številka: 5854814000
 firma / naziv: REPUBLIKA SLOVENIJA
 naslov: Gregorčičeva ulica 020, 1000 Ljubljana

omejitve: Opozorilo: v primeru več omejitev z istim časom učinkovanja vpisa se vrstni red ugotovi na podlagi dodatnih opisov pri posamezni izvedeni pravici ali zaznambi.

ID omejitve	čas začetka učinkovanja	vrsta
18710378	07.04.2017 15:16:43	609 - zaznamba javnega dobra
18752059	11.04.2017 14:28:31	609 - zaznamba javnega dobra

Podrobni podatki o izvedenih pravicah in zaznambah:

ID pravice / zaznambe 18710378
čas začetka učinkovanja 07.04.2017 15:16:43
vrsta pravice / zaznambe 609 - zaznamba javnega dobra
glavna nepremičnina: katastrska občina 1074 SPODNJA HUDINJA parcela 1625/1 (ID 670866)
podatki o vsebini pravice / zaznambe
 organ, ki vodi postopek MIP - Direktorat za kopenski promet
 opr. št. postopka 3752-2/2017
 dodatni opis:
 Nepremičnina ima status javno dobro - javna železniška infrastruktura
zveza - ID osnovnega položaja: 2063977

pravice / zaznambe pri izvedeni pravici / zaznambi:

Pri izvedeni pravici / zaznambi ni vpisana nobena pravica ali pravno dejstvo

ID pravice / zaznambe	18752059
čas začetka učinkovanja	11.04.2017 14:28:31
vrsta pravice / zaznambe	609 - zaznamba javnega dobra
glavna nepremičnina:	katastrska občina 1783 GROSUPLJE NASELJE parcela 2148/1 (ID 3059894)
podatki o vsebini pravice / zaznambe	
organ, ki vodi postopek	Vlada Republike Slovenije
opr. št. postopka	47805-2/2017/4
dodatni opis:	
Odločba Vlade RS	
zveza - ID osnovnega položaja:	2063977
pravice / zaznambe pri izvedeni pravici / zaznambi:	
<i>Pri izvedeni pravici / zaznambi ni vpisana nobena pravica ali pravno dejstvo</i>	

**Redni izpis iz zemljiške knjige**

čas izdelave izpisa: 28.3.2021 - 17:26:04

Nepremičnina

tip nepremičnine: 1 - zemljiška parcela
vir ID znaka: 1 - zemljiški kataster
ID znak: parcela 1138 1342/6

katastrska občina 1138 ŠENTJUR PRI CELJU **parcela** 1342/6 (ID 5109967)

Plombe:

Z nepremičnino ni povezana nobena zemljiškoknjižna zadeva, o kateri še ni pravnomočno odločeno.

Osnovni pravni položaj nepremičnine:

ID osnovnega položaja: 6787743
vrsta osnovnega položaja: 101 - vknjižena lastninska pravica
delež: 1/1
imetnik:
1. matična številka: 5142733000
firma / naziv: SLOVENSKE ŽELEZNICE, d.o.o.
naslov: Kolodvorska ulica 011, 1000 Ljubljana

omejitve:

Vpisana ni nobena pravica ali pravno dejstvo, ki omejuje lastninsko pravico na nepremičnini


8/2.4 RISBE

Št.risbe	Ime risbe	Šifra risbe	Merilo
1	Katastrska situacija	G.105	1:500

ZG 3000	0260.00	007.0406	G	
------------	---------	----------	---	--

KATASTRSKA SITUACIJA

M 1:500

 

LEGENDA:

- OBSTOJEČE
- OBSTOJEČI SVTK VODI
- PARCELNA MEJA S PARCELNO ŠT.
- MEJA JŽI
- NOV TIR
- REGULAČIJA TIRA
- DRENAŽA Z REVIZIJSKIM JAŠKOM
- NOV PERON, PODHOD
- NOV DROG ZR IN VM
- NOVE KABELSKÉ TRASE

LEGENDA OBMOČIJ:

- UREDITEV LASTNINSKIH PRAVIC

PROJEKTANT 		PROJEKTANT NAČRTA 	
INVESTITOR RS Ministrstvo za infrastrukturo Direkcija RS za infrastrukturo Tržaška cesta 19, 1000 Ljubljana		FAZA IZVEDBENI NAČRT	
OBJEKT Umestitev podhoda na železniški postaji Šentjur		PROJEKT ST. 8514	
NAČRT 8/2 Katastrski elaborat		NAČRT ST. 8514K	
ROBA KATASTRSKA SITUACIJA		VOJNA PROJEKTA J. RASPOR, univ.dipl.inž.grad. G-4076	
DATUM marec 2021		POBLAGAŠČEN INŽENIR G. STAVBAR, univ.dipl.inž.geod. Geo-0549	
REDAKCIJA E. KURALT, geod.teh.		DIREKTOR E. KURALT, geod.teh.	
ŠKALA 1:500		REDAKCIJA ST. 1	
ZG3000		0260.00 007.0406 G.105	