



PREGLEDNA SITUACIJA OBMOČJA PERONOV


MERILO 1:1000

0/2

Datum: _____ Opis spremembe: _____ Podpis: _____



Republika Slovenija
Ministrstvo za infrastrukturo
Direkcija RS za infrastrukturo
Tržaška cesta 19, 1000 Ljubljana
tel.: 01 478 80 02, fax: 01 478 81 23

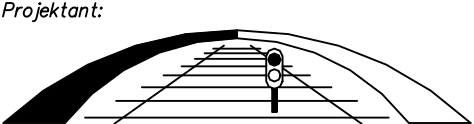


sž - projektivno podjetje ljubljana, d.d.
projektiranje, inženiring, svetovanje
Ukmarjeva ulica 6, SI - 1000 Ljubljana
tel.: 01 300 76 00, fax.: 01 300 76 36

Projekt: Umetitev nadhoda na železniški postaji Zagorje

Objekt:	Železniška postaja Zagorje	Id. št.:	Ime:
Načrt:	Načrt tirnih naprav s peroni	Vodja projekta:	PI G-0133 mag. E. Hadžiahmetović univ.dipl.inž.gradb.
		Pooblaščen inženir:	PI G-0133 mag. E. Hadžiahmetović univ.dipl.inž.gradb.
Vrsta načrta:	Načrt s področja gradbeništva	Izdela:	PI G-4184 Jaka Truden univ.dipl.inž.gradb.

Risba: PREGLEDNA SITUACIJA OBMOČJA PERONOV						
Št. proge:	Vrsta projekta:	Merilo:	Datum:	Projekt št.:	Načrt št.:	Int. št.:
10	IZN	1:1000	feb. 2021	3710/Z	3710/Z_0/2	XXXXX
Št. odseka:	Arhivska številka:	Faza/objekt:	Šifra risbe:	Prostor za črtno kodo:		Risba št.:
ZG1000	0146.00	007.2121.	G.101			0.2

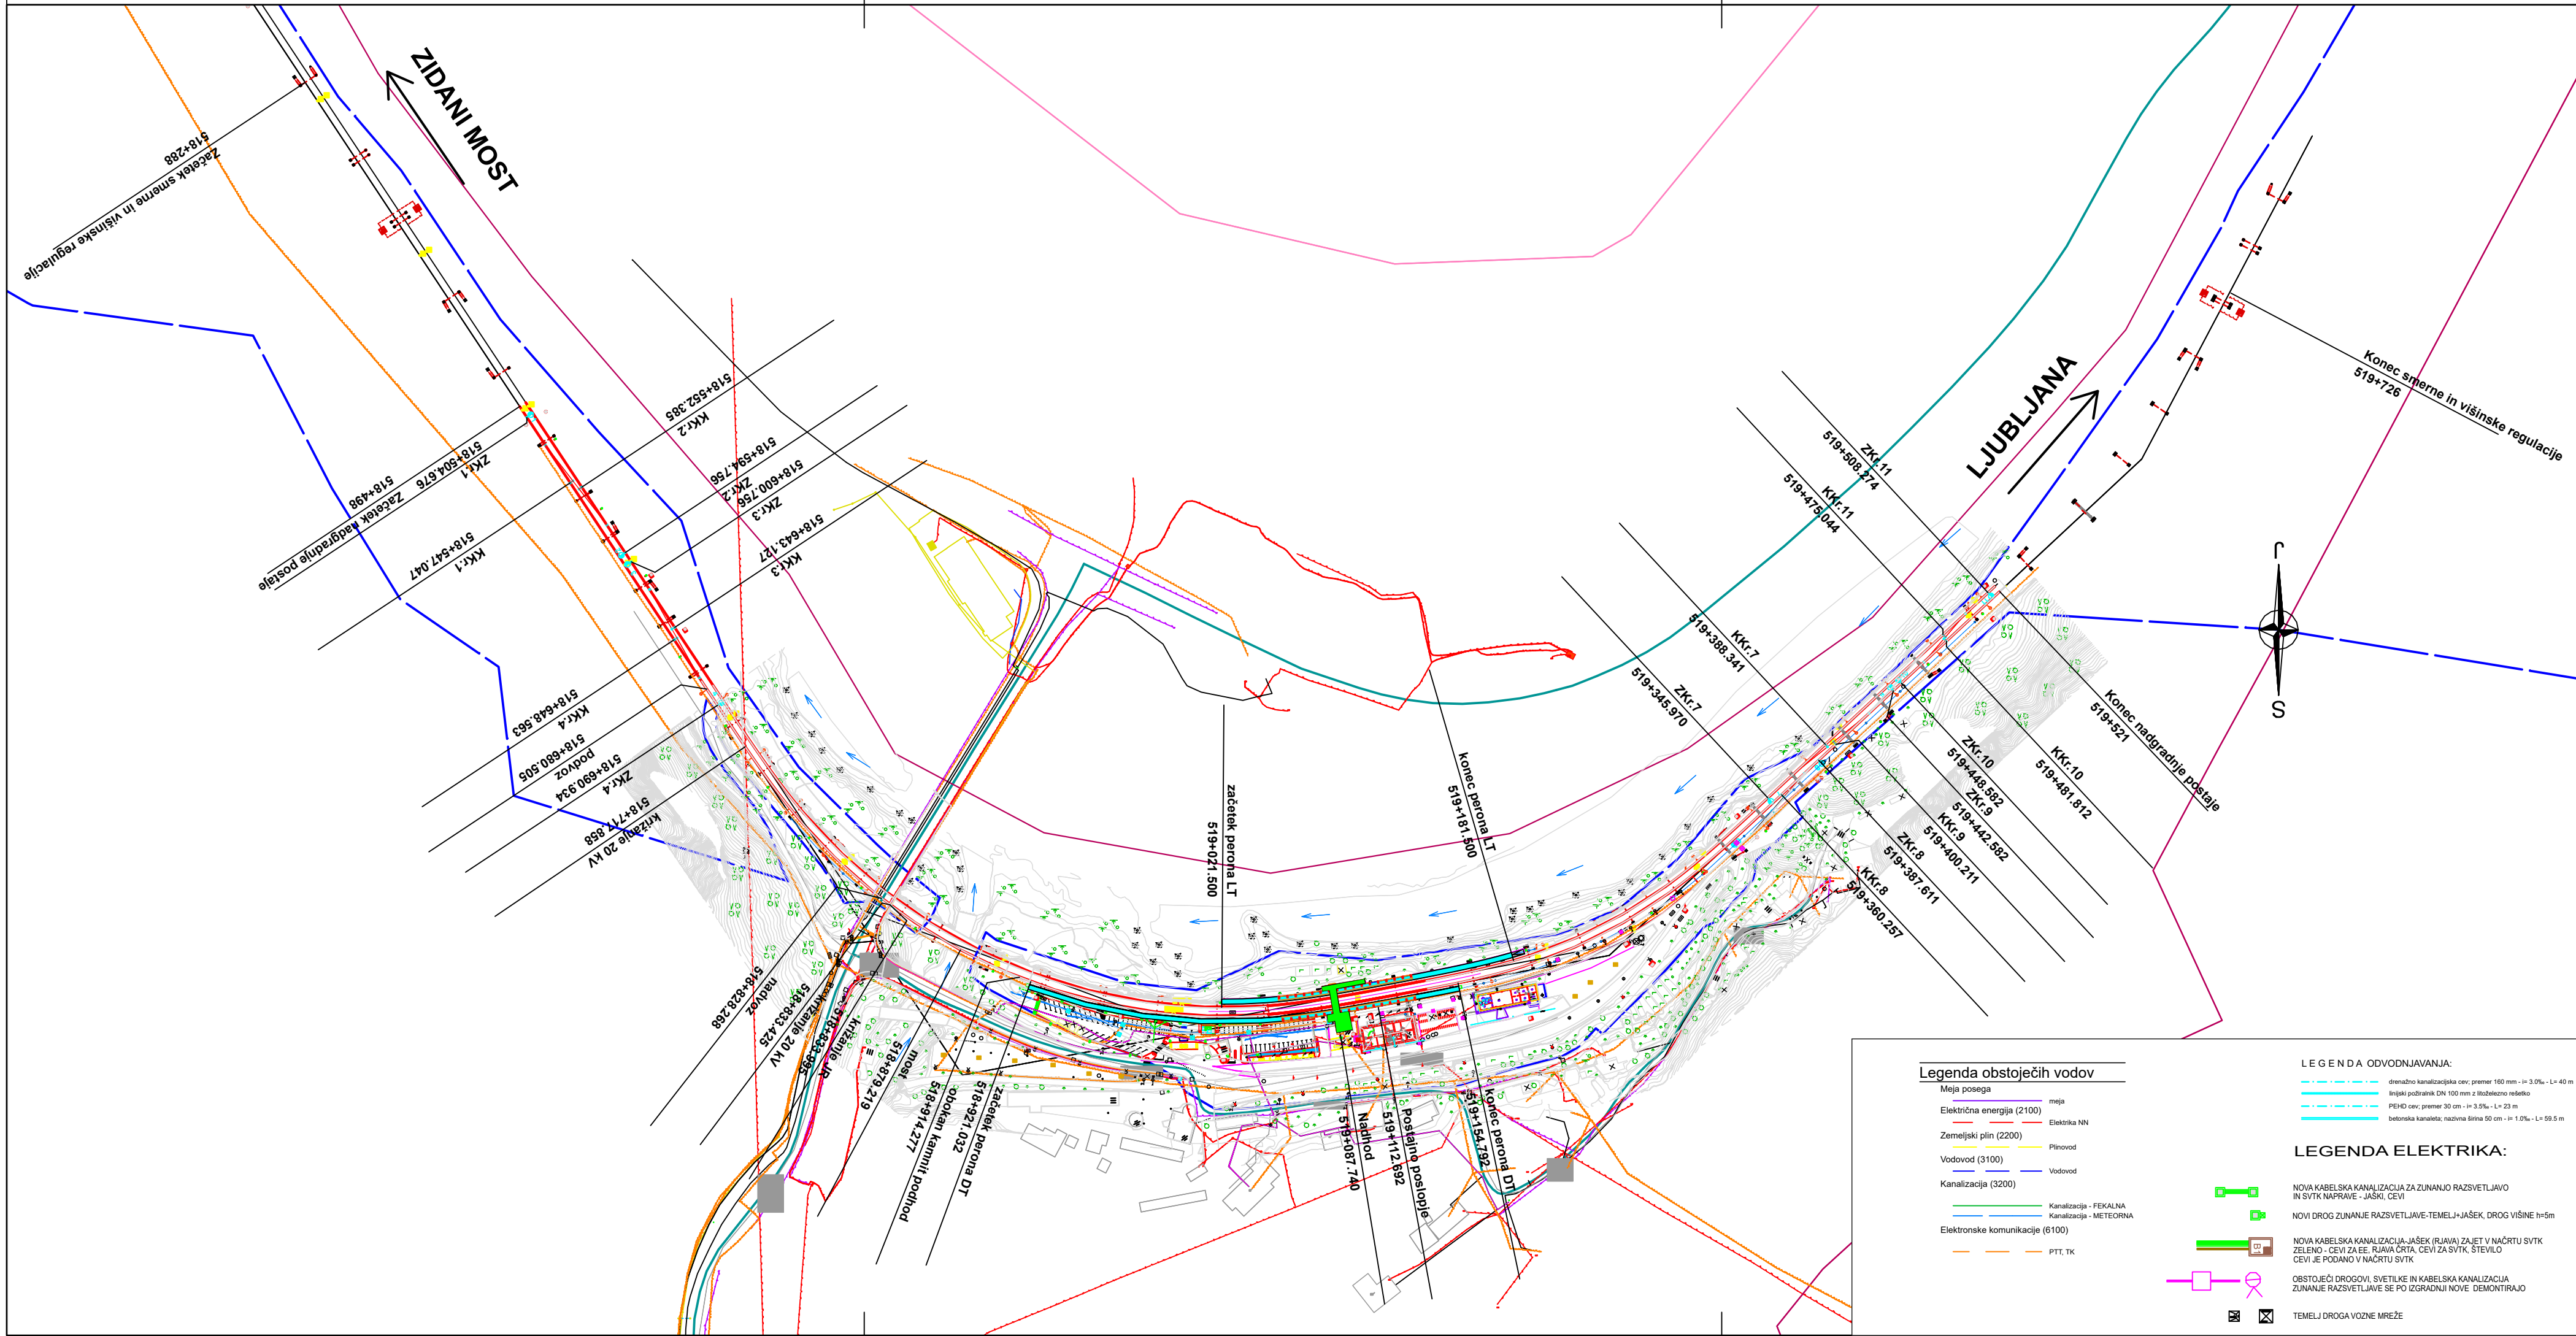

PREGLEDNA SITUACIJA KOMUNALNIH VODOV

MERILO 1:2500


0/2

Datum: Opis spremembe: Podpis:



Republika
Slovenija

Republika Slovenija
Ministrstvo za infrastrukturo
Direkcija RS za infrastrukturo
Tržaška cesta 19, 1000 Ljubljana
tel.: 01 478 80 02, fax: 01 478 81 23

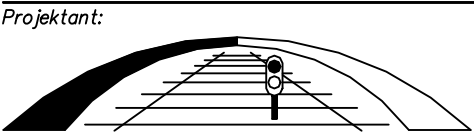

sž - projektivno podjetje ljubljana, d.d.
projektiranje, inženiring, svetovanje
Ukmarjeva ulica 6, SI - 1000 Ljubljana
tel.: 01 300 76 00, fax.: 01 300 76 36

Projekt: Umestitev nadhoda na železniški postaji Zagorje

Objekt: Železniška postaja Zagorje Id. št.: Ime:

Načrt: Načrt timnih naprav s peroni Vodja projekta: PI G-0133 mag. E. Hadžiahmetović univ.dipl.inž.gradb.

Pooblaščen inženir: PI G-0133 mag. E. Hadžiahmetović univ.dipl.inž.gradb.

Vrsta načrta: Načrt s področja gradbenišтва Izdelal: PI G-4184 Jaka Truden univ.dipl.inž.gradb.

Risba: PREGLEDNA SITUACIJA KOMUNALNIH VODOV


Št. prage: 10	Vrsta projekta: IZN	Merilo: 1:2500	Datum: feb. 2021	Projekt št.: 3710/Z	Načrt št.: 3710/Z_0/2	Int. št.: XXXXX
Št. odseka: ZG1000	Arhivska številka: 0146.00	Faza/objekt: 007.2121.	Šifra risbe: G.101	Prostor za črtno koda:		Risba št.: 0.3



MERILO 1:1000

0/2

Datum: _____ Opis spremembe: _____		Podpis: _____	
Investitor:  Republika Slovenija		Republika Slovenija Ministrstvo za infrastrukturo Direkcija RS za infrastrukturo Tržaška cesta 19, 1000 Ljubljana tel.: 01 478 80 02, fax: 01 478 81 23	
Projektant: 		sž - projektivno podjetje ljubljana, d.d. projektiranje, inženiring, svetovanje Ukmarjeva ulica 6, SI - 1000 Ljubljana tel.: 01 300 76 00, fax.: 01 300 76 36	
Projekt: Umestitev nakhoda na železniški postaji Zagorje			
Objekt: Železniška postaja Zagorje		Id. št.: _____ Ime: _____	
Nosrč: Načrt tirnih naprav s peroni	Vodja projekta: PI G-0133 mag. E. Hadžiahmetović univ.dipl.inž.gradb.		
	Pooblaščen inženir: PI G-0133 mag. E. Hadžiahmetović univ.dipl.inž.gradb.		
Vrsta nahrta: Načrt s področja gradbeništva	Izdaja: PI G-184 Jaka Truden univ.dipl.inž.gradb.		
Risba: GRADBENA SITUACIJA od KM 518+800 do KM 519+300			
Št. proge: 10	Vrsta projekta: IZN	Merilo: 1:1000	Datum: feb. 2021
Št. odseka: _____	Arhivska številka: _____	Faza/objekt: _____	Šifra risbe: _____
Projekt št.: 3710/I/2		Nahčrt št.: 3710/I/2_0/2	Int. št.: XXXXXX
Prostor za črtno kodo: _____		Risba št.: _____	
ZG1000	0146.00	007.2121.	G.102
			1.2

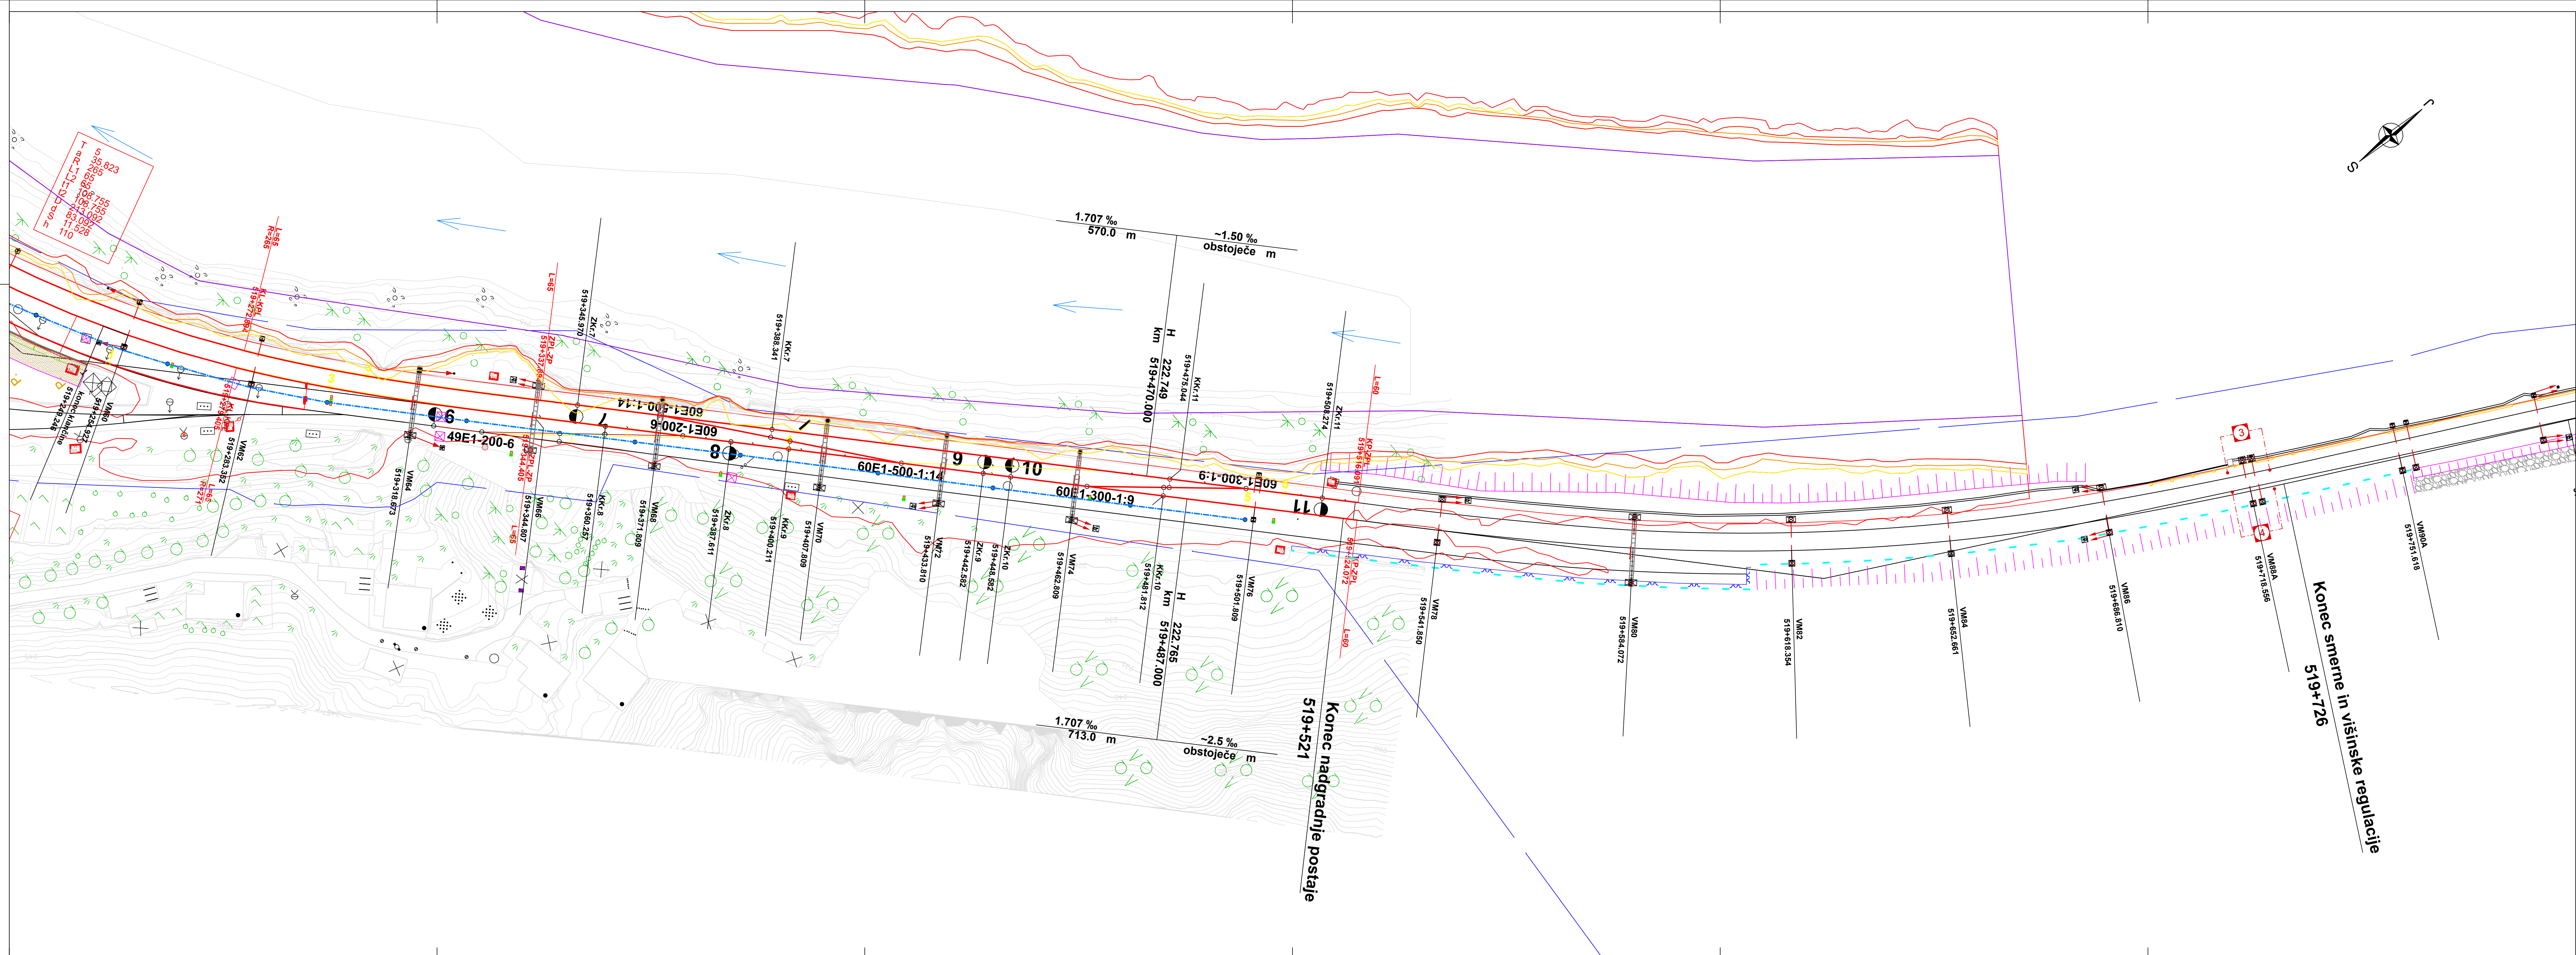


GRADBENA SITUACIJA

od KM 519+300 do KM 519+726

MERILO 1:1000

0/2

Datum:	Opis spremembe:	Podpis:
Investitor:	Republika Slovenija	Republika Slovenija Ministrstvo za infrastrukturo Direkcija RS za infrastrukturo Tržaška cesta 19, 1000 Ljubljana tel.: 01 478 80 02, fax: 01 478 81 23
Projektant:		sž - projektivno podjetje ljubljana, d.d. projektiranje, inženiring, svetovanje Ukmarjeva ulica 6, SI - 1000 Ljubljana tel.: 01 300 76 00, fax.: 01 300 76 36
Projekt:	Urnostitev nadhoda na železniški postaji Zagorje	
Objekt:	Železniška postaja Zagorje	Id. št.: Ime:
Nadrt:	Načrt tirnih naprav s peroni	Vodja projekta: PI G-0133 mag. E. Hadžiahmetović univ.dipl.inž.gradb. Pobliščeni inženir: PI G-0133 mag. E. Hadžiahmetović univ.dipl.inž.gradb. Izidal: PI G-4184 Jaka Truden univ.dipl.inž.gradb.
Vrsta nadrt:	Načrt s področja gradbeništva	
Risba:	GRADBENA SITUACIJA od KM 519+300 do KM 519+726	
St. proge:	10	St. projekta: 1:1000
St. odseka:	Arhivsko številka: 0146.00	Faza/objekt: 007.2121.
		Datum: feb. 2021
		Projekti št.: 3710/Z
		Nadrt št.: 0/2
		Int. št.: XXXXX
		Priloga za črtno kodo: 3710/Z_0/2
		Risba št.: 1.3

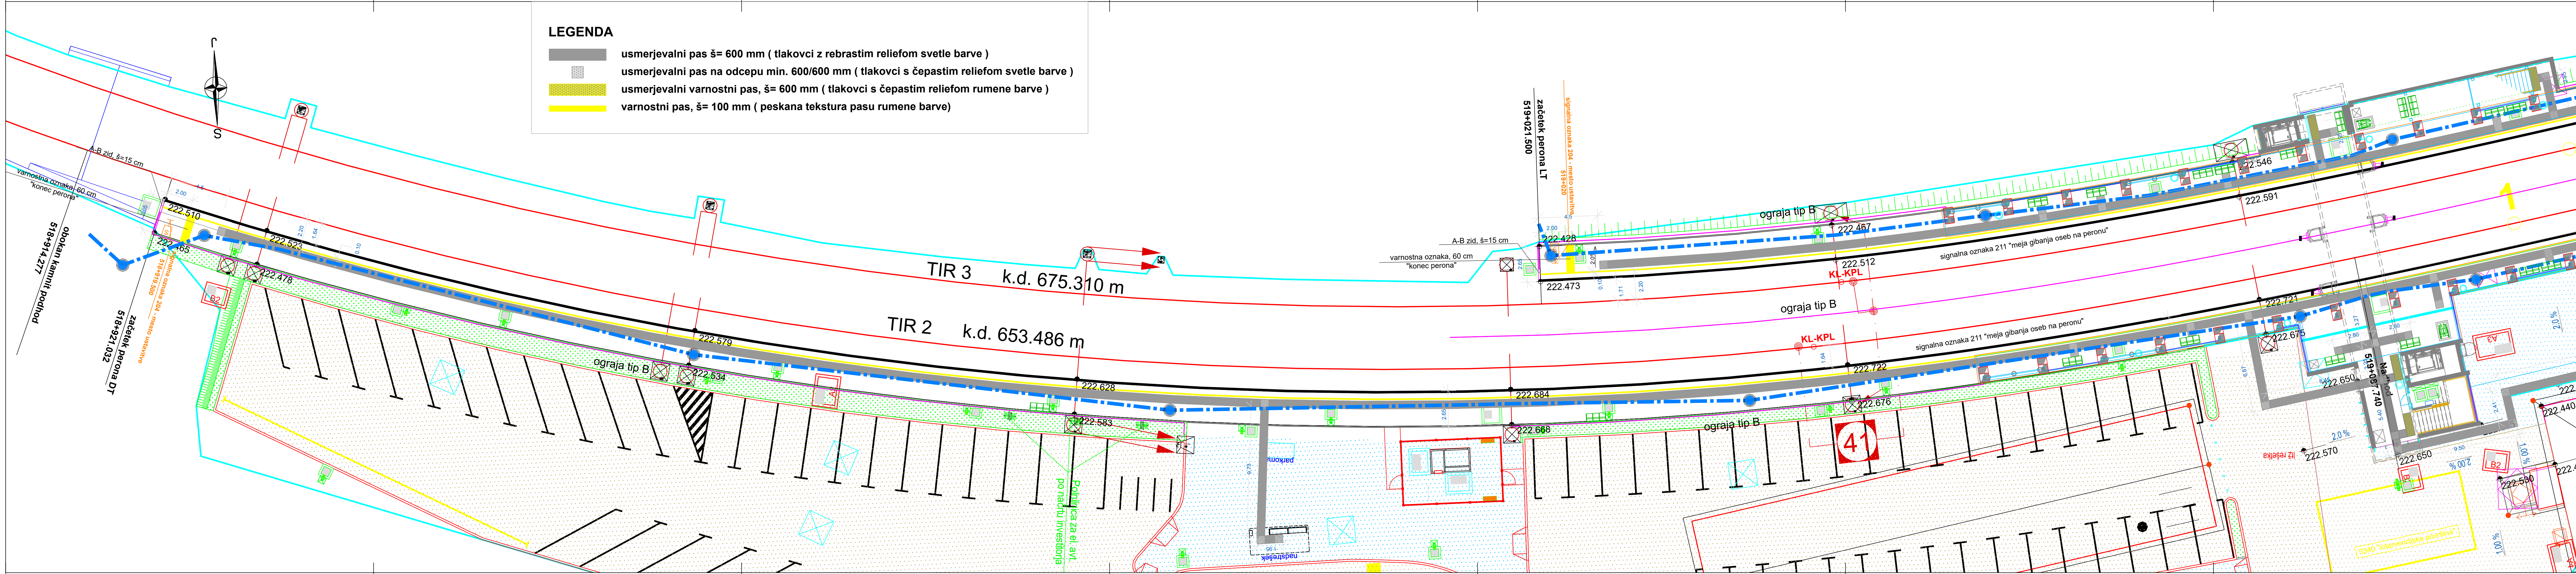


TLORIS PERONOV

OD KM 518+920 DO KM 519+100


MERILO 1:150

0/2

Datum:	Opis spremembe:	Podpis:
Investitor:	Republika Slovenija	Republika Slovenija Ministrstvo za infrastrukturo Direkcija RS za infrastrukturo Tržaška cesta 19, 1000 Ljubljana tel.: 01 478 80 02, fax: 01 478 81 23
Projektant:	sž - projektivno podjetje ljubljana, d.d. projektiranje, inženiring, svetovanje Ukrajnarska ulica 6, SI - 1000 Ljubljana tel.: 01 300 76 00, fax: 01 300 76 36	
Projekt:	Umetnitev nadhoda na železniški postaji Zagorje	
Objekt:	Železniška postaja Zagorje	Id. št.: Ime:
Načrt:	Načrt tirnih naprav s peroni	Vodja projekta: PI G-0133 mag. E. Hadžiahmetović univ.dipl.inž.gradb. Pooblaščen inženir: PI G-0133 mag. E. Hadžiahmetović univ.dipl.inž.gradb. Izdelač: PI G-4184 Jaka Truden univ.dipl.inž.gradb.
Vrsta načrta:	Načrt s področja gradbeništva	Jaka Truden univ.dipl.inž.gradb.
Risba:	TLORIS PERONOV OD KM 518+920 DO KM 519+100	
Št. prga:	10	Vrsta projekta: IZN
Št. odseka:	Arhivska številka:	Faza/objekt:
ZG1000	0146.00	007.2121.
Datum:	Projekt št.:	Načrt št.:
feb. 2021	3710/Z	3710/Z, 0/2
Šifra risbe:	Prostor za črtno kodo:	Int. št.:
G.120		XXXXX
		Risba št.:
		1.4

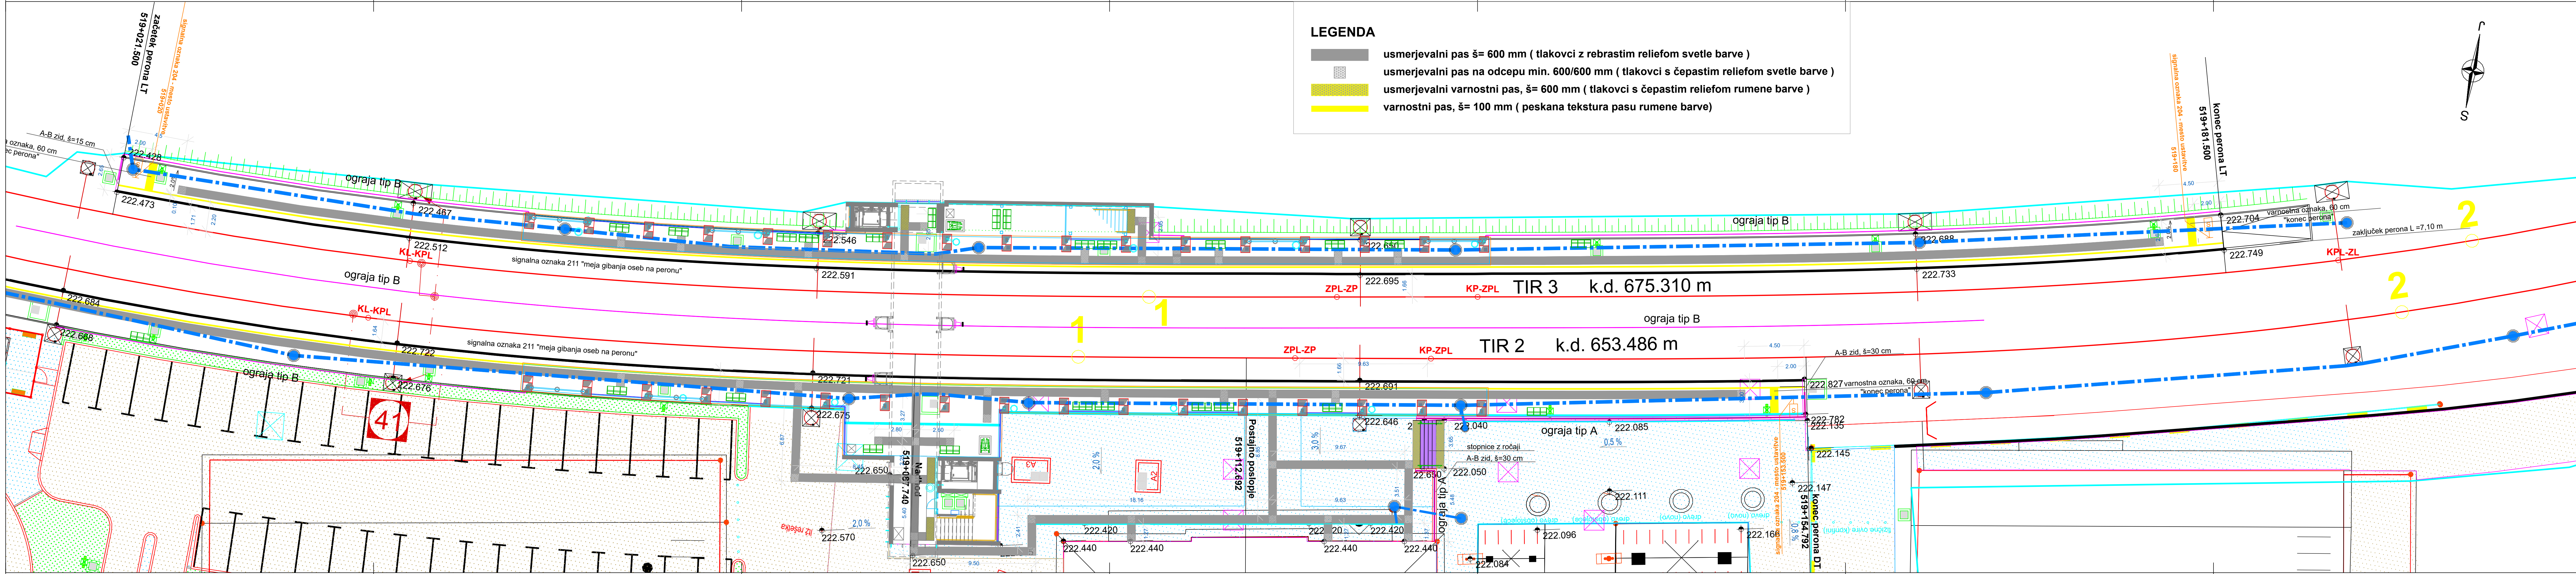

- LEGENDA**
- usmerjevalni pas š= 600 mm (tlakovci z rebrastim reliefom svetle barve)
 - usmerjevalni pas na odcepu min. 600/600 mm (tlakovci s čepastim reliefom svetle barve)
 - usmerjevalni varnostni pas, š= 600 mm (tlakovci s čepastim reliefom rumene barve)
 - varnostni pas, š= 100 mm (peskana tekstura pasu rumene barve)

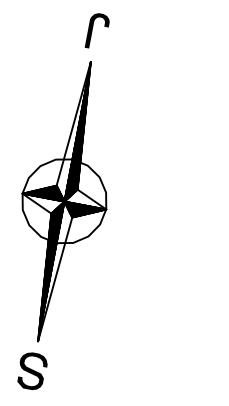


TLORIS PERONOV OD KM 519+020 DO KM 519+200

MERILO 1:150

0/2

Datum:	Opis spremembe:	Podpis:
Investitor:	Republika Slovenija	Republika Slovenija Ministrstvo za infrastrukturo Direkcija RS za infrastrukturo Tržaška cesta 19, 1000 Ljubljana tel.: 01 478 80 02, fax: 01 478 81 23
Projektant:	sž - projektivno podjetje ljubljana, d.d. projektiranje, inženiring, svetovanje Ukrajnarska ulica 6, SI - 1000 Ljubljana tel.: 01 300 76 00, fax: 01 300 76 36	
Projekt:	Umetitev nadhoda na železniški postaji Zagorje	
Objekt:	Železniška postaja Zagorje	Id. št.: Ime:
Načrt:	Načrt tirnih naprav s peroni	Vodja projekta: PI G-0133 mag. E. Hadžiahmetović univ.dipl.inž.gradb. Povlaščen inženir: PI G-0133 mag. E. Hadžiahmetović univ.dipl.inž.gradb.
Vrsta načrta:	Načrt s področja gradbeništva	Izdajatelj: PI G-4184 Jaka Truden univ.dipl.inž.gradb.
Risba:	TLORIS PERONOV OD KM 519+020 DO KM 519+200	
Št. praga:	10	Št. projekta: IZN
Št. odseka:	Arhivsko številka:	Merilo: 1:150
	0146.00	Datum: feb. 2021
	007.2121.	Projekt št.: 3710/Z
	G.120	Načrt št.: 3710/Z, 0/2
		Int. št.: XXXXX
		Risba št.: 1.5

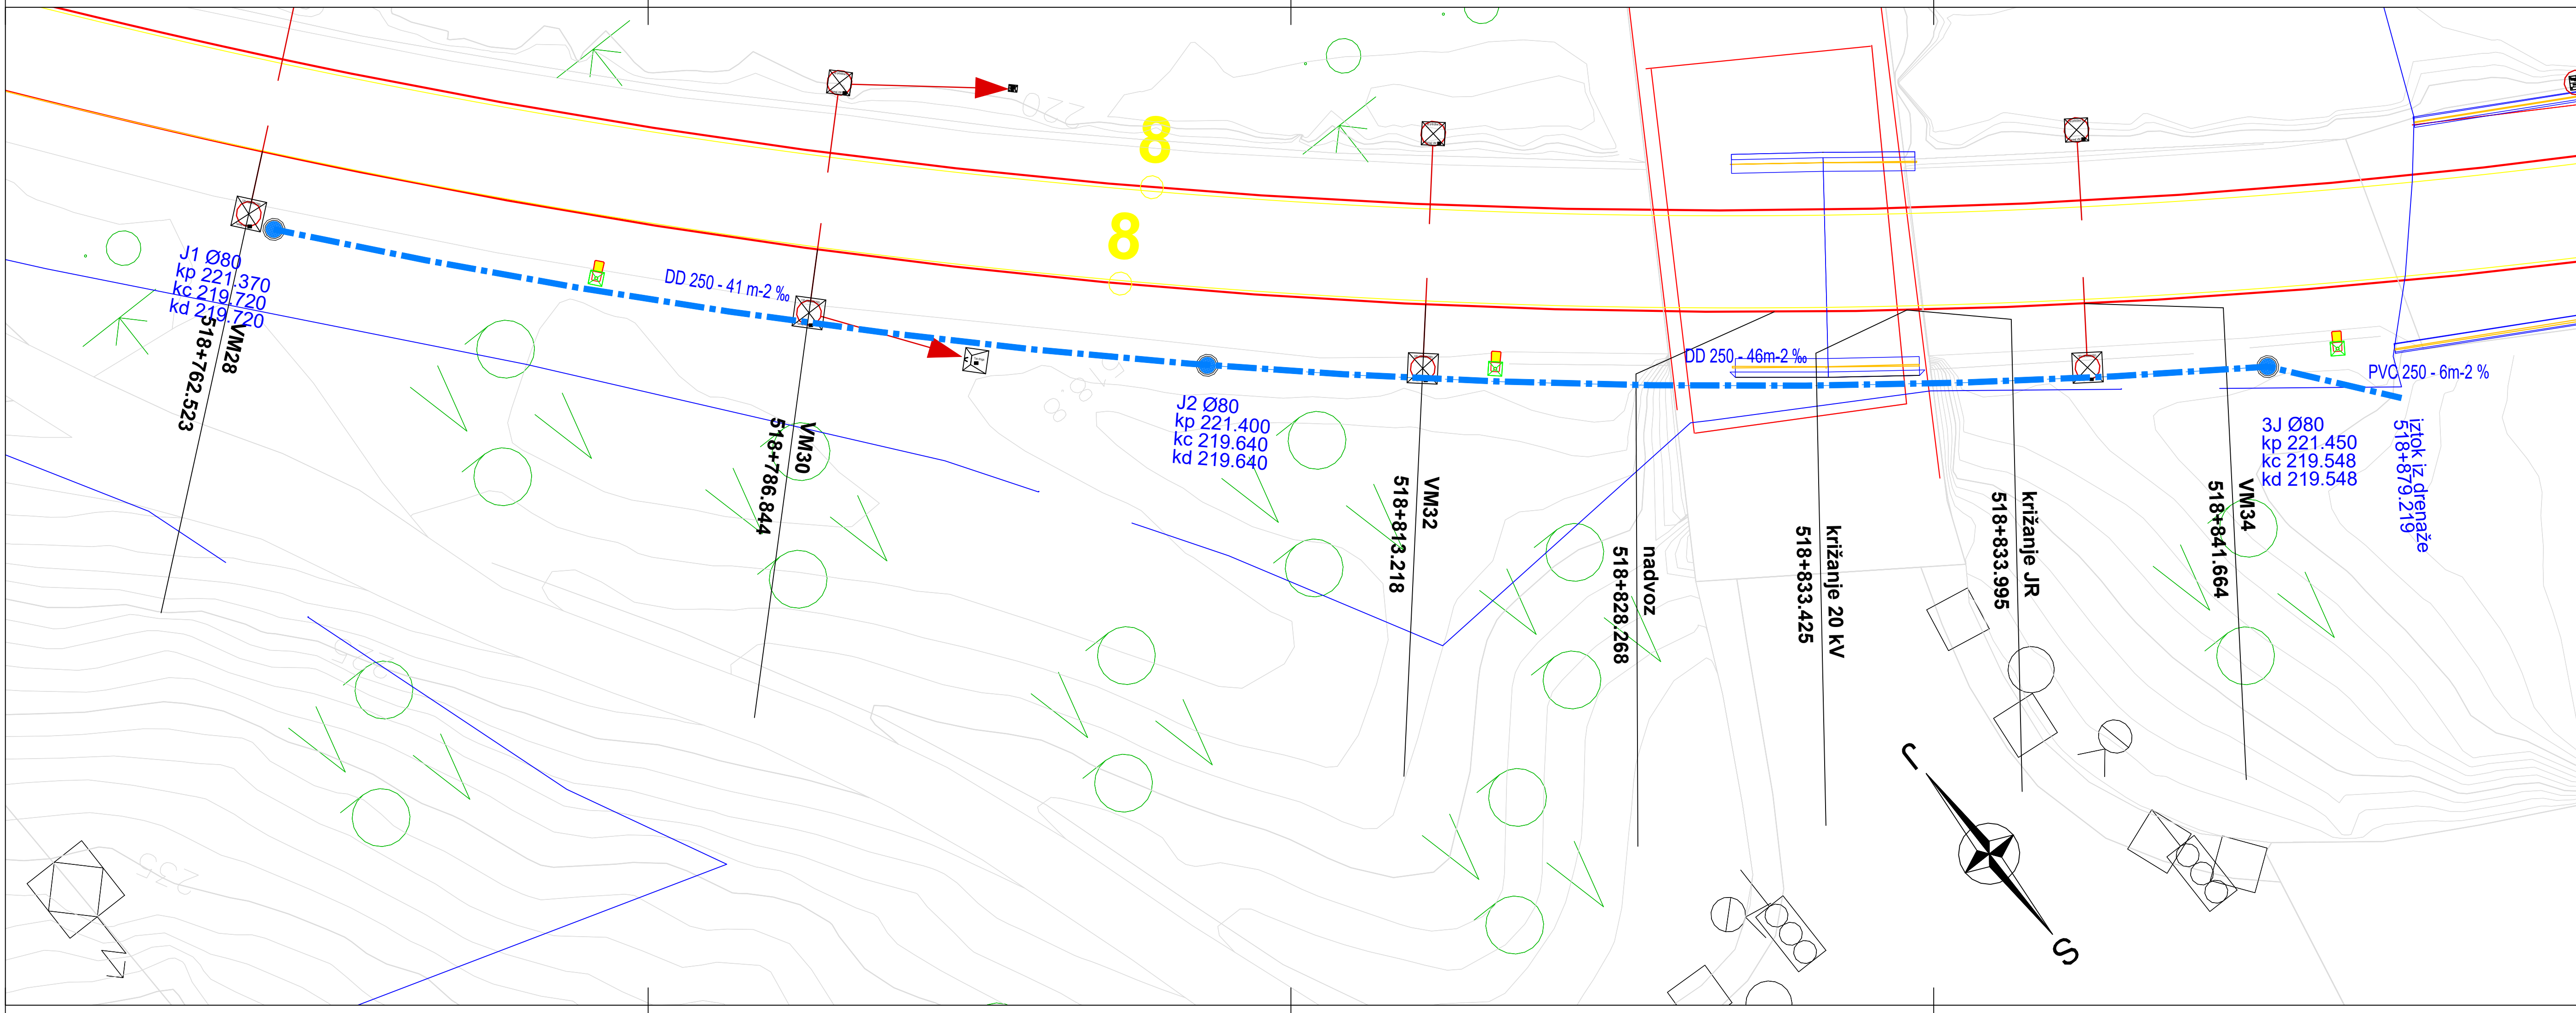

TLORIS ODVODNJE

od KM 518+760 do KM 518+880

MERILO 1:150

0/2

Datum:

Opis spremembe:


Podpis:

Investitor:



Republika Slovenija

Projektant:

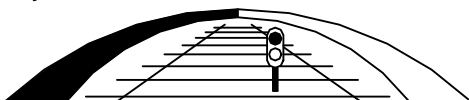

sz - projektivno podjetje ljubljana, d.d.
projektiranje, inženiring, svetovanje
Ukmarjeva ulica 6, SI - 1000 Ljubljana
tel.: 01 300 76 00, fax: 01 300 76 36

Republika Slovenija

Ministrstvo za infrastrukturo


Direkcija RS za infrastrukturo

Tržaška cesta 19, 1000 Ljubljana

tel.: 01 478 80 02, fax: 01 478 81 23

Projekt: Umetnitev nadhoda na železniški postaji Zagorje

Objekt: Železniška postaja Zagorje		Id. št.: Ime:				
Načrt: Načrt tirnih naprav s peroni	Vodja projekta: PI G-0133 mag. E. Hadžiahmetović univ.dipl.inž.gradb.		PI G-0133 mag. E. Hadžiahmetović univ.dipl.inž.gradb.			
	Pooblaščen inženir:					
Vrsta načrta: Načrt s področja gradbeništva	Izdela: PI G-4184 Jaka Truden univ.dipl.inž.gradb.					
Risba: TLORIS ODVODNJE od KM 518+760 do KM 518+880						
Št. proge: 10	Vrsta projekta: IZN	Merilo: 1:150	Datum: feb. 2021	Projekt št: 3710/Z	Načrt št.: 3710/Z_0/2	Int. št.: XXXXX
Št. odseka: ZG1000	Arhivska številka: 0146.00	Faza/objekt: 007.2121.	Šifra risbe: G.120	Prostor za črtno kodo:		Risba št.: 1.6

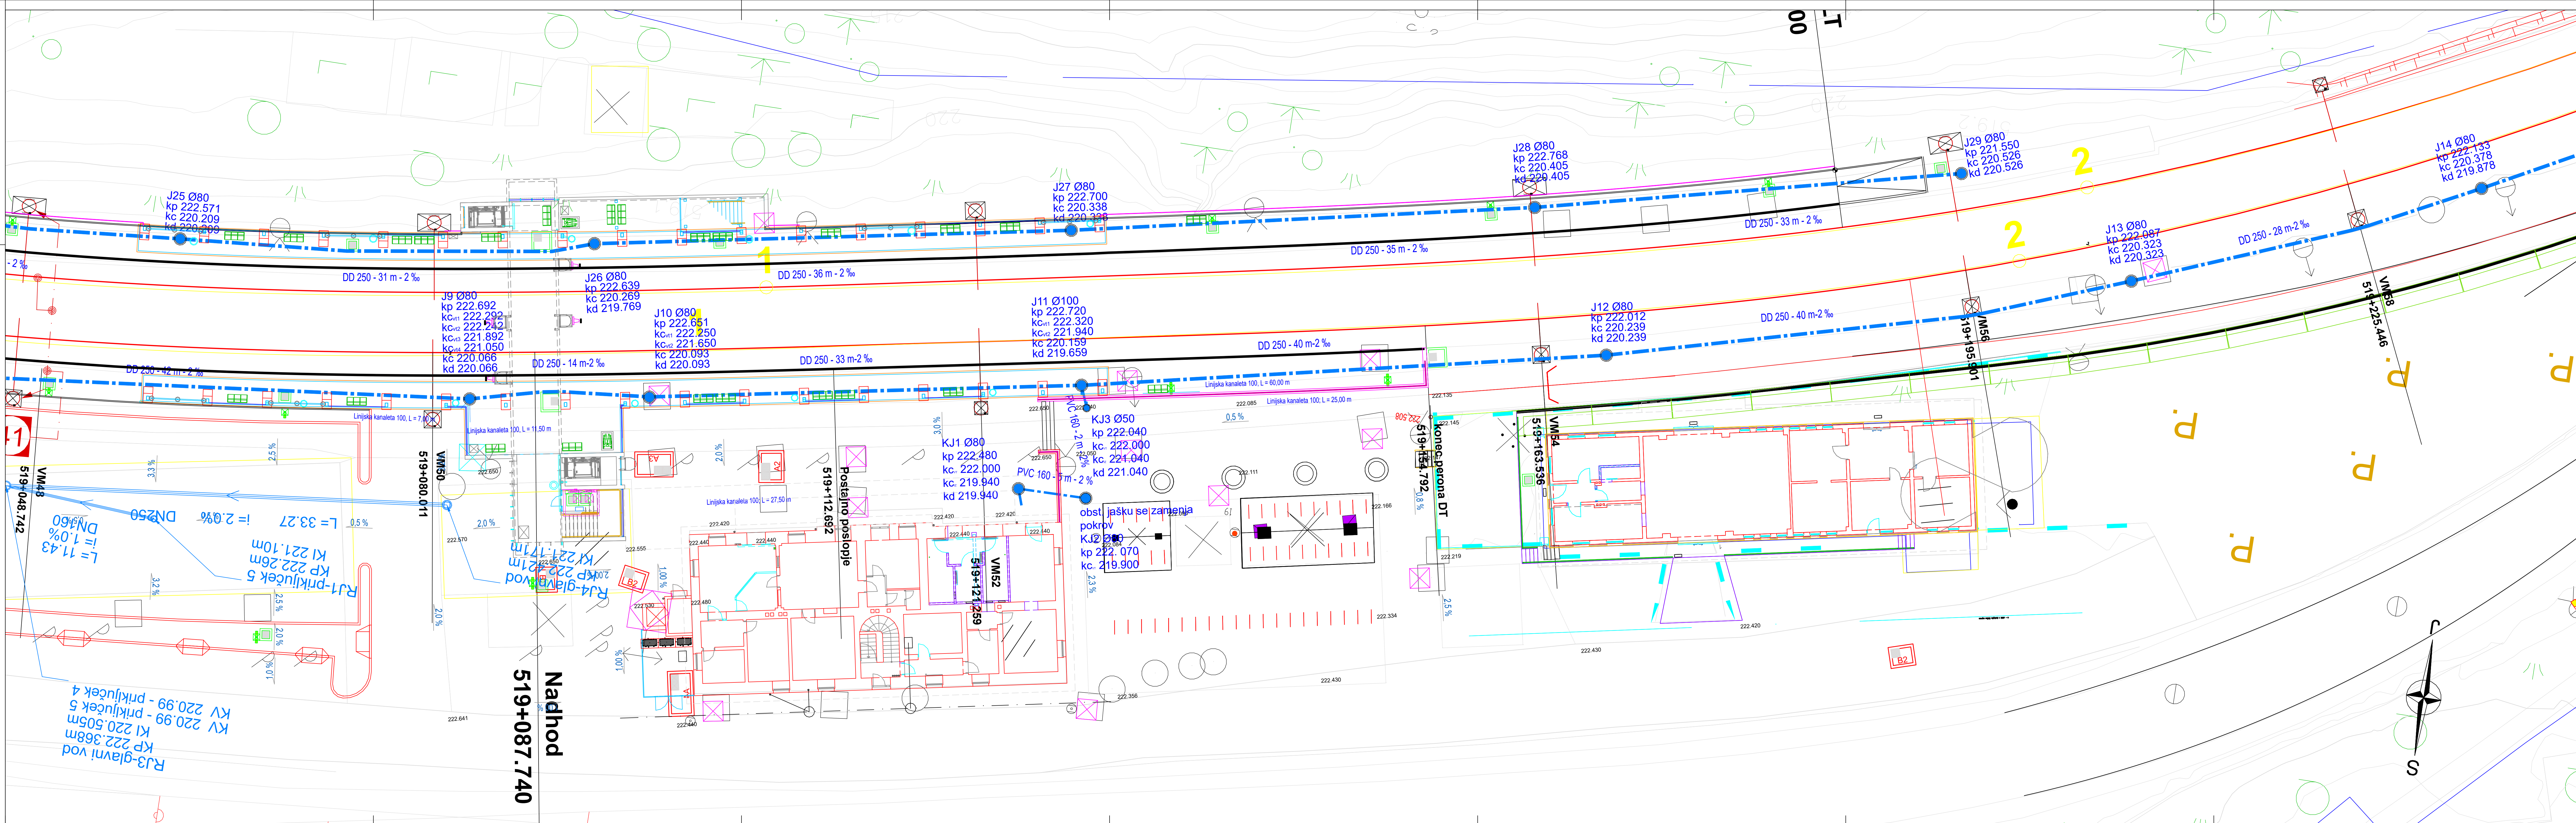

TLORIS ODVODNJE
od KM 519+100 do KM 519+220

MERILO 1:150

0/2

Datum:		Opis spremembe:		Podpis:	
Investitor:		Republika Slovenija		Republika Slovenija Ministrstvo za infrastrukturo Direkcija RS za infrastrukturo Tržaška cesta 19, 1000 Ljubljana tel.: 01 478 80 02, fax: 01 478 81 23	
Projektant:				sž - projektivno podjetje ljubljana, d.d. projektiranje, inženiring, svetovanje Ukmerjeva ulica 6, SI - 1000 Ljubljana tel.: 01 300 76 00, fax: 01 300 76 36	
Projekt: Umetitev nadhoda na železniški postaji Zagorje					
Objekt: Železniška postaja Zagorje		Id. št.: Ime:			
Nadrt: Načrt tirnih naprav s peroni		Vodja projekta:		PI G-0133 mag. E. Hadžiahmetović univ.dipl.inž.gradb.	
Vrsta nadrt: Načrt s področja gradbeništva		Projektirani inženir:		PI G-0133 mag. E. Hadžiahmetović univ.dipl.inž.gradb.	
Raba:		Izdela:		PI G-4184 Jaka Truden univ.dipl.inž.gradb.	
TLORIS ODVODNJE od KM 519+100 do KM 519+220					
Št. praga:	Vrsta projekta:	Merilo:	Datum:	Projekt št.:	Nadrt št.:
10	IZN	1:150	feb. 2021	3710/Z	0/2
Št. odseka:	Arhivsko število:	Faza/objekt:	Slika rabe:	Prostor za brnno kodo:	Int. št.:
ZG1000	0146.00	007.2121.	G.120		XXXXX
					1.8

MERILO 1:150

0/2

Investitor:  Republika Slovenija	Republika Slovenija Ministrstvo za infrastrukturo Direkcija RS za infrastrukturo Tržaška cesta 19, 1000 Ljubljana tel.: 01 478 80 02, fax: 01 478 81 23
---	---

Projektant:



sž - projektivno podjetje ljubljana
projektiranje, inženiring, svetovanje
Ukmarjeva ulica 6, SI - 1000 Ljubljana
tel.: 01 300 76 00, fax.: 01 300 76 38

Projekt: Umestitev nadhoda na železniški postaji Zagorje

Objekt: Železniška postaja Zagorje Id. št.: /mes:

Načrt: Načrt tirnih naprav s peroni

PI G-0133 mag. E. Hadžiahmetović univ.

Vrsta načrta: Načrt s področja gradbeništva Izdani: PI G-4184 Jaka Truden univ.dipl.in.


✓ **TLORIS ODVODNJE od KM 519+220 do KM 519+500**

an projekt	note projekt	marka	datum	projekt nr	note st.	nr
10	IZN	1:150	feb. 2021	3710/Z	3710/Z 0/2	XX

St. baseka:	Arhivska stavilnica:	Paza/objekt:	Šifra risbe:	Prostor za crtno rešo:	Risba:
-------------	----------------------	--------------	--------------	------------------------	--------

ZG1000	0146.00	007.2121.	G.120	
--------	---------	-----------	-------	--

1.9

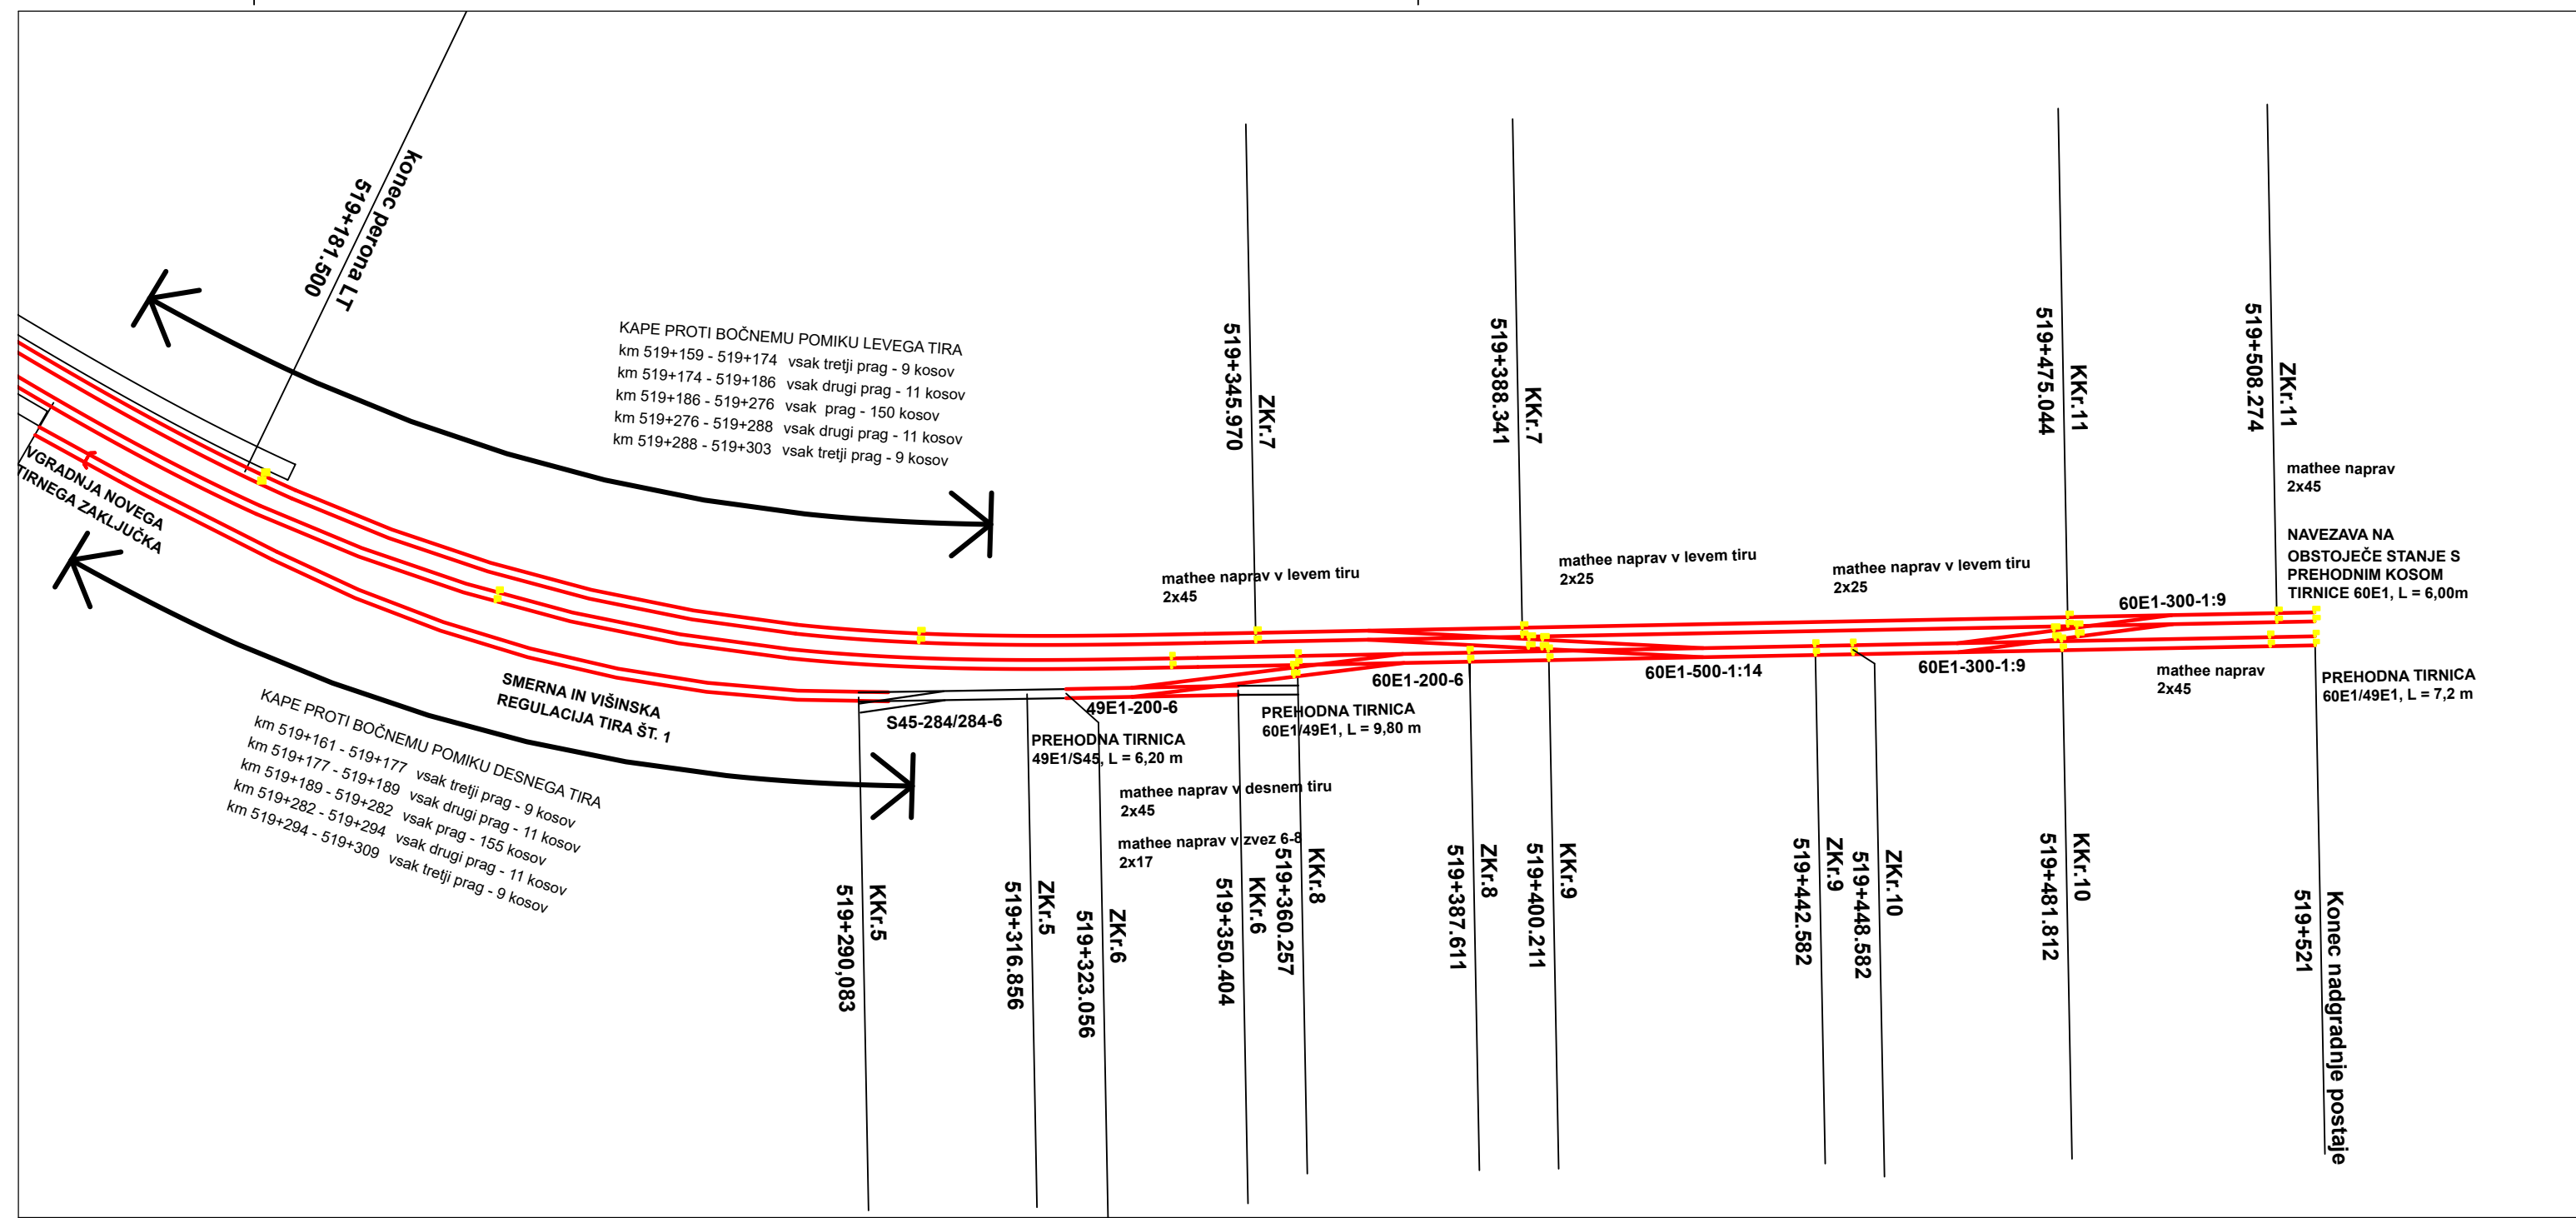

MERILO 1:1000

0/2

Datum:	Opis spremembe:	Podpis:

Datum: _____ Opis spremembe: _____ Podpis: _____

Investitor:  Republika Slovenija


Republika Slovenija
Ministrstvo za infrastrukturo
Direkcija RS za infrastrukturo
 Tržaška cesta 19, 1000 Ljubljana
 tel.: 01 478 80 02, fax: 01 478 81 23

Projektant:



sž - projektivno podjetje ljubljana, d.d.
projektiranje, inženiring, svetovanje
Ukmarjeva ulica 6, SI - 1000 Ljubljana
tel.: 01 300 76 00, fax.: 01 300 76 36

Projekt: Umetitev nadhoda na železniški postaji Zagorje

Objekt: **Železniška postaja Zagorje** Id. št.: Ime:

Náčrt: Načrt tirnih naprav s peroni

projektu.	PLC 0100, mag. E. Hadžichmetović, univ.dipl.inž. gradb.
Pooblašćeni	PLC 0122, mag. E. Hadžichmetović, univ.dipl.inž. gradb.

inženir:	PIG-0133 inag. E. Hadzianinietovic univ.dipl.inz.građb.
izdelal:	PIG-0133 inag. E. Hadzianinietovic univ.dipl.inz.građb.

Nacht s področja gradbeništva PI G-4184 Jaka Truden univ.dipl.inž.gradb.

SITUACIJA VARJENJA

St. proge:	Vrsta projekta:	Merilo:	Datum:	Projekt št:	Načrt št.:	Int. št.:
10	IZN	1:1000	feb. 2021	3710/7	3710/7 0/2	XXXXX

Št. odseka:	Arhivska številka:	Faza/objekt:	Šifra risbe:	Prostor za črtno kodo:	Risba št.:
-------------	--------------------	--------------	--------------	------------------------	------------

ZC1000	0146.00	007.3131	G 130	1 10
--------	---------	----------	-------	------

2G1000	0146.00	007.2121.	G.120	1.10
--------	---------	-----------	-------	------

1.10

Za posamezno kretnico, je pri vključevanju in varjenju v NZT potrebno upoštevati še varjenje notranjih stikov! Tako je dodatno k shemi varjenja potrebno upoštevati 8 zvarov za posamezno kretnico.

Prav tako je potrebno pri vgrajevanju mathee naprav upoštevati, da se vgrajujejo tudi v same kretnice in sicer skladno z načrtom kretnice proizvajalca. V kretnice z R=200 m (28 kosov), R=300 m (32 kosov) in R=500 m (36 kosov)