
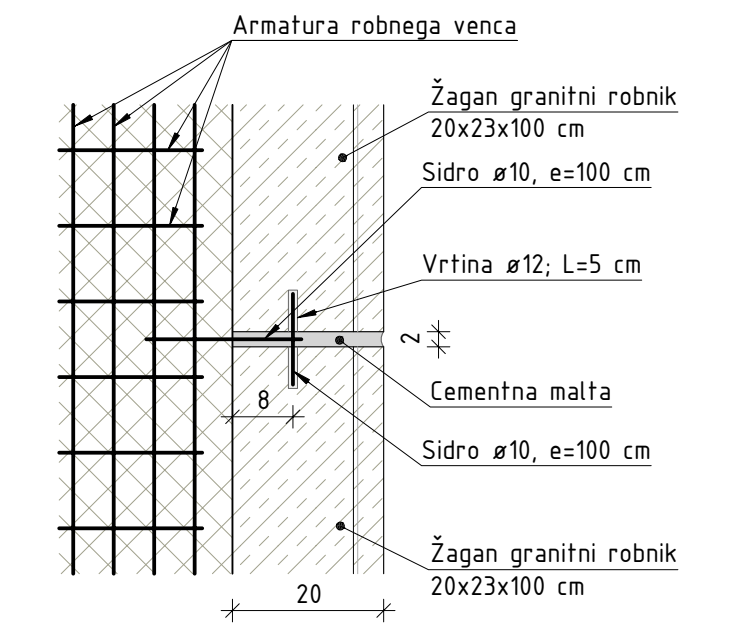


# Stikovanje robnikov

Tloris

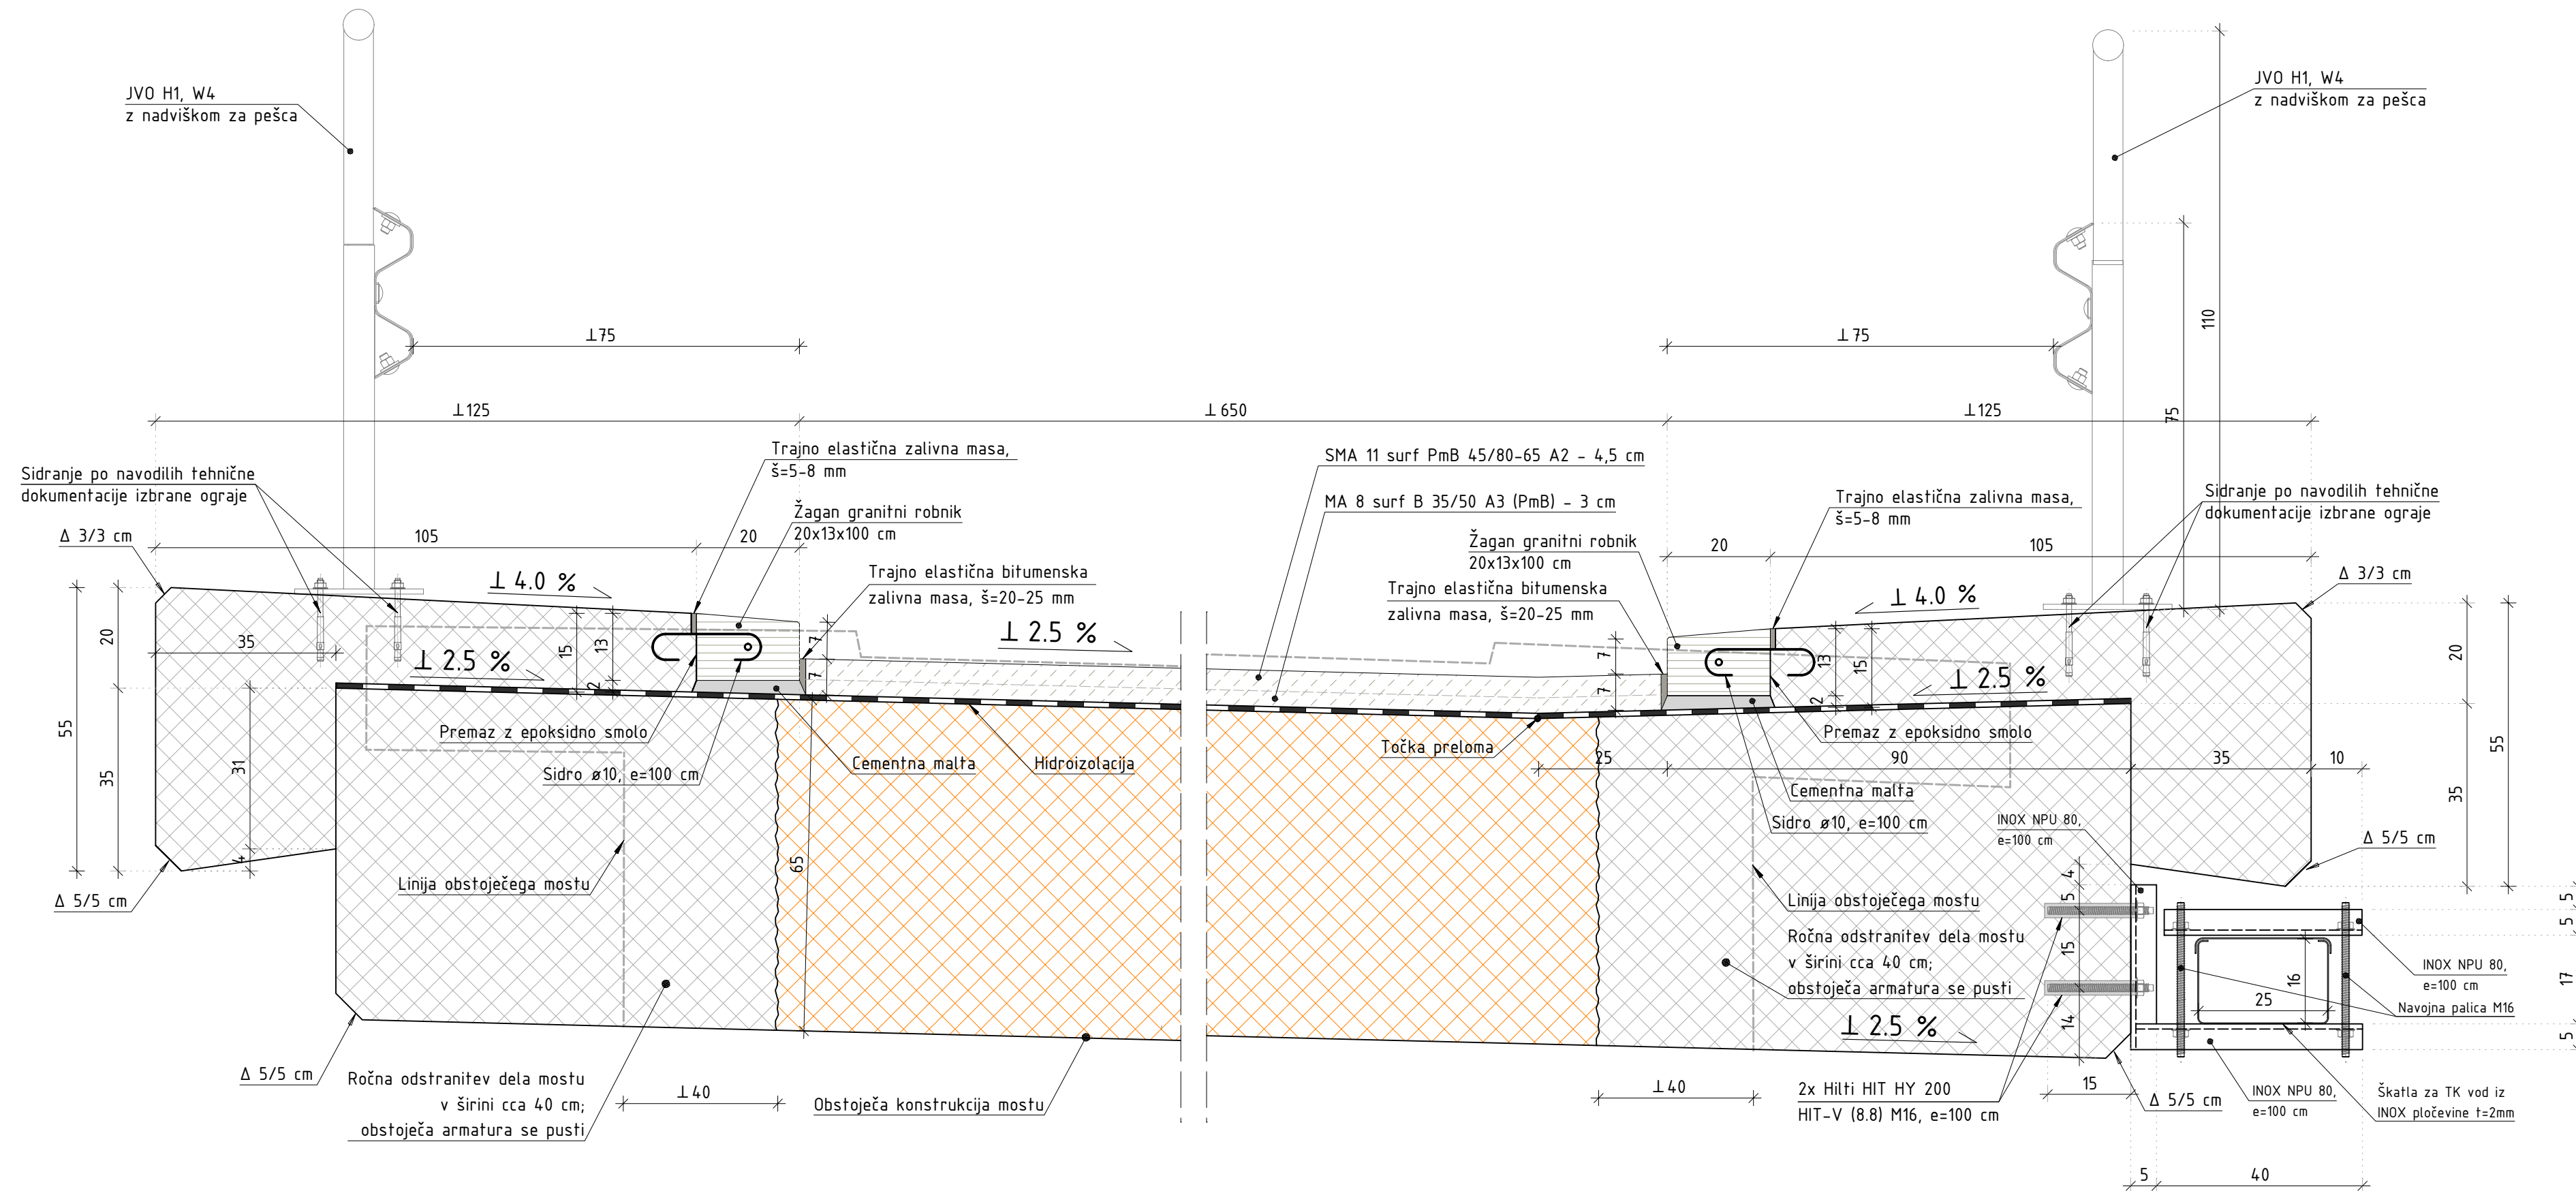

**OPOMBE:** – mere preveriti na licu mesta;  
 – morebitna neskladja med posameznimi načrti je potrebno takoj sporočiti odgovornemu vodji projekta. SAMOVOLJNO PRILAGAJANJE PROJEKTA NI DOVOLJENO.

Sprememba:	Opis spremembe:	Datum:
Tehnični prikaz:		
<b>DETAJL - Prečni prerez in stikovanje robnikov</b>		
Projektant:	<b>GRADBENI BIRO</b> REPOVŽ JURIJ S. P. Podvine 36, 1410 Zagorje ob Savi tel.: 05 99 500 94, 05 99 623 80	Naziv gradnje:
Investitor:	Ministrstvo za infrastrukturo DIREKCIJA RS ZA INFRASTRUKTURO	Občina Zagorje ob Savi, Cesta 9. avgusta 5
Vodja projekta:	Jože Forte, u.d.i.g., G-0477	Vrsta projektne dokumentacije:
Pooblaščen arhitekt / inženir:	Jurij Repovž, u.d.i.g., G-0947	Št. projektne dokumentacije:
Sodelavec načrta:	Rok Fabjan, u.d.i.g.	Št. načrta:
Datum: julij 2020		Merilo: 1:10
Št. odseka:		Št. risbe: 07

Št. odseka:	Arhivska št.:	Vrsta dokumentacije:	Šifra priL:
1218	0028.00	004.2160	G.251

**OPOMBA:** za kemično lepilo in sidra se lahko uporabijo tudi materiali drugih proizvajalcev. Materialne karakteristike le-teh morajo biti enakovredne ali boljše od določenih.