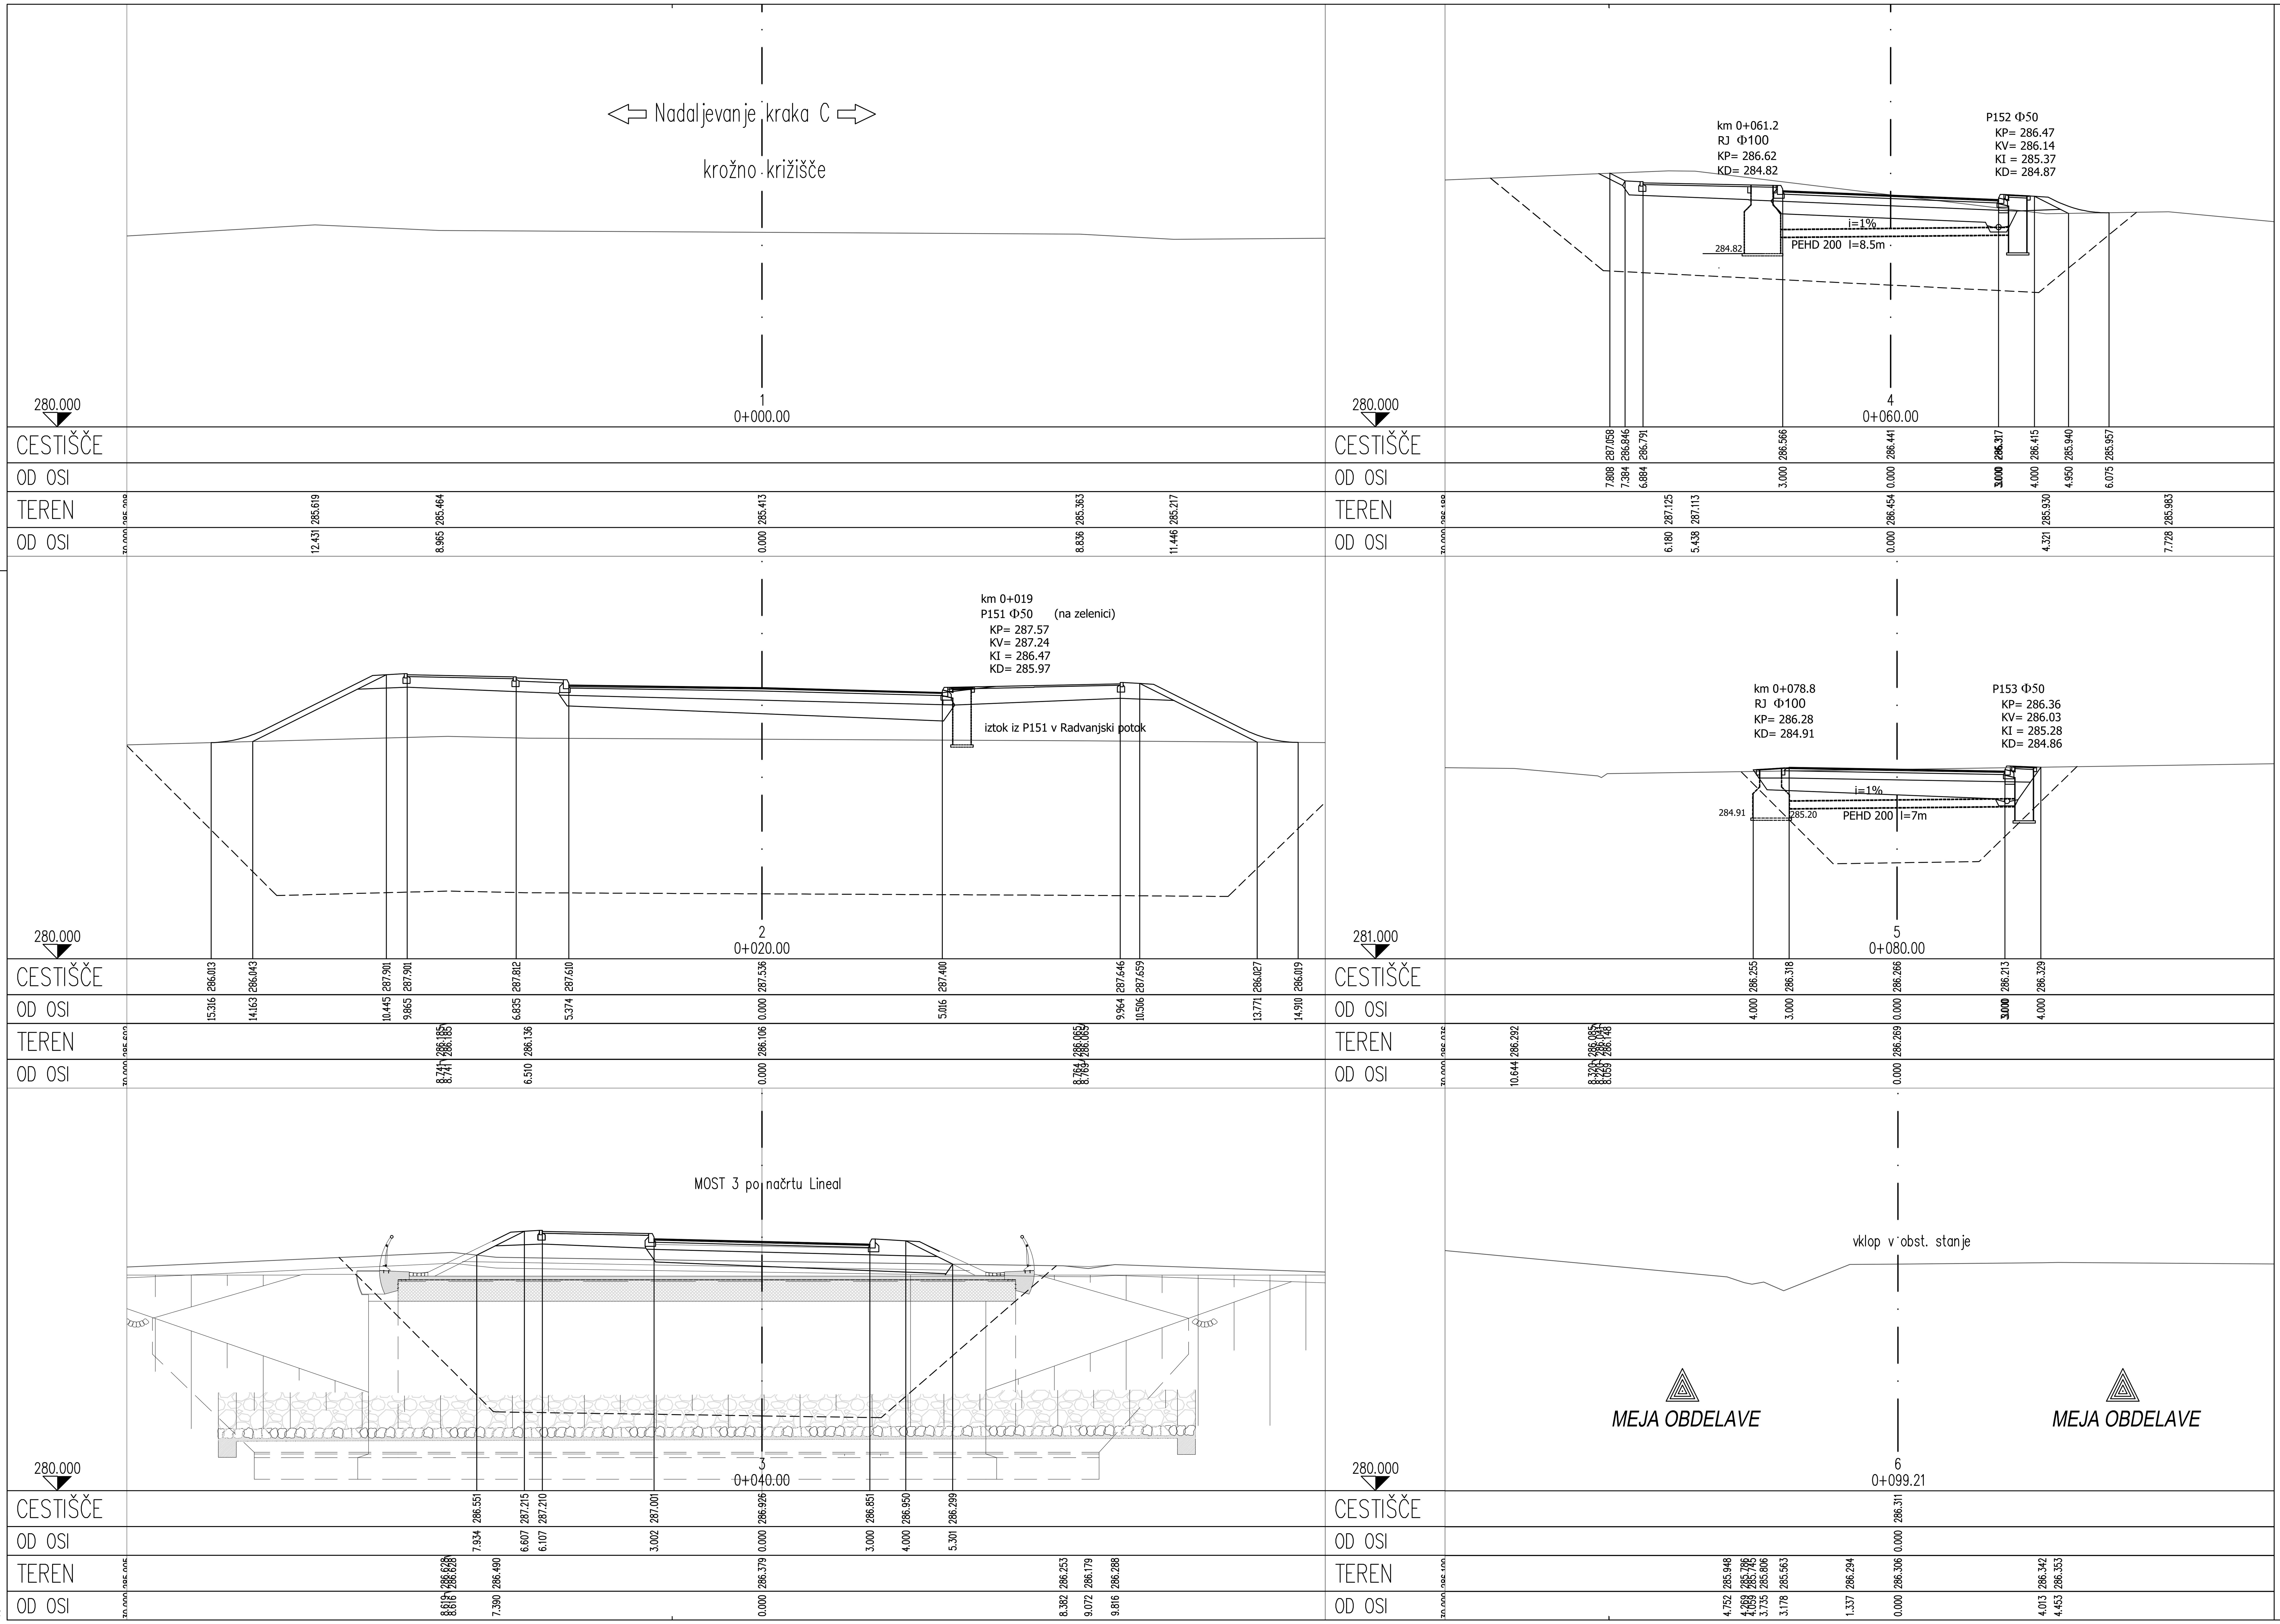

A=0.39 m²

Legenda:

- - - - - - - - - - - - izkop za umetno nasutje

ZAHODNA OBVOZNICA
od Lackove c. do Kardeljeve c.

nadaljevanje kraka A

PREČNI PROFILI
od P1 do P6

M=1:100

sprememba	opis spremembe	datum	podpis

investitor: REPUBLIKA SLOVENIJA, MINISTRSTVO ZA INFRASTRUKTURO, DIREKCIJA REPUBLIKE SLOVENIJE ZA INFRASTRUKTURO

cesta/lokacija: ZAHODNA OBVOZNICA MARIBORA (Streliška – Kardeljeva)

izvajalec: JV BPI & lineal

odsek/ objekt: Lackova cesta – Kardeljeva cesta od km 3+600 do 4+840

pododsek/ del objekta:

podizvajalec:

vsebina/ naslov risbe: 3/3 NAČRT DEVIACIJ nadaljevanje kraka A PREČNI PROFILI od P1 do P6

	ime in priimek	id. številka
odg. vodja projekta:	B. STERGAR udig	G-0009
odg. projektant:	mag. Metka Planinšec udig	G-0089
izdelal:	D. Sladovič udig	G-3793

faza:	merilo:
PZI	1:100

št. projekta:	datum:
333	marec 2010, novelacija maj 2020

št. načrta:	št. lista:
333 - DEV1	24

št. odseka:	arh. št.:	faza/objekt:	šifra risbe:	prostor za črtno kodo:
1468	0032.01	004.2111	G.132.5	