


Legenda:

----- izkop za umetno nasutje

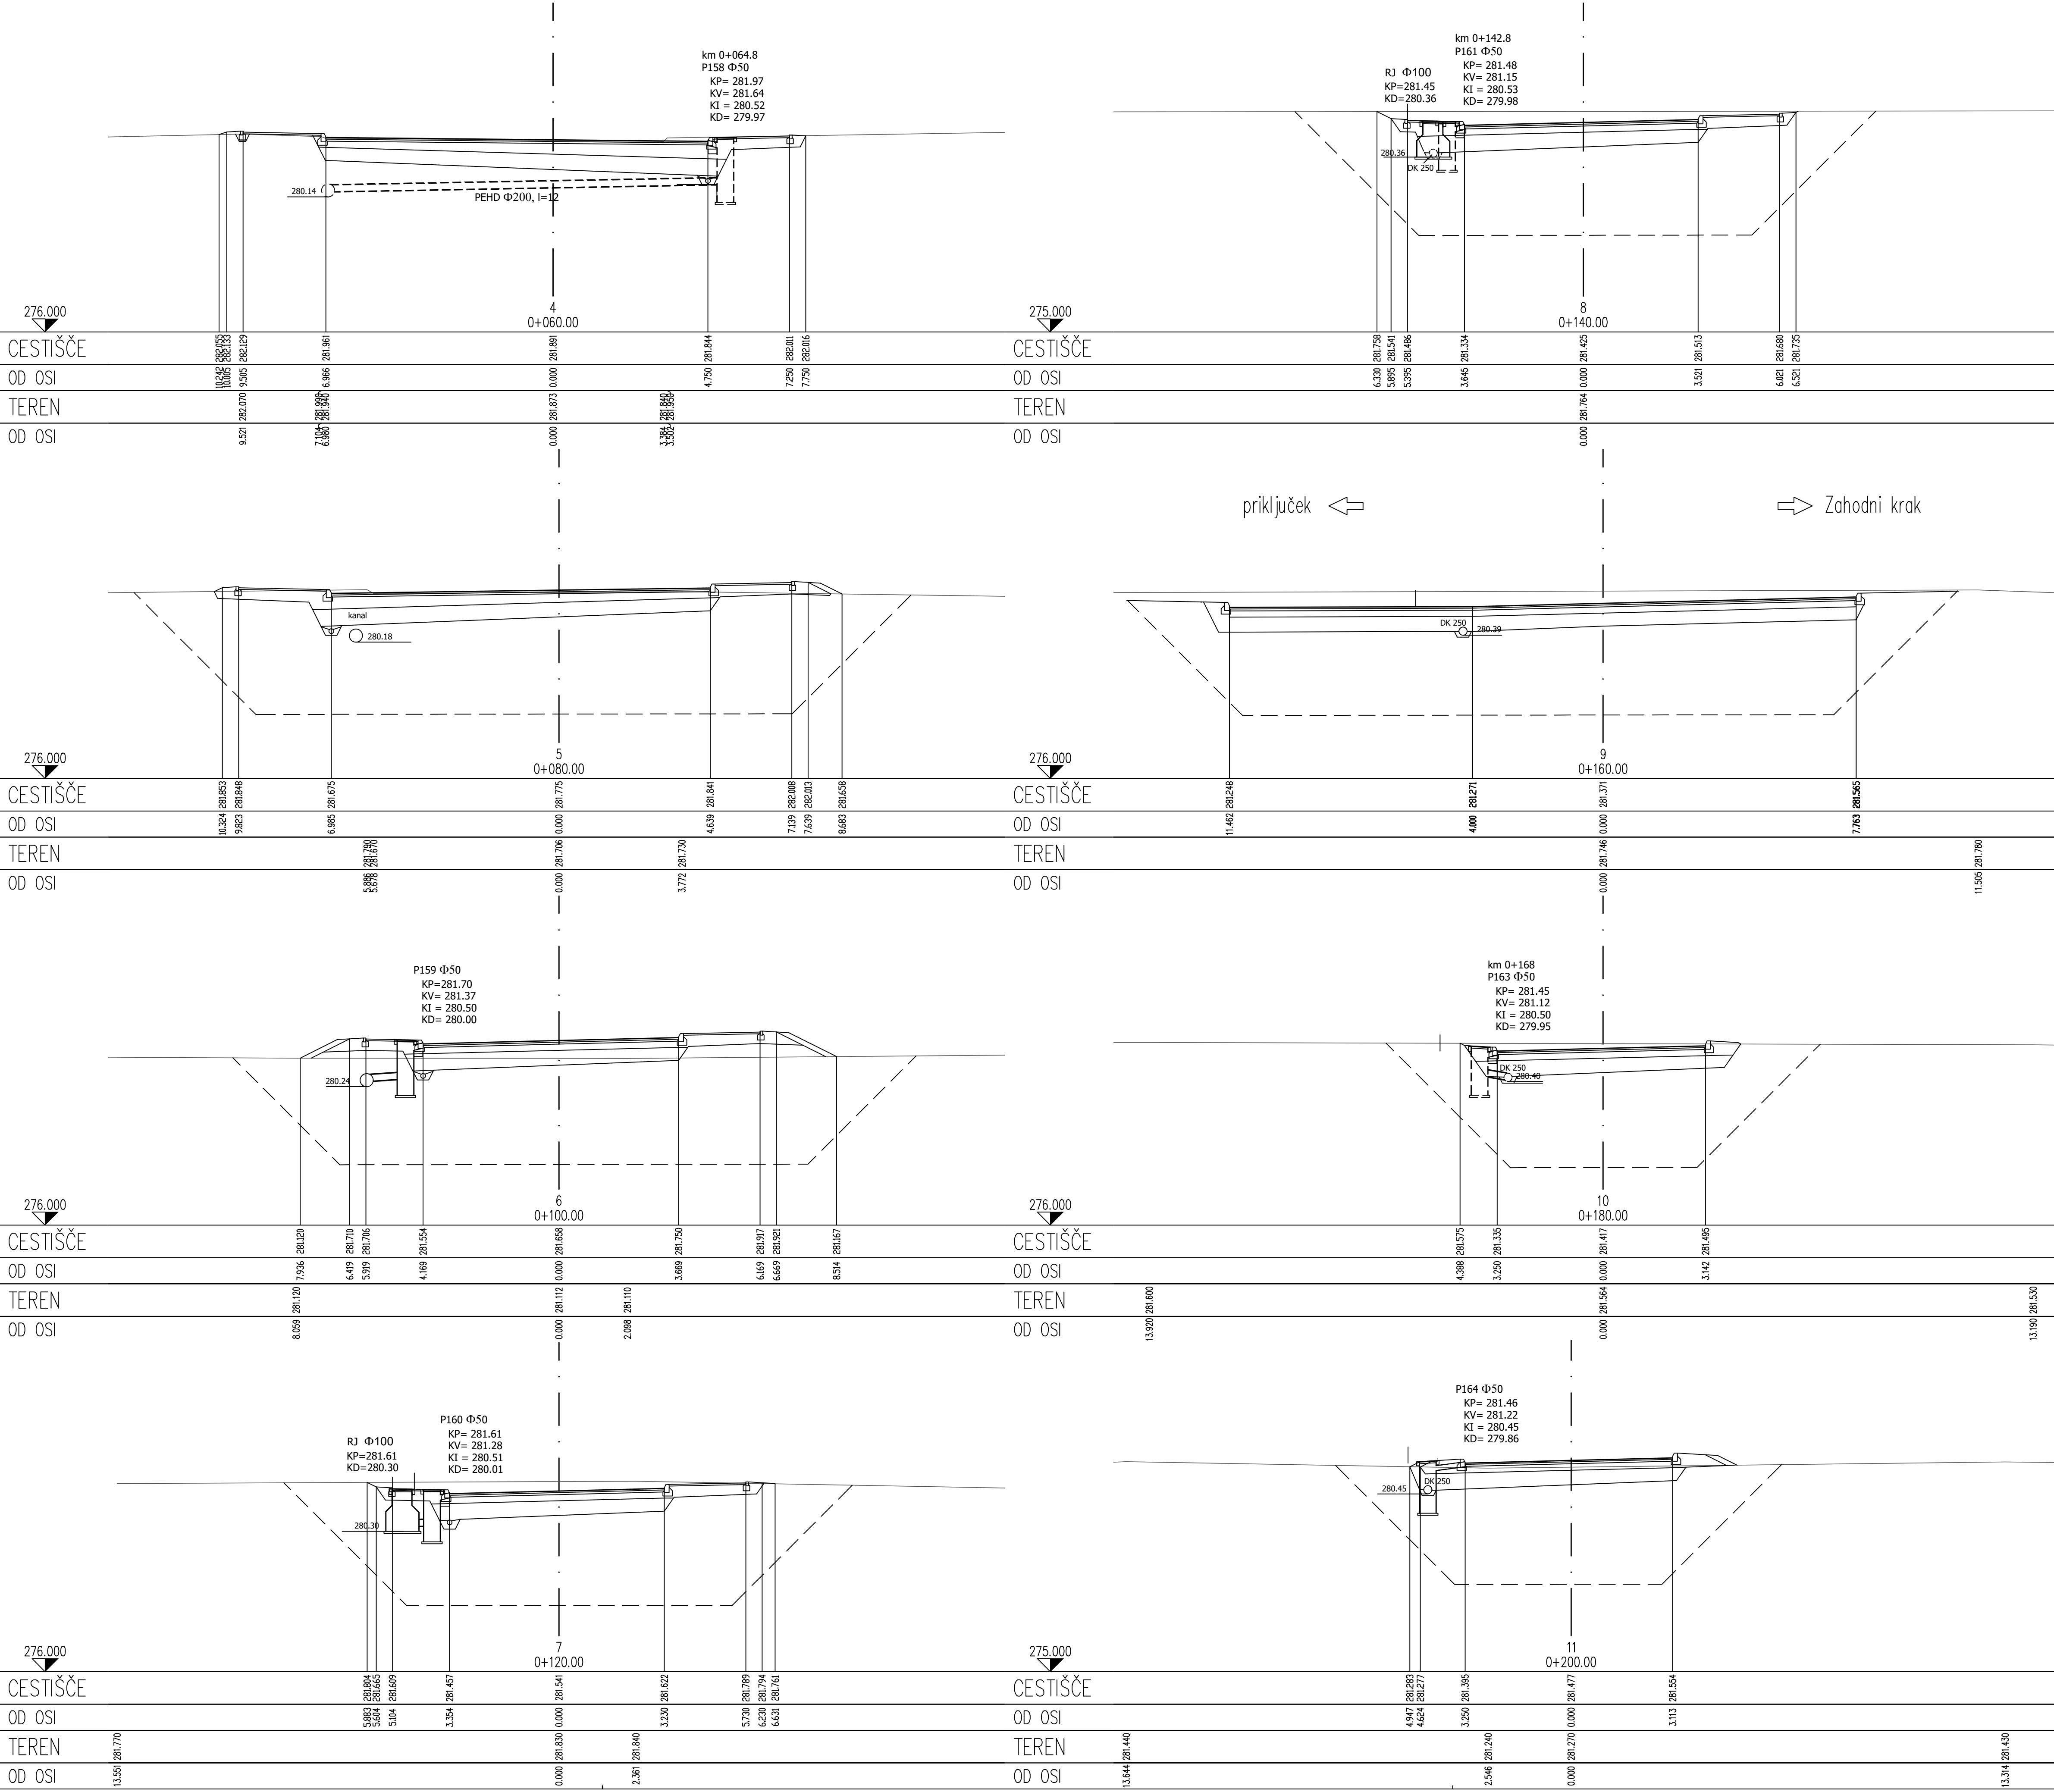

ZAHODNA OBVOZNICA  
od Lackove c. do Kardeljeve c.  
podaljšek Ul. Pohorskega odreda

PREČNI PROFILI  
od P4 do P11

M=1:100

sprememba	opis spremembe	datum	podpis
investitor: REPUBLIKA SLOVENIJA MINISTRSTVO ZA INFRASTRUKTURO DIREKCIJA REPUBLIKE SLOVENIJE ZA INFRASTRUKTURO		cesta/lokacija: ZAHODNA OBVOZNICA MARIBORA (Streliška – Kardeljeva)	
izvajalec: JV OBPI & lineal		odsek/ objekt: Lackova cesta – Kardeljeva cesta od km 3+600 do 4+840	
podizvajalec:		pododsek/ del objekta:	
osebina/ naslov ribe: 3/3 NAČRT DEVIACIJ podaljšek Ul. Pohorskega odreda PREČNI PROFILI od P4 do P11		faza: PZI	
odp. vodja projekta: B. STERGAR udig	G-0009	št. projekta: 333	datum: marec 2010, novelacija maj 2020
odp. projektant: mag. Metka Planinšec udig	G-0089	št. nadb. 333 - DEV1	št. lista: 15
izdajal: D. Sladovič udig	G-3793	prostor za črtno kodo:	
št. odseka: 1468	vrh. št.: 0032.01	faza/objekt: 004.2111	šifra ribe: G.132.2