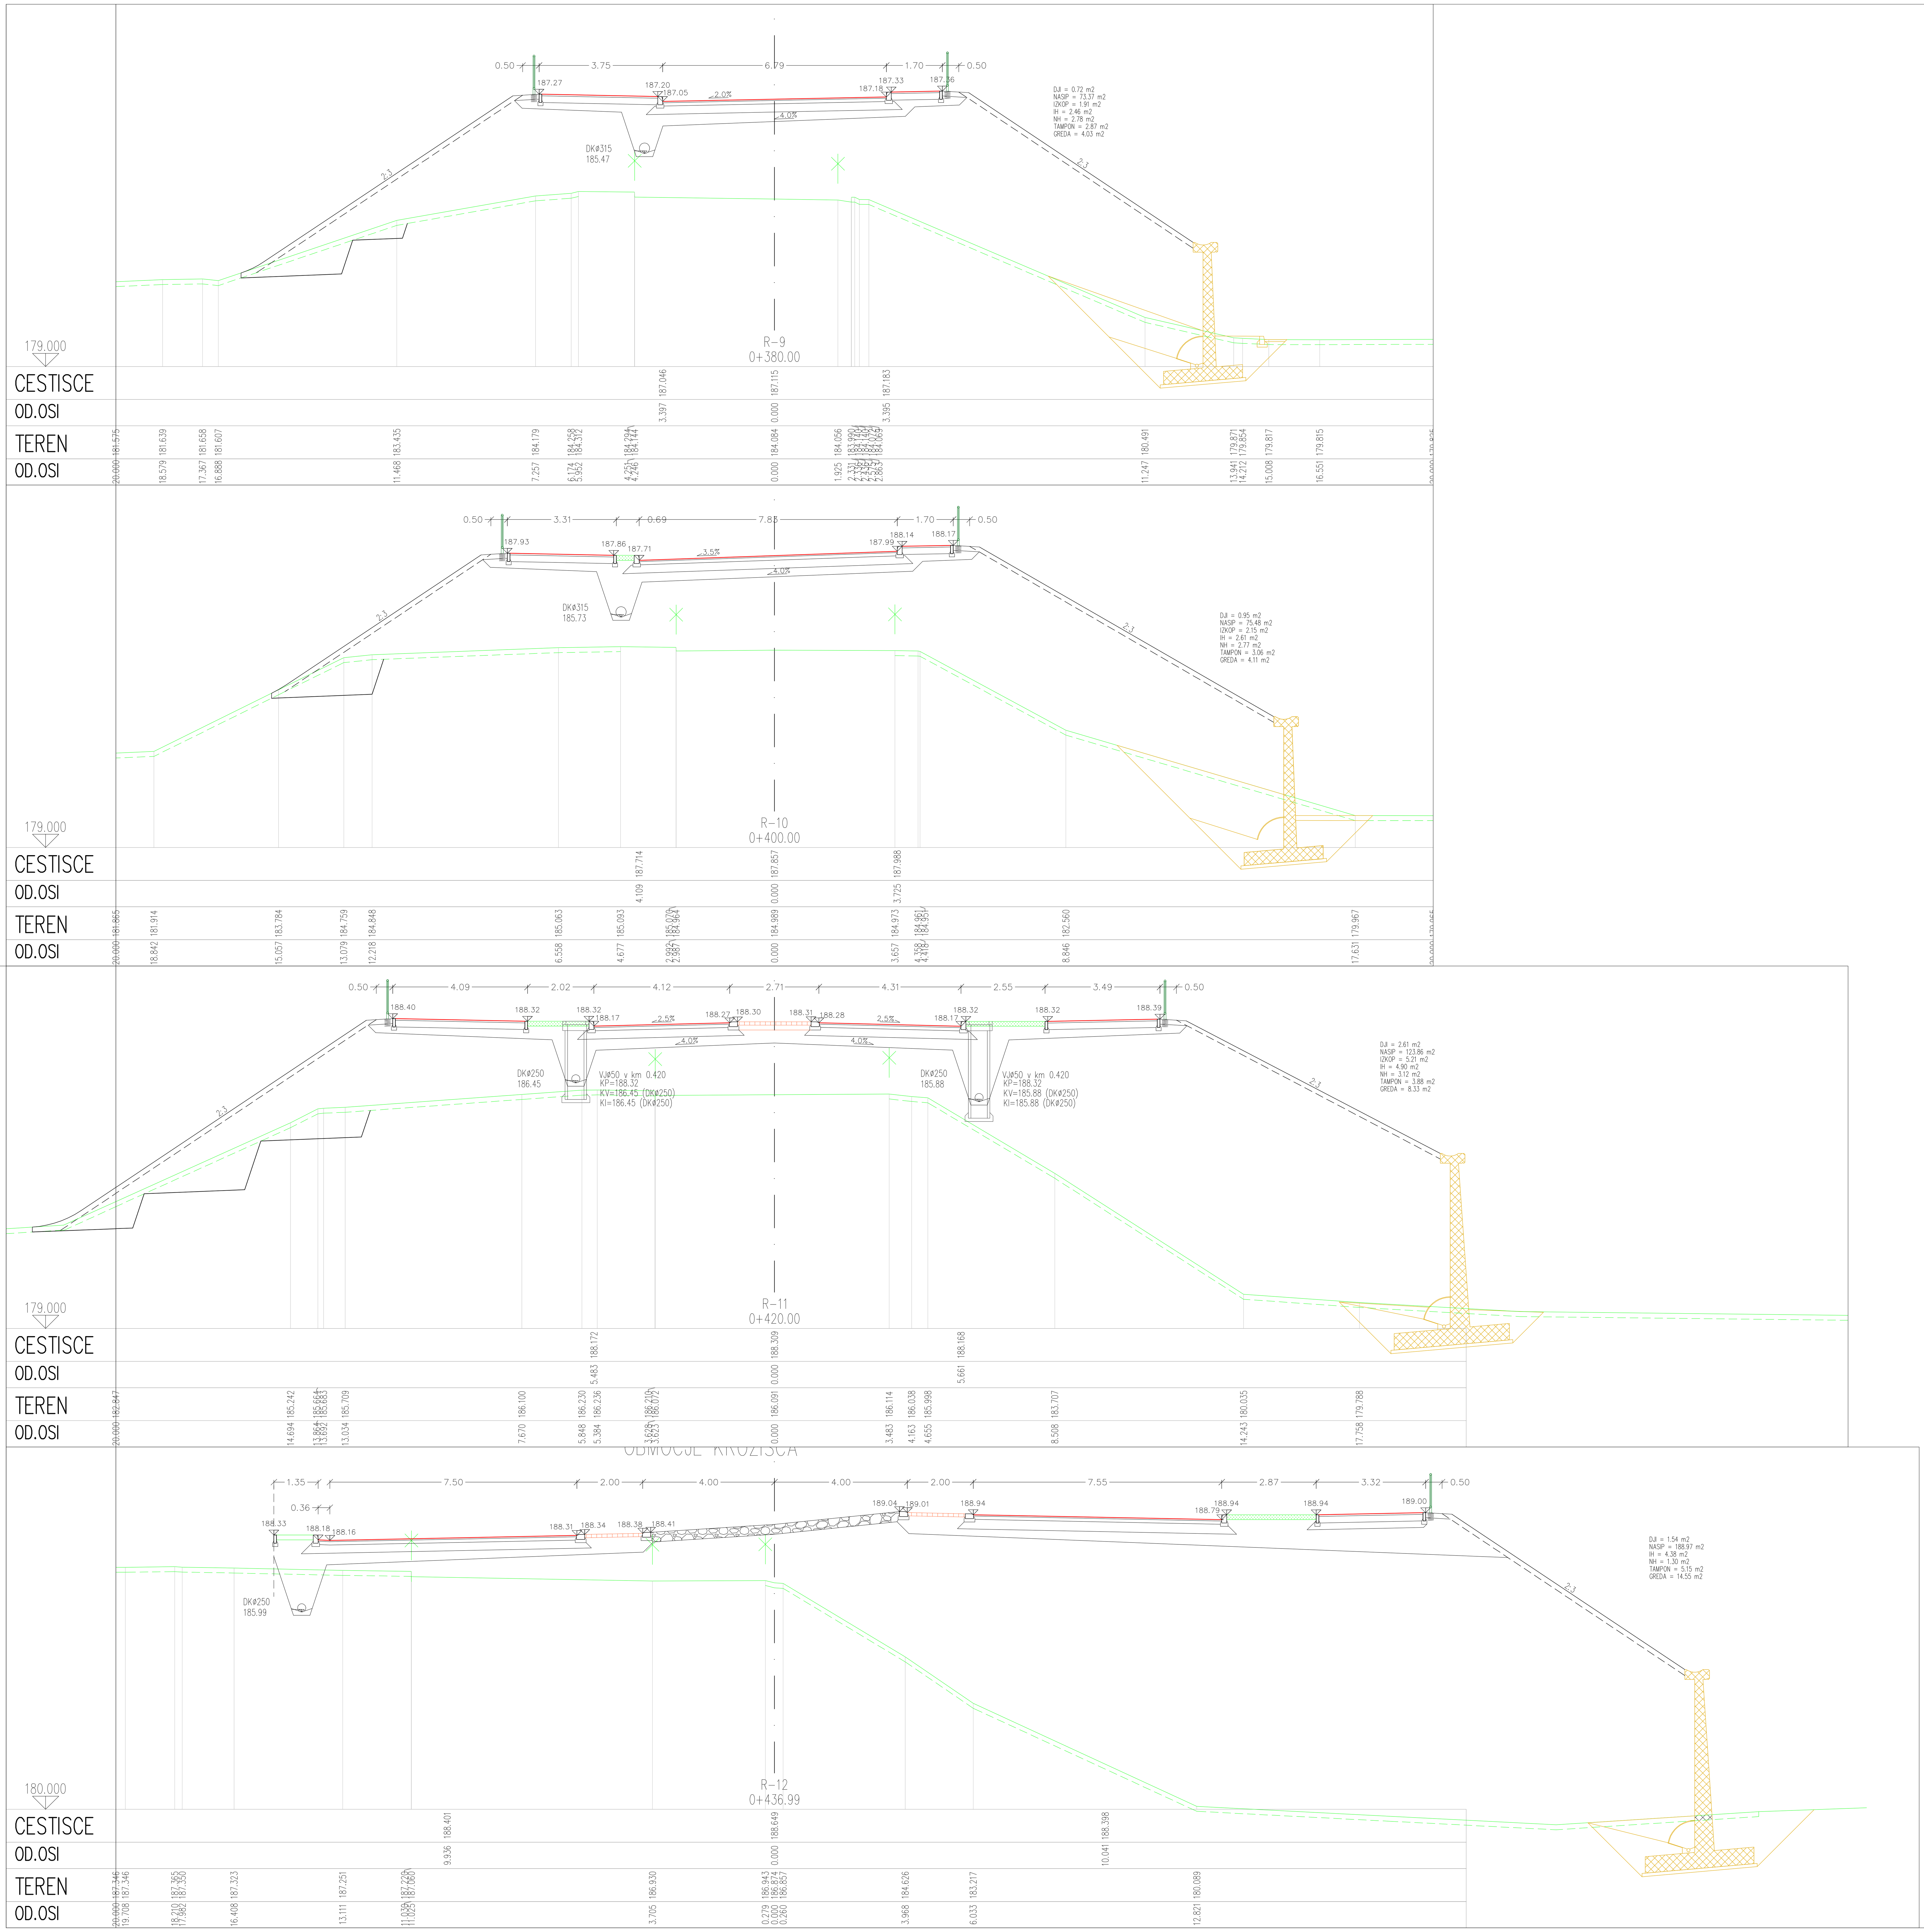

Sprememba:	Opis spremembe: po recenziji	Datum: marec 2022	Podpis:

Izvajalec:

GPR,
Igor Rems s.p.
Mestne njive 1
8000 NOVO MESTO
GSM: 041-527-142
e-mail: igor.rems@siol.net

Investitor / Naročnik:
Občina Sevnica
Glavni trg 19a
8290 Sevnica

Naziv gradnje: Krožno križišče na R2-424/1166 Boštanj-Planina na priključku za PC Sevnica

Strokovno področje načrta: 2-NAČRT S PODROČJA GRADBENIŠTVA 2/1 Načrt krožnega križišča

Priloga: Prečni prerezi-regionalna cesta

		id. št:
Odg. vodja projekta:	Igor Rems, univ. dipl. ekon., inž. gradb.	G - 9013
Odg. projektant:	Igor Rems, univ. dipl. ekon., inž. gradb.	G - 9013
Obdelal:	Igor Rems, univ. dipl. ekon., inž. gradb.	G - 9013

Št. projekta:	Št. načrta:	Faza obdelave:
PZI-166/2020	PZI-166/2020-R	PZI
Datum: marec 2020	Merilo: 1:100	Priloga: 4.7-2

Št. odseka:	Arhivska številka:	Vrsta dokumentacije:	Šifra priloge:	Prostor za črtno kodo:
1166	0077.00	004.2102	G.132	

Prepovedano je vsakršno, kopiranje, prepisovanje, razmnoževanje in kakršnokoli razširjanje načrtov, brez pisnega dovoljenja podjetja.