


PROFIL-1: ROB1
 MERILO 1:100/100

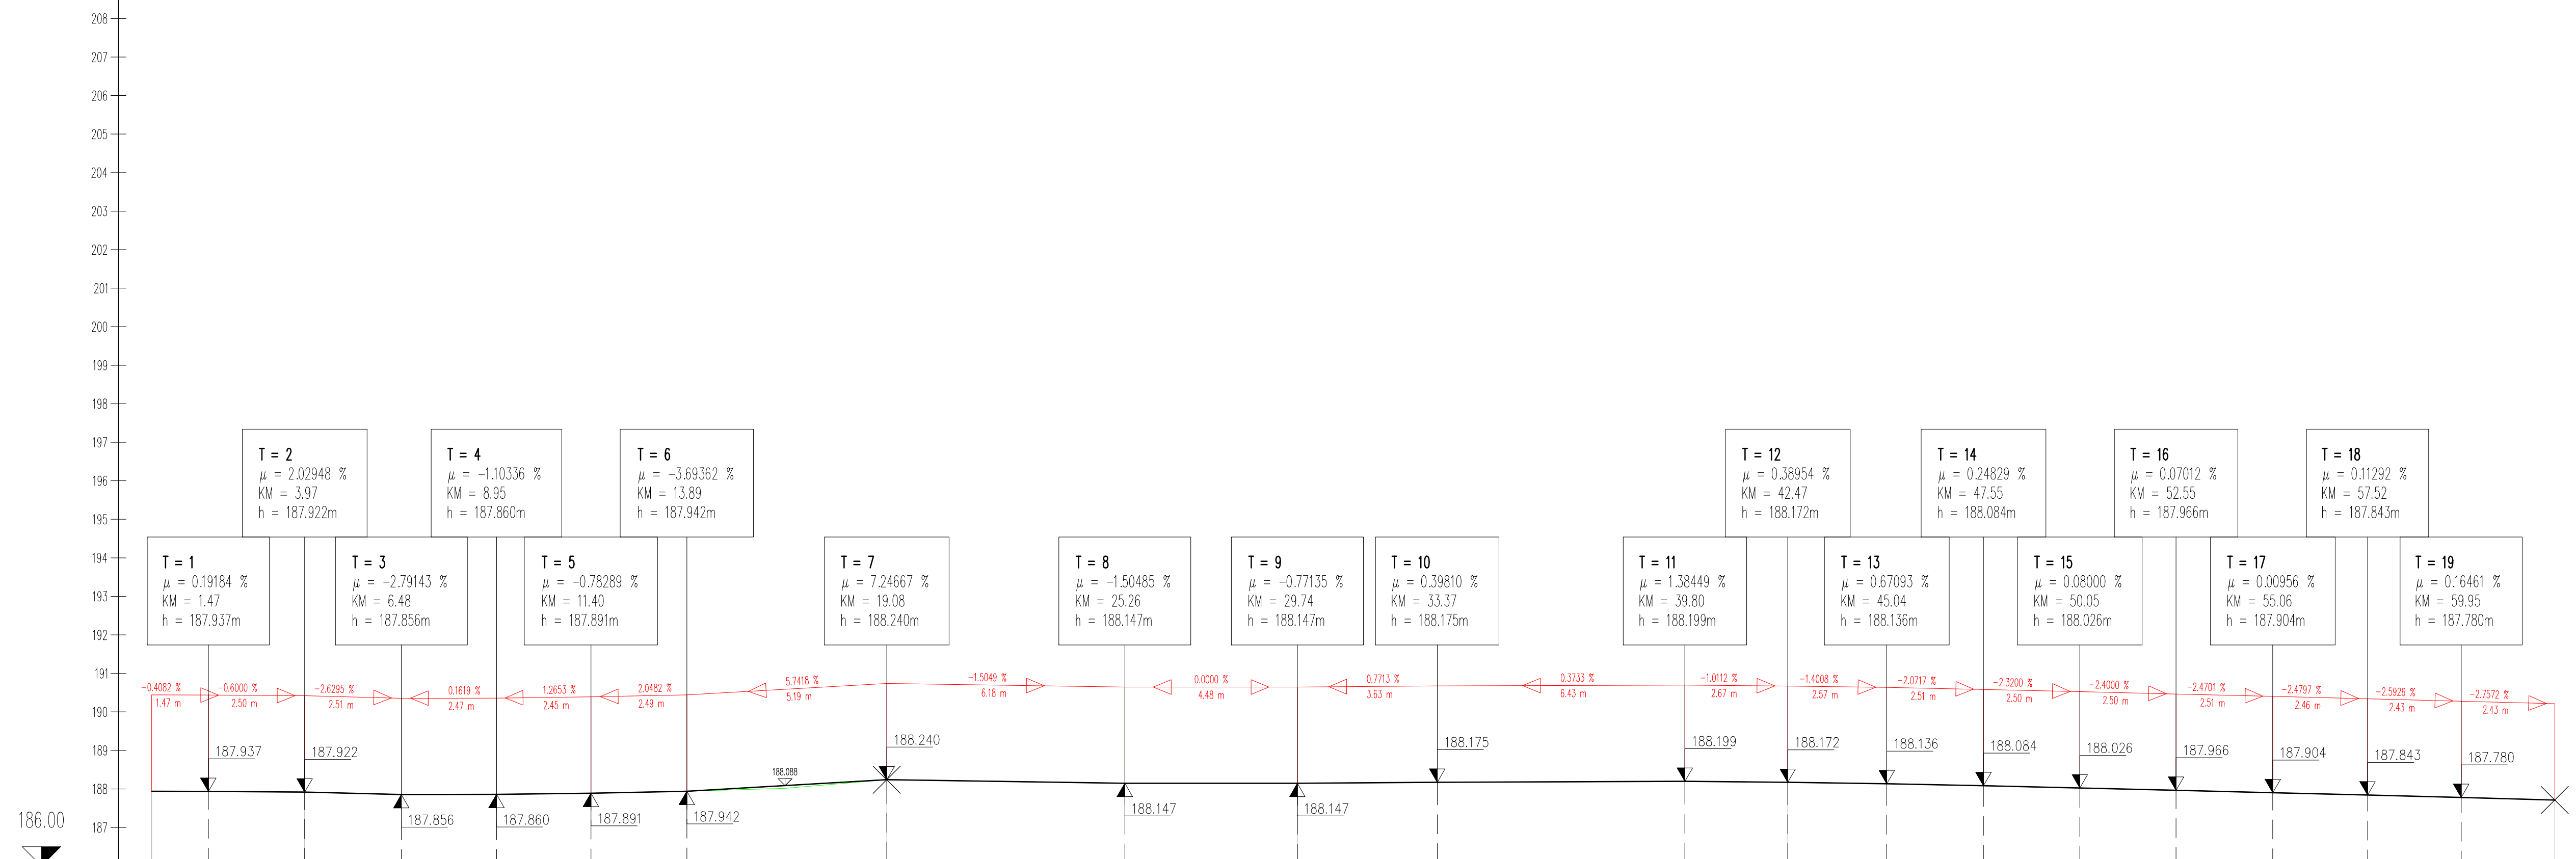

OZNAKE PROFILOV	T	3.970	RM-3	15.110	RM-2	10.660	RO-4	12.730	R-11	19.910	R-10					
STACIONAŽE	0.0	3.97		19.08	29.74	42.47	62.38									
KOTE TERENA	187.943	187.922		187.856	187.860	187.891	187.942	188.088	188.147	188.147	188.172	187.713				
KOTE NIVELETE	187.943	187.922		188.240	188.240	188.147	188.147	188.175	188.172	188.136	188.084	188.026	187.966	187.904	187.843	187.780

Sprememba:	Opis spremembe:	Datum:	Podpis:
Izvajalec:	Investitor / Naročnik:		
GPR, Igor Rems s.p. Mestne njive 1 8000 NOVO MESTO GSM: 041-527-142 e-mail: igor.rems@siol.net	Občina Sevnica Glavni trg 19a 8290 Sevnica		
	Naziv gradnje: Krožno križišče na R2-424/1166 Boštanj-Planina na priključku za PC Sevnica		
Strokovno področje načrta:			
2-NAČRT S PODROČJA GRADBENIŠTVA			
2/1 Načrt krožnega križišča			
Priloga: Vzdolžni profil-ROB 1			
Odg. vodja projekta:	id. št.:		
Igor Rems, univ. dipl. ekon., inž. gradb.	G - 9013		
Odg. projektant:	id. št.:	Št. projekta:	Št. načrta:
Igor Rems, univ. dipl. ekon., inž. gradb.	G - 9013	PZI-166/2020	PZI-166/2020-R
Obdelal:	id. št.:	Datum:	Merilo:
Igor Rems, univ. dipl. ekon., inž. gradb.	G - 9013	marec 2020	1:100/100
Št. odseka:	Arhivska številka:	Vrsta dokumentacije:	Šifra priloge:
1166	0077.00	004.2102	G.142
Prostor za črtno kodo:			

Prepovedano je vsakršno, kopiranje, prepisovanje, razmnoževanje in kakršnokoli razširjanje načrtov, brez pisnega dovoljenja podjetja.