


PROFIL-1: ROB2
 MERILO 1:100/100

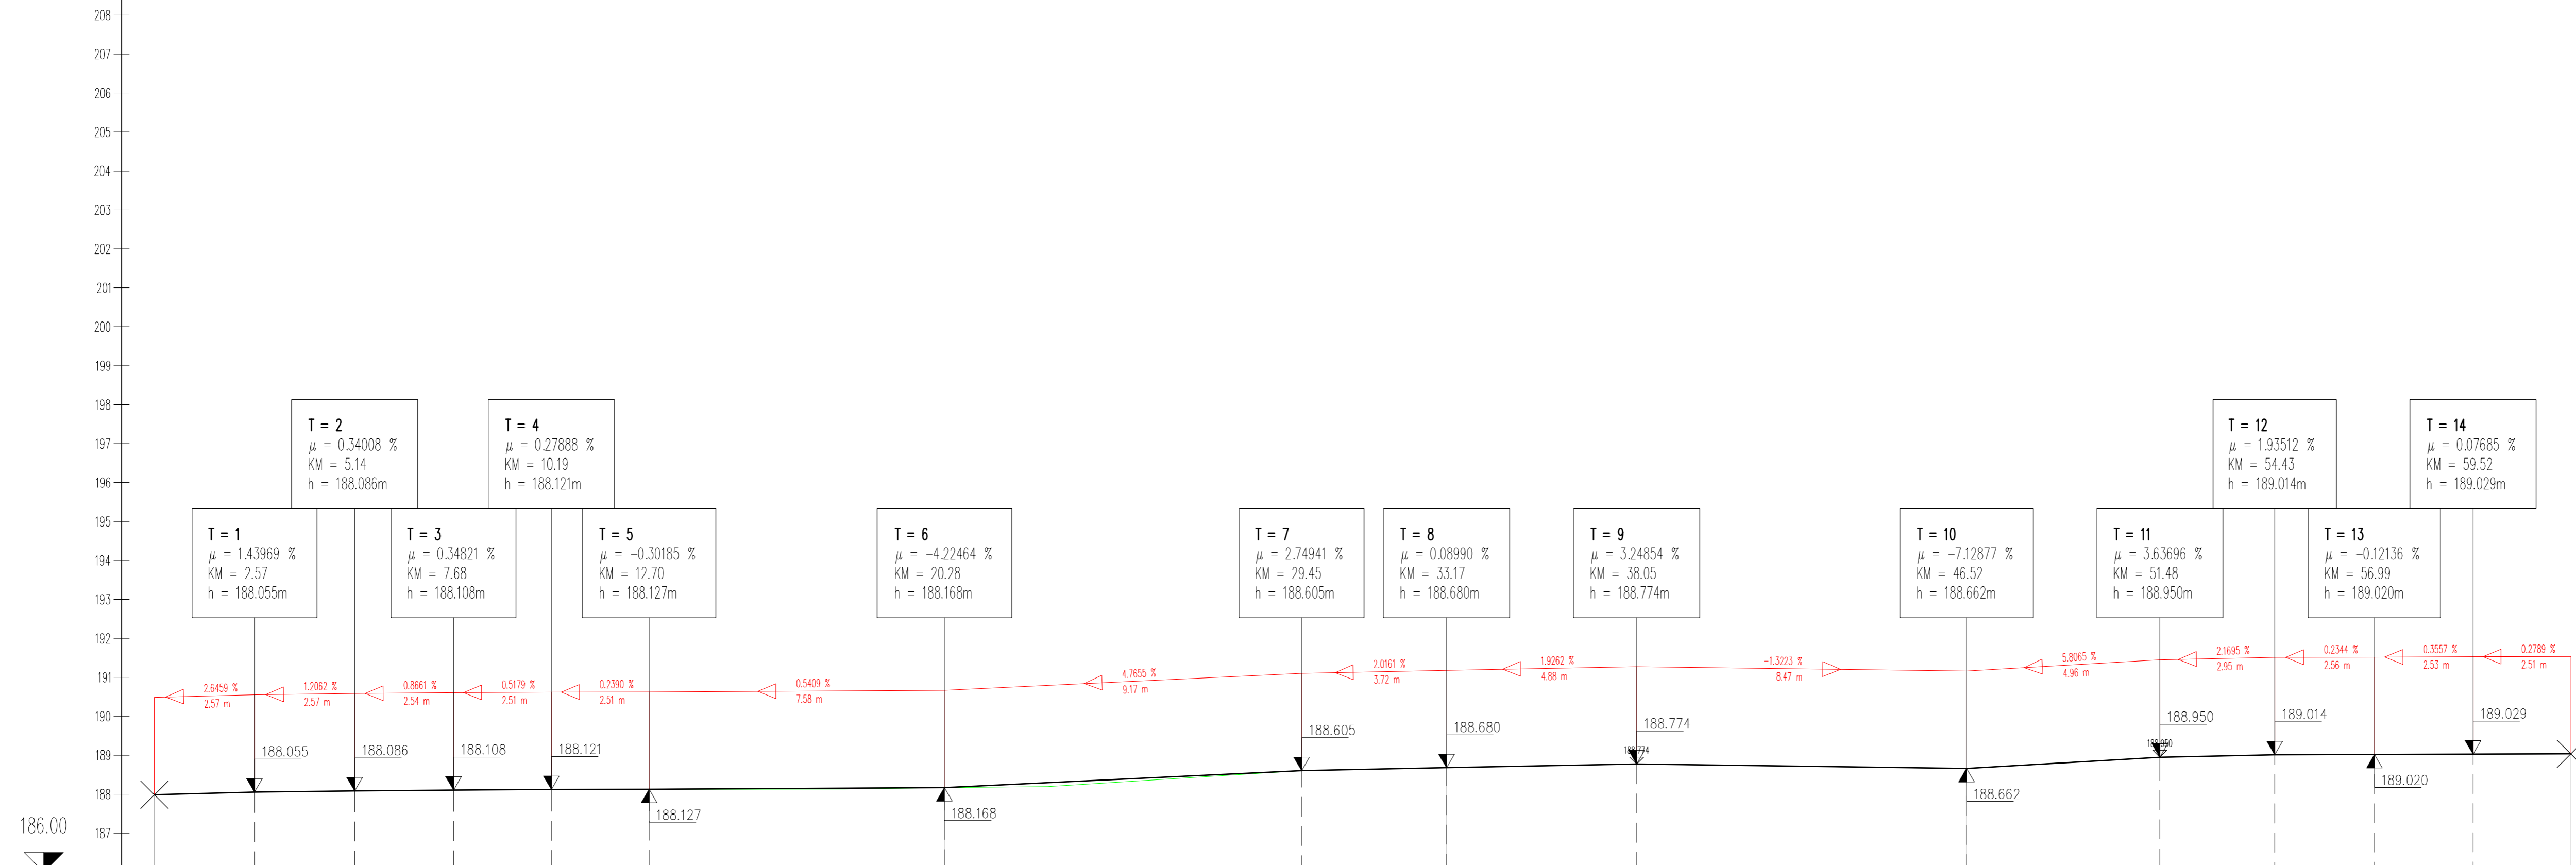

OZNAKE PROFILOV	R-10	20.280	R-11	12.890	RO-2	13.350	L-2	15.510	L-3
STACIONAŽE	0.0		20.28		33.17		46.52		62.03
KOTE TERENA	187.987		188.168		188.680		188.662		189.036
KOTE NIVELETE	187.987		188.168		188.680		188.662		189.036

Sprememba:	Opis spremembe:	Datum:	Podpis:
Izvajalec:	Investitor / Naročnik:		
GPR, Igor Rems s.p. Mestne njive 1 8000 NOVO MESTO GSM: 041-527-142 e-mail: igor.rems@siol.net	Občina Sevnica Glavni trg 19a 8290 Sevnica		
	Naziv gradnje: Krožno križišče na R2-424/1166 Boštanj-Planina na priključku za PC Sevnica		
Strokovno področje načrta: 2-NAČRT S PODROČJA GRADBENIŠTVA 2/1 Načrt krožnega križišča			
Priloga: Vzdolžni profil-ROB 2			
Odg. vodja projekta:	id. št.:	id. št.:	
Igor Rems, univ. dipl. ekon., inž. gradb.	G - 9013	Št. projekta:	Št. načrta:
Odg. projektant:	id. št.:	PZI-166/2020	PZI-166/2020-R
Igor Rems, univ. dipl. ekon., inž. gradb.	G - 9013	Faza obdelave:	PZI
Obdelal:	id. št.:	Datum:	Merilo:
Igor Rems, univ. dipl. ekon., inž. gradb.	G - 9013	marec 2020	1:100/100
Št. oddaja:	Arhivska številka:	Vrsta dokumentacije:	Šifra priloge:
1166	0077.00	004.2102	G.142
Prostor za ohr. kodo: 4.8-6			

Prepovedano je vsakršno, kopiranje, prepisovanje, razmnoževanje in kakršnokoli razširjanje načrtov, brez pisnega dovoljenja podjetja.