


PROFIL-1: ROB3
 MERILO 1:100/100

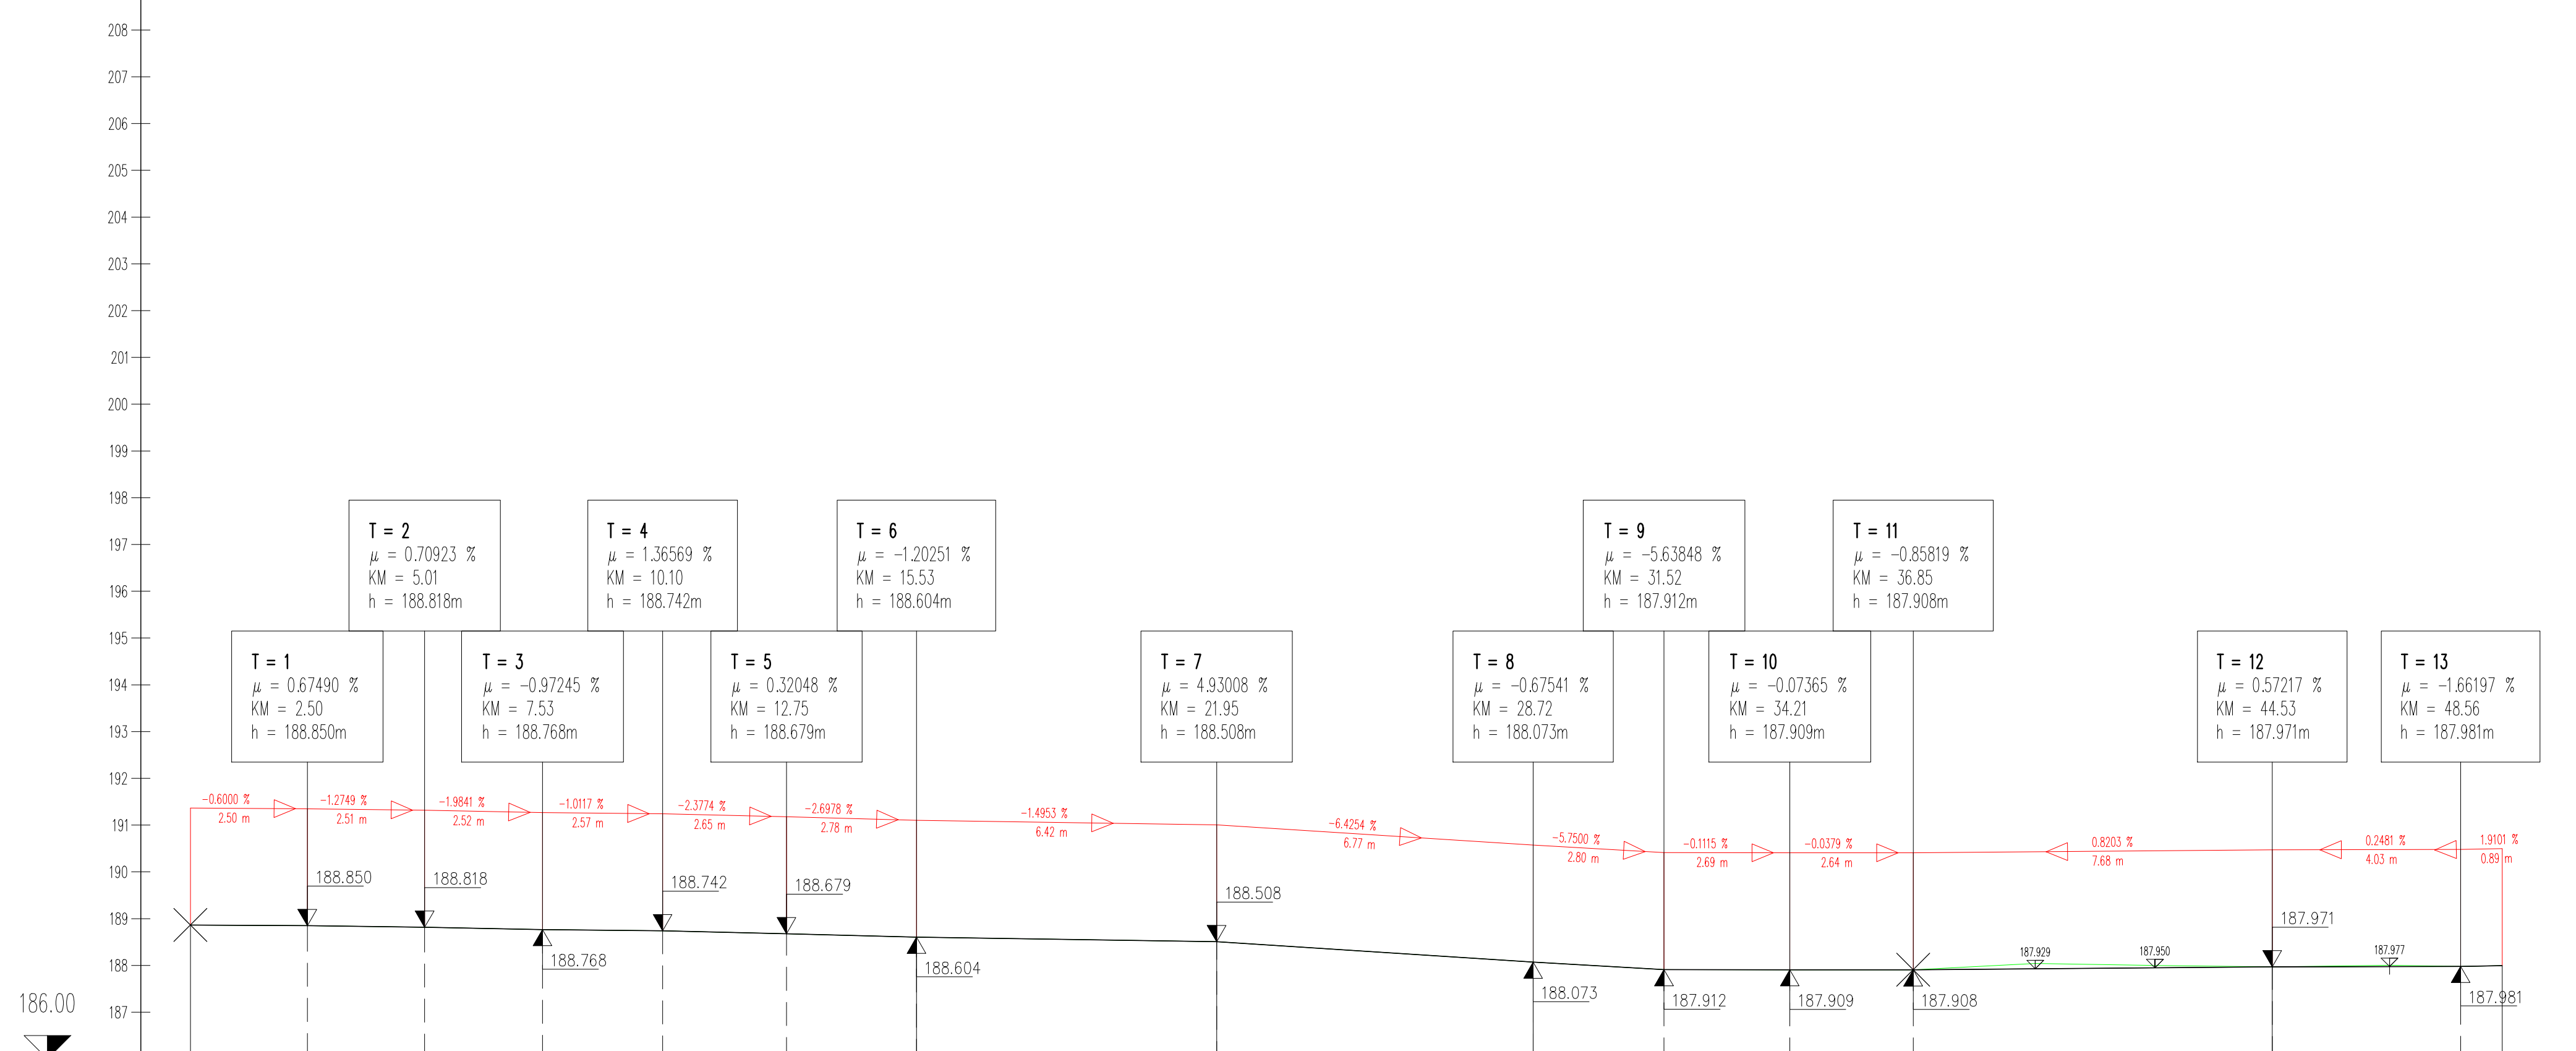

OZNAKE PROFILOV	L-3	15.530	L-2	6.420	R0-3	6.770	RM-2	15.810	RM-3	4.920	T
STACIONAŽE	0.0		15.53		21.95		28.72		44.53		49.45
KOTE TERENA	188.865		188.604		188.508		188.073		187.971		187.998
KOTE NIVELETE	188.865		188.604		188.508		188.073		187.971		187.998

Sprememba:	Opis spremembe:	Datum:	Podpis:
Izvajalec:	Investitor / Naročnik:		
GPR, Igor Rems s.p. Mestne njive 1 8000 NOVO MESTO GSM: 041-527-142 e-mail: igor.rems@siol.net	Občina Sevnica Glavni trg 19a 8290 Sevnica		
	Naziv gradnje: Krožno križišče na R2-424/1166 Boštanj-Planina na priključku za PC Sevnica		
Strokovno področje načrta:			
2-NAČRT S PODROČJA GRADBENIŠTVA 2/1 Načrt kroznega križišča			
Priloga: Vzdolžni profil-ROB 3			
Odg. vodja projekta:	id. št.	Odg. projektant:	
Igor Rems, univ. dipl. ekon., inž. gradb.	G - 9013	id. št.	id. št.
		G - 9013	G - 9013
Odbdelal:	id. št.	Datum:	Merilo:
Igor Rems, univ. dipl. ekon., inž. gradb.	G - 9013	marec 2020	1:100/100
Št. odseka:	Arhivska številka:	Vista dokumentacije:	Šifra priloge:
1166	0077.00	004.2102	G.142
Prostor za drtno kodo:			

Prepovedano je vsakršno, kopiranje, prepisovanje, razmnoževanje in kakršnokoli razširjanje načrtov, brez pisnega dovoljenja podjetja.