


Vzhod	Sever	Z	OZNAKA
413496.467	85544.025	170.430	0_112
413498.273	85541.951	170.499	0_113
413500.079	85539.877	170.568	0_114
413509.957	85556.088	170.519	0_115
413511.875	85553.978	170.590	0_116
413513.725	85551.943	170.659	0_117
413515.326	85561.226	170.535	0_118
413517.364	85559.088	170.609	0_119
413519.262	85557.098	170.678	0_120
413520.577	85566.462	170.515	0_121
413522.718	85564.341	170.590	0_122
413524.671	85562.405	170.659	0_123
413520.665	85566.551	170.514	0_124
413522.811	85564.434	170.589	0_125
413524.768	85562.503	170.658	0_126
413534.401	85581.863	170.410	0_127
413536.742	85579.965	170.485	0_128
413538.878	85578.232	170.554	0_129
413540.116	85589.167	170.363	0_130
413542.525	85587.349	170.438	0_131
413544.866	85585.583	170.511	0_132
413545.934	85597.204	170.438	0_133
413548.441	85595.411	170.388	0_134
413551.002	85593.580	170.337	0_135

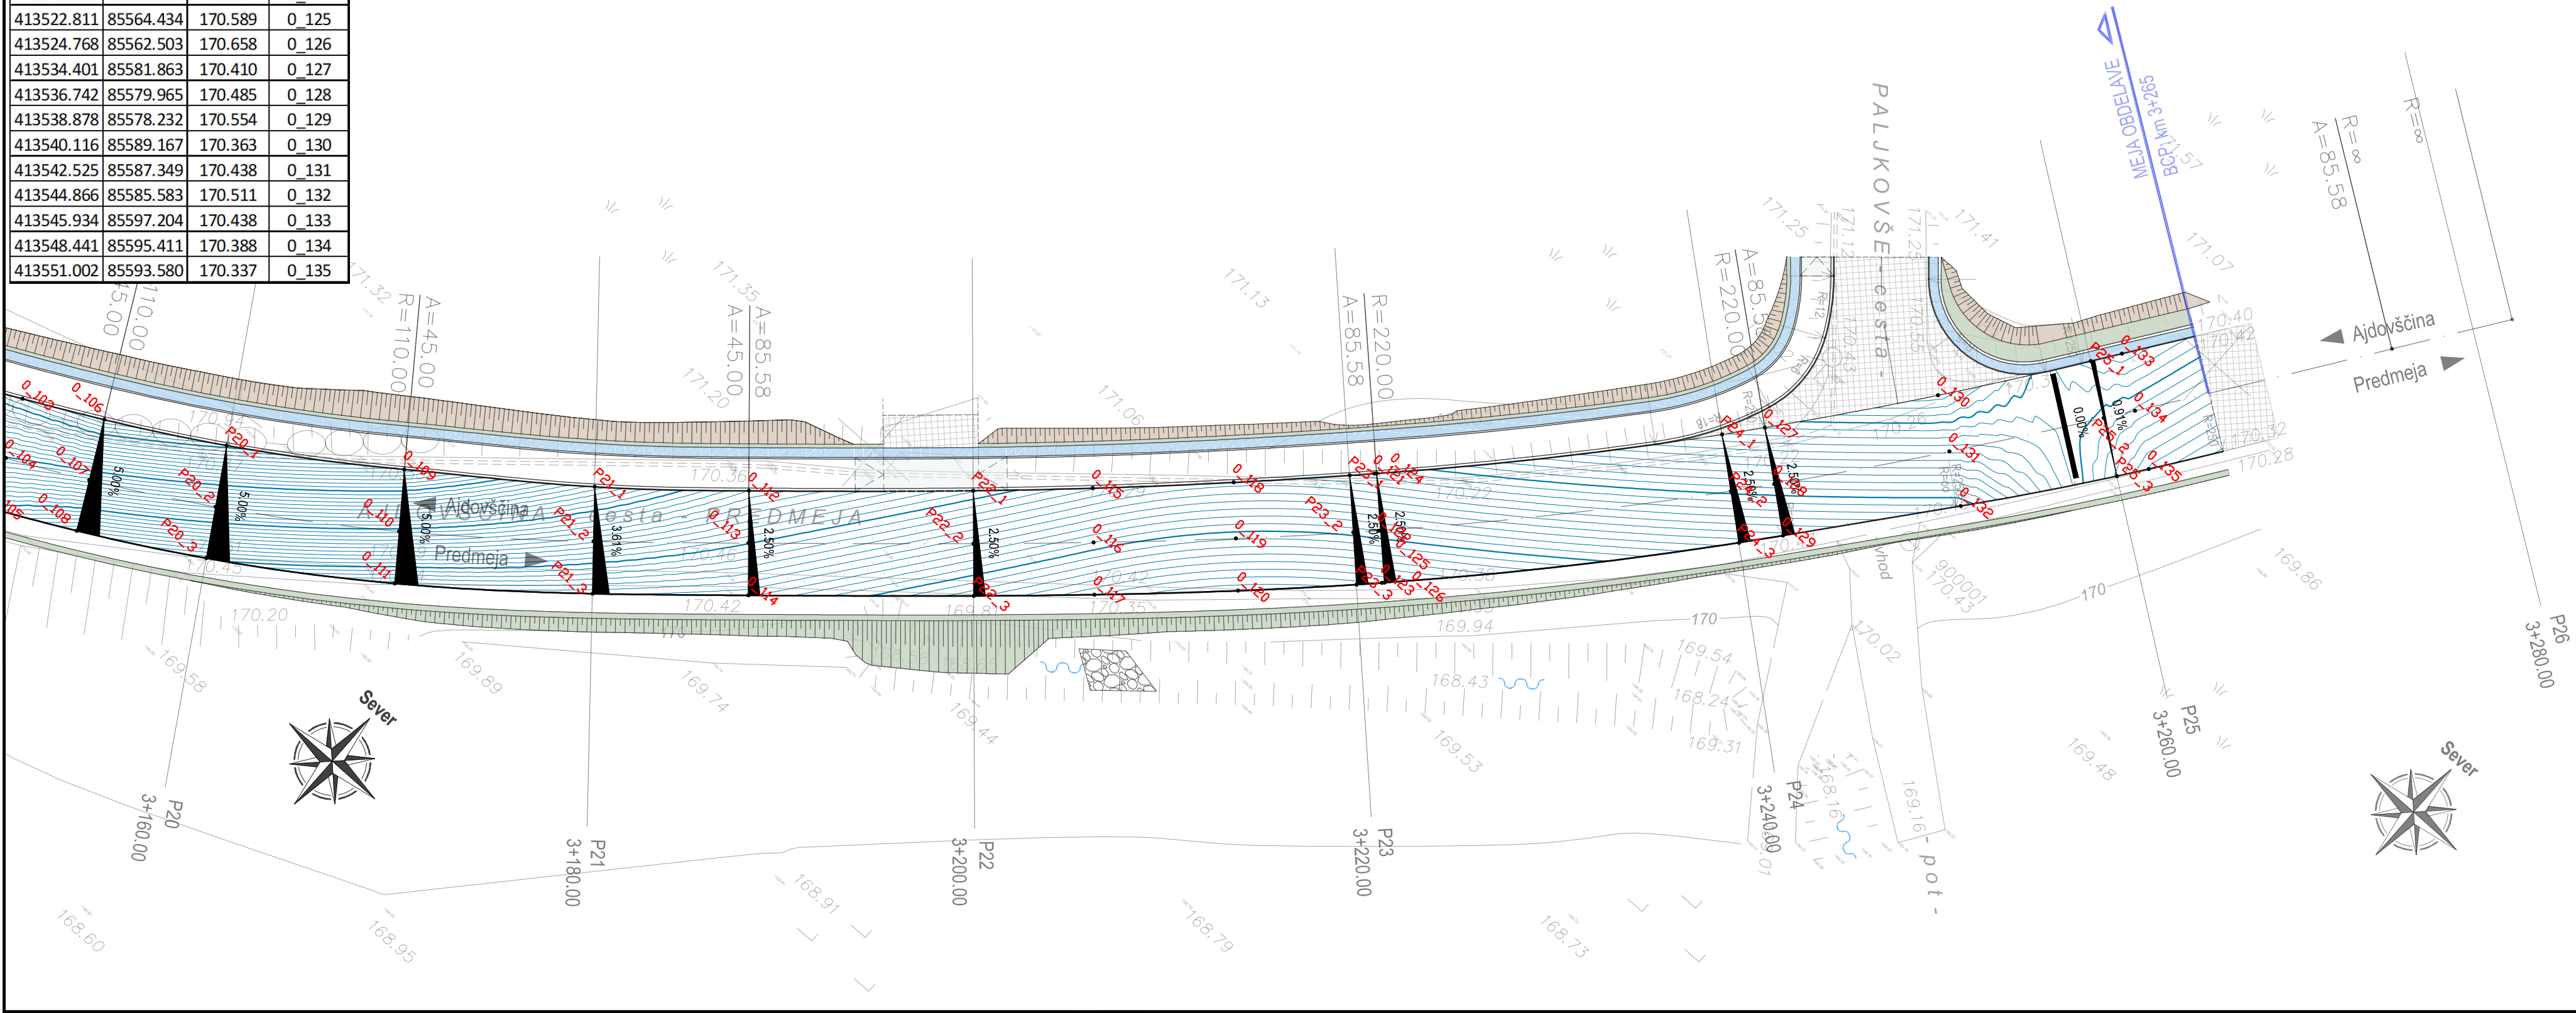

Vzhod	Sever	Z	OZNAKA
413505.328	85551.838	170.489	P22_1
413507.177	85549.755	170.558	P22_2
413509.002	85547.699	170.627	P22_3
413519.660	85565.534	170.521	P23_1
413521.790	85563.406	170.596	P23_2
413523.735	85561.462	170.665	P23_3
413532.951	85580.102	170.421	P24_1
413535.267	85578.174	170.497	P24_2
413537.380	85576.414	170.565	P24_3
413544.961	85595.824	170.425	P25_1
413547.450	85594.030	170.397	P25_2
413549.992	85592.196	170.368	P25_3

Zakoličbena situacija od km 3.160 do km 3.265

M 1:250

PROJEKTANT:

PODIZVAJALEC:

ODGOVORNI VODJA PROJEKTA:
Mojca BIRSA, univ. dipl. inž. vki.

ODGOVORNI PROJEKTANT:
Mojca BIRSA, univ. dipl. inž. vki.

PROJEKTANT SODELAVEC:

PROJEKTANT SODELAVEC:

IDENT. ŠT. IZS:
G-2819

IDENT. ŠT. IZS:
G-2819

IDENT. ŠT. IZS:
I

IDENT. ŠT. IZS:

ŠT. ODSEKA:
2117

ARHIVSKA ŠT.:
0011.00

FAZA/OBJEKT:
004.2101

ŠIFRA RISBE:
G.106

PROSTOR ZA ČRTNO KODO:

ŠT. PRILoge:
21

AVTOR RISBE:
GINEX International d.o.o.

IDENT. ŠT. RISBE:
119-20E/2-1/21

REPUBLIKA SLOVENIJA
MINISTRSTVO ZA INFRASTRUKTURO
DIREKCIJA REPUBLIKE SLOVENIJE
ZA INFRASTRUKTURO

NAZIV PROJEKTA:

UREDITEV CESTE, IZGRADNJA HODNIKA ZA PEŠCE IN AP
OB CESTI R3-609/2117 AJDOVŠČINA - PREDMEJA SKOZI LOKAVEC
od km 2+750 do km 3+250 - novelacija projekta

NAZIV NAČRTA:

REGIONALNA CESTA

OPIS RISBE:

Zakoličbena situacija
od km 3.160 do km 3.265

MERILO:

1:500

ŠT. PROJEKTA:

119-20E

ŠT. NAČRTA:

119-20E/2-1

VRSTA NAČRTA:

2/1 Načrti s področja gradbeništva

ŠIFRA CC:

CC-SI 21112

VRSTA PROJEKTA:

PZI

DATUM PROJEKTA:

marec 2021

DATUM RISBE:

marec 2021