


Vzhod	Sever	Z	OZNAKA
413173.330	85286.441	164.297	0_7
413174.971	85284.451	164.267	0_8
413176.612	85282.462	164.237	0_9
413177.925	85290.221	164.312	0_10
413179.566	85288.264	164.282	0_11
413181.240	85286.268	164.252	0_12
413180.323	85292.208	164.316	0_13
413181.961	85290.298	164.286	0_14
413183.683	85288.291	164.256	0_15
413180.658	85292.486	164.315	0_16
413182.300	85290.589	164.286	0_17
413184.037	85288.584	164.256	0_18
413183.568	85295.063	164.313	0_19
413185.255	85293.195	164.278	0_20
413187.083	85291.172	164.241	0_21
413189.833	85301.397	164.261	0_22
413191.795	85299.472	164.211	0_23
413193.758	85297.546	164.161	0_24
413189.887	85301.454	164.260	0_25
413191.858	85299.536	164.210	0_26
413193.829	85297.618	164.160	0_27
413198.962	85311.292	164.127	0_28
413201.011	85309.458	164.059	0_29
413203.060	85307.624	163.990	0_30
413213.053	85326.282	163.940	0_31
413214.963	85324.304	163.830	0_32
413217.161	85322.028	163.704	0_33
413227.030	85338.142	163.739	0_34
413228.663	85335.929	163.629	0_35
413230.542	85333.384	163.502	0_36
413240.869	85347.729	163.431	0_37
413242.432	85345.344	163.442	0_38
413243.995	85342.958	163.452	0_39
413252.239	85355.543	163.165	0_40
413253.969	85353.075	163.286	0_41
413255.548	85350.824	163.396	0_42
413252.642	85355.827	163.160	0_43
413254.378	85353.363	163.280	0_44
413255.962	85351.115	163.390	0_45
413261.516	85362.423	163.097	0_46
413263.375	85360.050	163.218	0_47
413265.071	85357.886	163.328	0_48
413266.123	85366.136	163.115	0_49
413268.046	85363.815	163.236	0_50
413269.801	85361.698	163.346	0_51
413266.532	85366.475	163.118	0_52
413268.466	85364.164	163.239	0_53
413270.231	85362.055	163.349	0_54
413277.123	85375.331	163.391	0_55
413278.949	85373.274	163.322	0_56
413280.775	85371.218	163.253	0_57

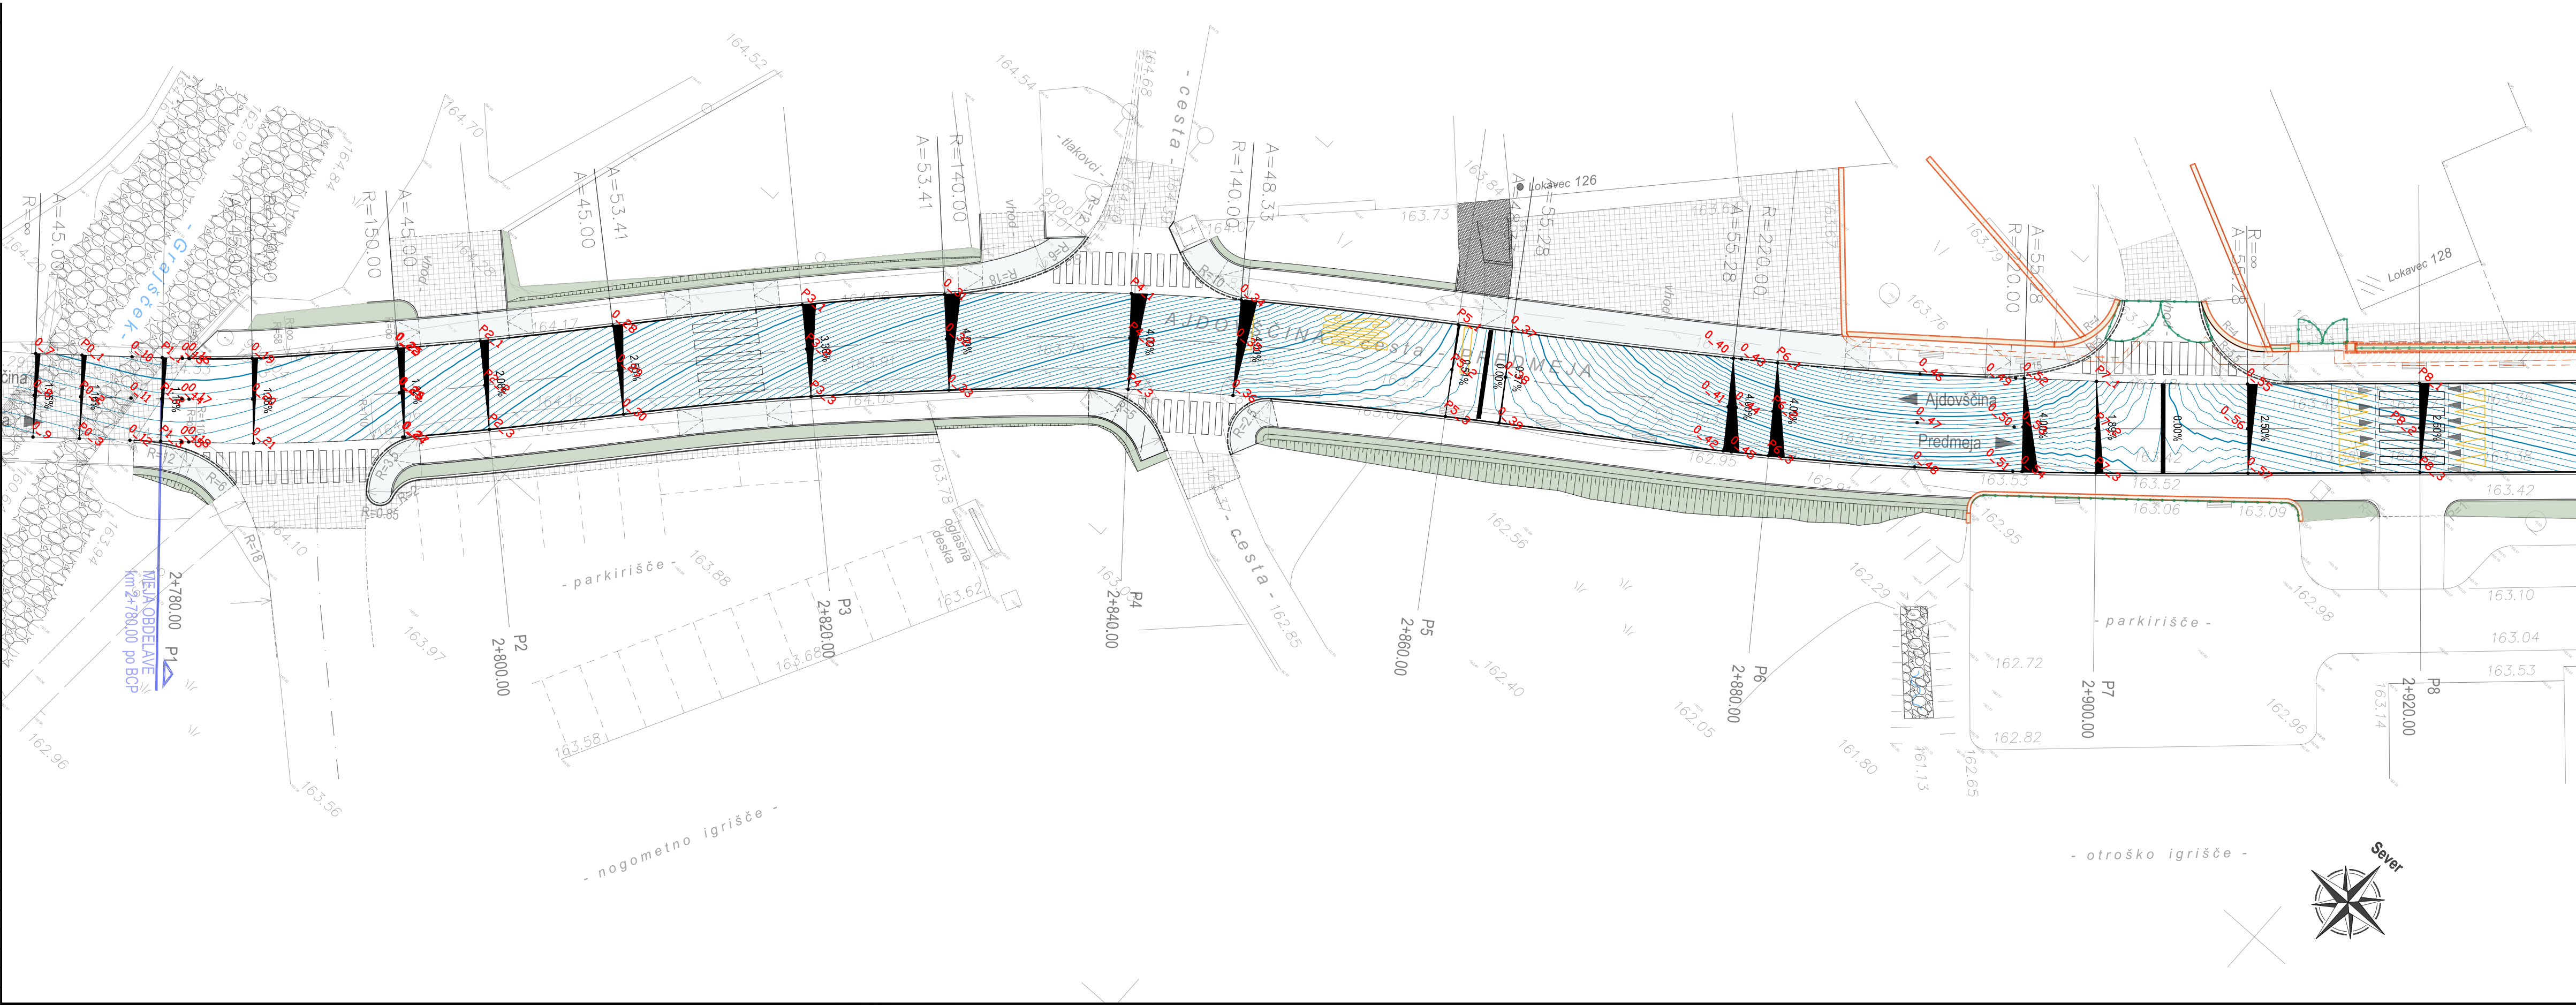

Vzhod	Sever	Z	OZNAKA
413175.533	85288.257	164.304	P0_1
413177.176	85286.273	164.274	P0_2
413178.823	85284.285	164.244	P0_3
413179.346	85291.438	164.316	P1_1
413181.009	85289.483	164.286	P1_2
413182.786	85287.395	164.254	P1_3
413193.406	85305.195	164.210	P2_1
413195.443	85303.308	164.152	P2_2
413197.461	85301.439	164.094	P2_3
413206.882	85319.998	164.020	P3_1
413208.887	85318.116	163.927	P3_2
413211.021	85316.110	163.829	P3_3
413221.676	85333.959	163.813	P4_1
413223.420	85331.833	163.703	P4_2
413225.826	85328.900	163.552	P4_3
413238.082	85345.883	163.493	P5_1
413239.642	85343.514	163.479	P5_2
413241.249	85341.074	163.464	P5_3

Vzhod	Sever	Z	OZNAKA
413254.470	85357.129	163.137	P6_1
413256.231	85354.683	163.257	P6_2
413257.838	85352.451	163.367	P6_3
413270.011	85369.291	163.211	P7_1
413271.911	85367.087	163.266	P7_2
413273.707	85365.004	163.318	P7_3
413285.072	85382.387	163.575	P8_1
413286.898	85380.331	163.506	P8_2
413288.749	85378.245	163.436	P8_3

Zakoličbena situacija
od km 2.780 do km 2.900
M 1:250

PROJEKTANT:

PODIZVAJALEC:

ODGOVORNI VODJA PROJEKTA:

Mojca BIRSA, univ. dipl. inž. vki.

IDENT. ŠT. IZS:

G-2819

ODGOVORNI PROJEKTANT:

Mojca BIRSA, univ. dipl. inž. vki.

IDENT. ŠT. IZS:

G-2819

PROJEKTANT SODELAVEC:

IDENT. ŠT. IZS:

/

PROJEKTANT SODELAVEC:

IDENT. ŠT. IZS:

ŠT. ODSEKA:

2117

ARHIVSKA ŠT.:

0011.00

FAZA/OBJEKT:

004.2101

ŠIFRA RIBE:

G.106

ŠT. PRILEGE:

18

AVTOR RIBE:

GINEX International d.o.o.

IDENT. ŠT. RIBE:

119-20E/2-1/18

INVESTITOR:

REPUBLIKA SLOVENIJA
MINISTRSTVO ZA INFRASTRUKTURO
DIREKCIJA REPUBLIKE SLOVENIJE
ZA INFRASTRUKTURO

NAZIV PROJEKTA:

UREDITEV CESTE, IZGRADNJA HODNIKA ZA PEŠCE IN AP
OB CESTI R3-609/2117 AJDOVŠČINA - PREDMEJA SKOZI LOKAVEC
od km 2+750 do km 3+250 - novelacija projekta

NAZIV NAČRTA:

REGIONALNA CESTA

OPIS RIBE:

Zakoličbena situacija
od km 2.780 do km 2.900

MERILO:

1:250

ŠT. PROJEKTA:

119-20E/2-1

ŠT. NAČRTA:

119-20E/2-1

VISTA NAČRTA:

2/1 Načrti s področja gradbeništva

ŠIFRA CC:

CC-SI 21112

VISTA PROJEKTA:

PZI

DATUM PROJEKTA:

marec 2021

DATUM RIBE:

marec 2021

PROSTOR ZA ČRTNO KODO:

Vse pravice pridržane. Projektna dokumentacija je last podjetja GINEX International d.o.o., ki je tudi nosilec avtorskih pravic. Brez pismo odobritve ni dovoljena uporaba ali razmnoževanje dokumentacije niti v delni niti v kakršni koli drugi obliki.