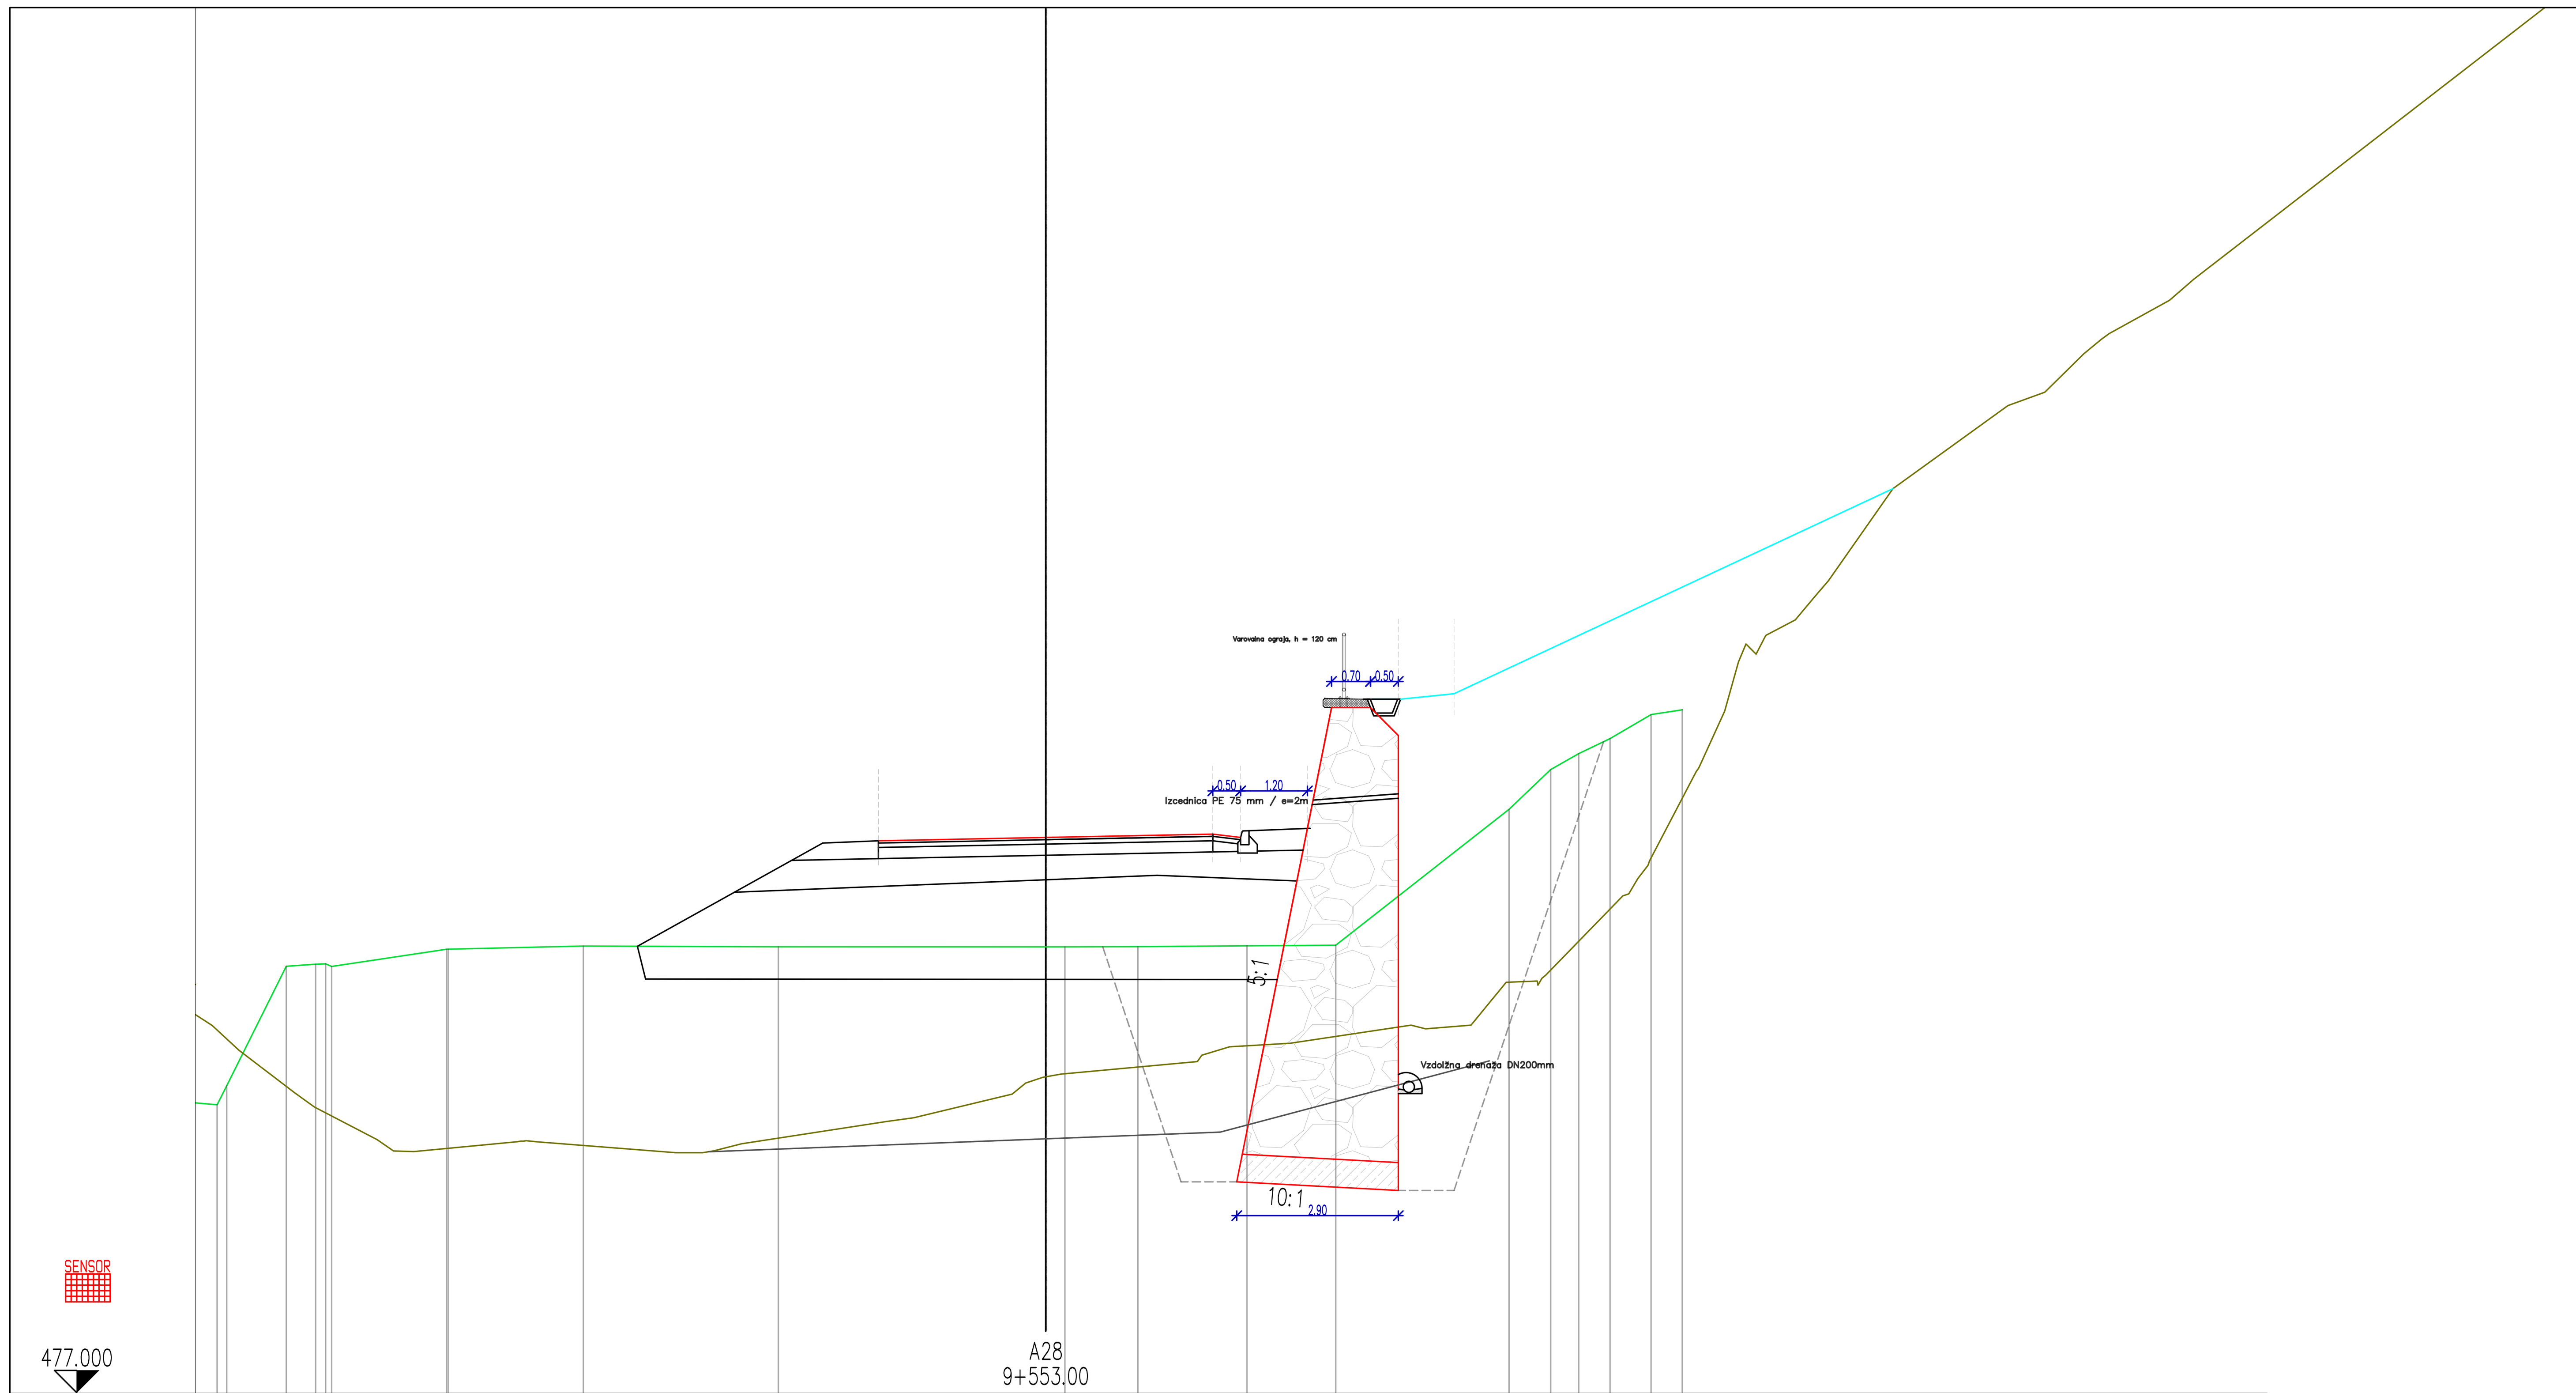


| CESTIŠČE | OD.OSI |
|---|---|
| 486.905 | 3.004 |
| 486.965 | 0.000 |
| 487.025 | 3.000 |

| TEREN | OD.OSI |
|---|---|
| [illegible] | [illegible] |
| 482.168 | 14.879 |
| 482.508 | 14.707 |
| 484.653 | 13.637 |
| 484.690 | 13.110 |
| [illegible] | [illegible] |
| 484.650 | 12.822 |
| 484.959 | 10.759 |
| 484.960 | 10.730 |
| 485.016 | 8.303 |
| 485.002 | 4.801 |
| 485.001 | 0.000 |
| 485.001 | 0.345 |
| 485.005 | 1.655 |
| 485.020 | 3.614 |
| 485.031 | 5.208 |
| 487.471 | 8.320 |
| 488.184 | 9.067 |
| 488.470 | 9.571 |
| 488.740 | 10.134 |
| 489.171 | 10.870 |
| 489.256 | 11.431 |

M 1:100

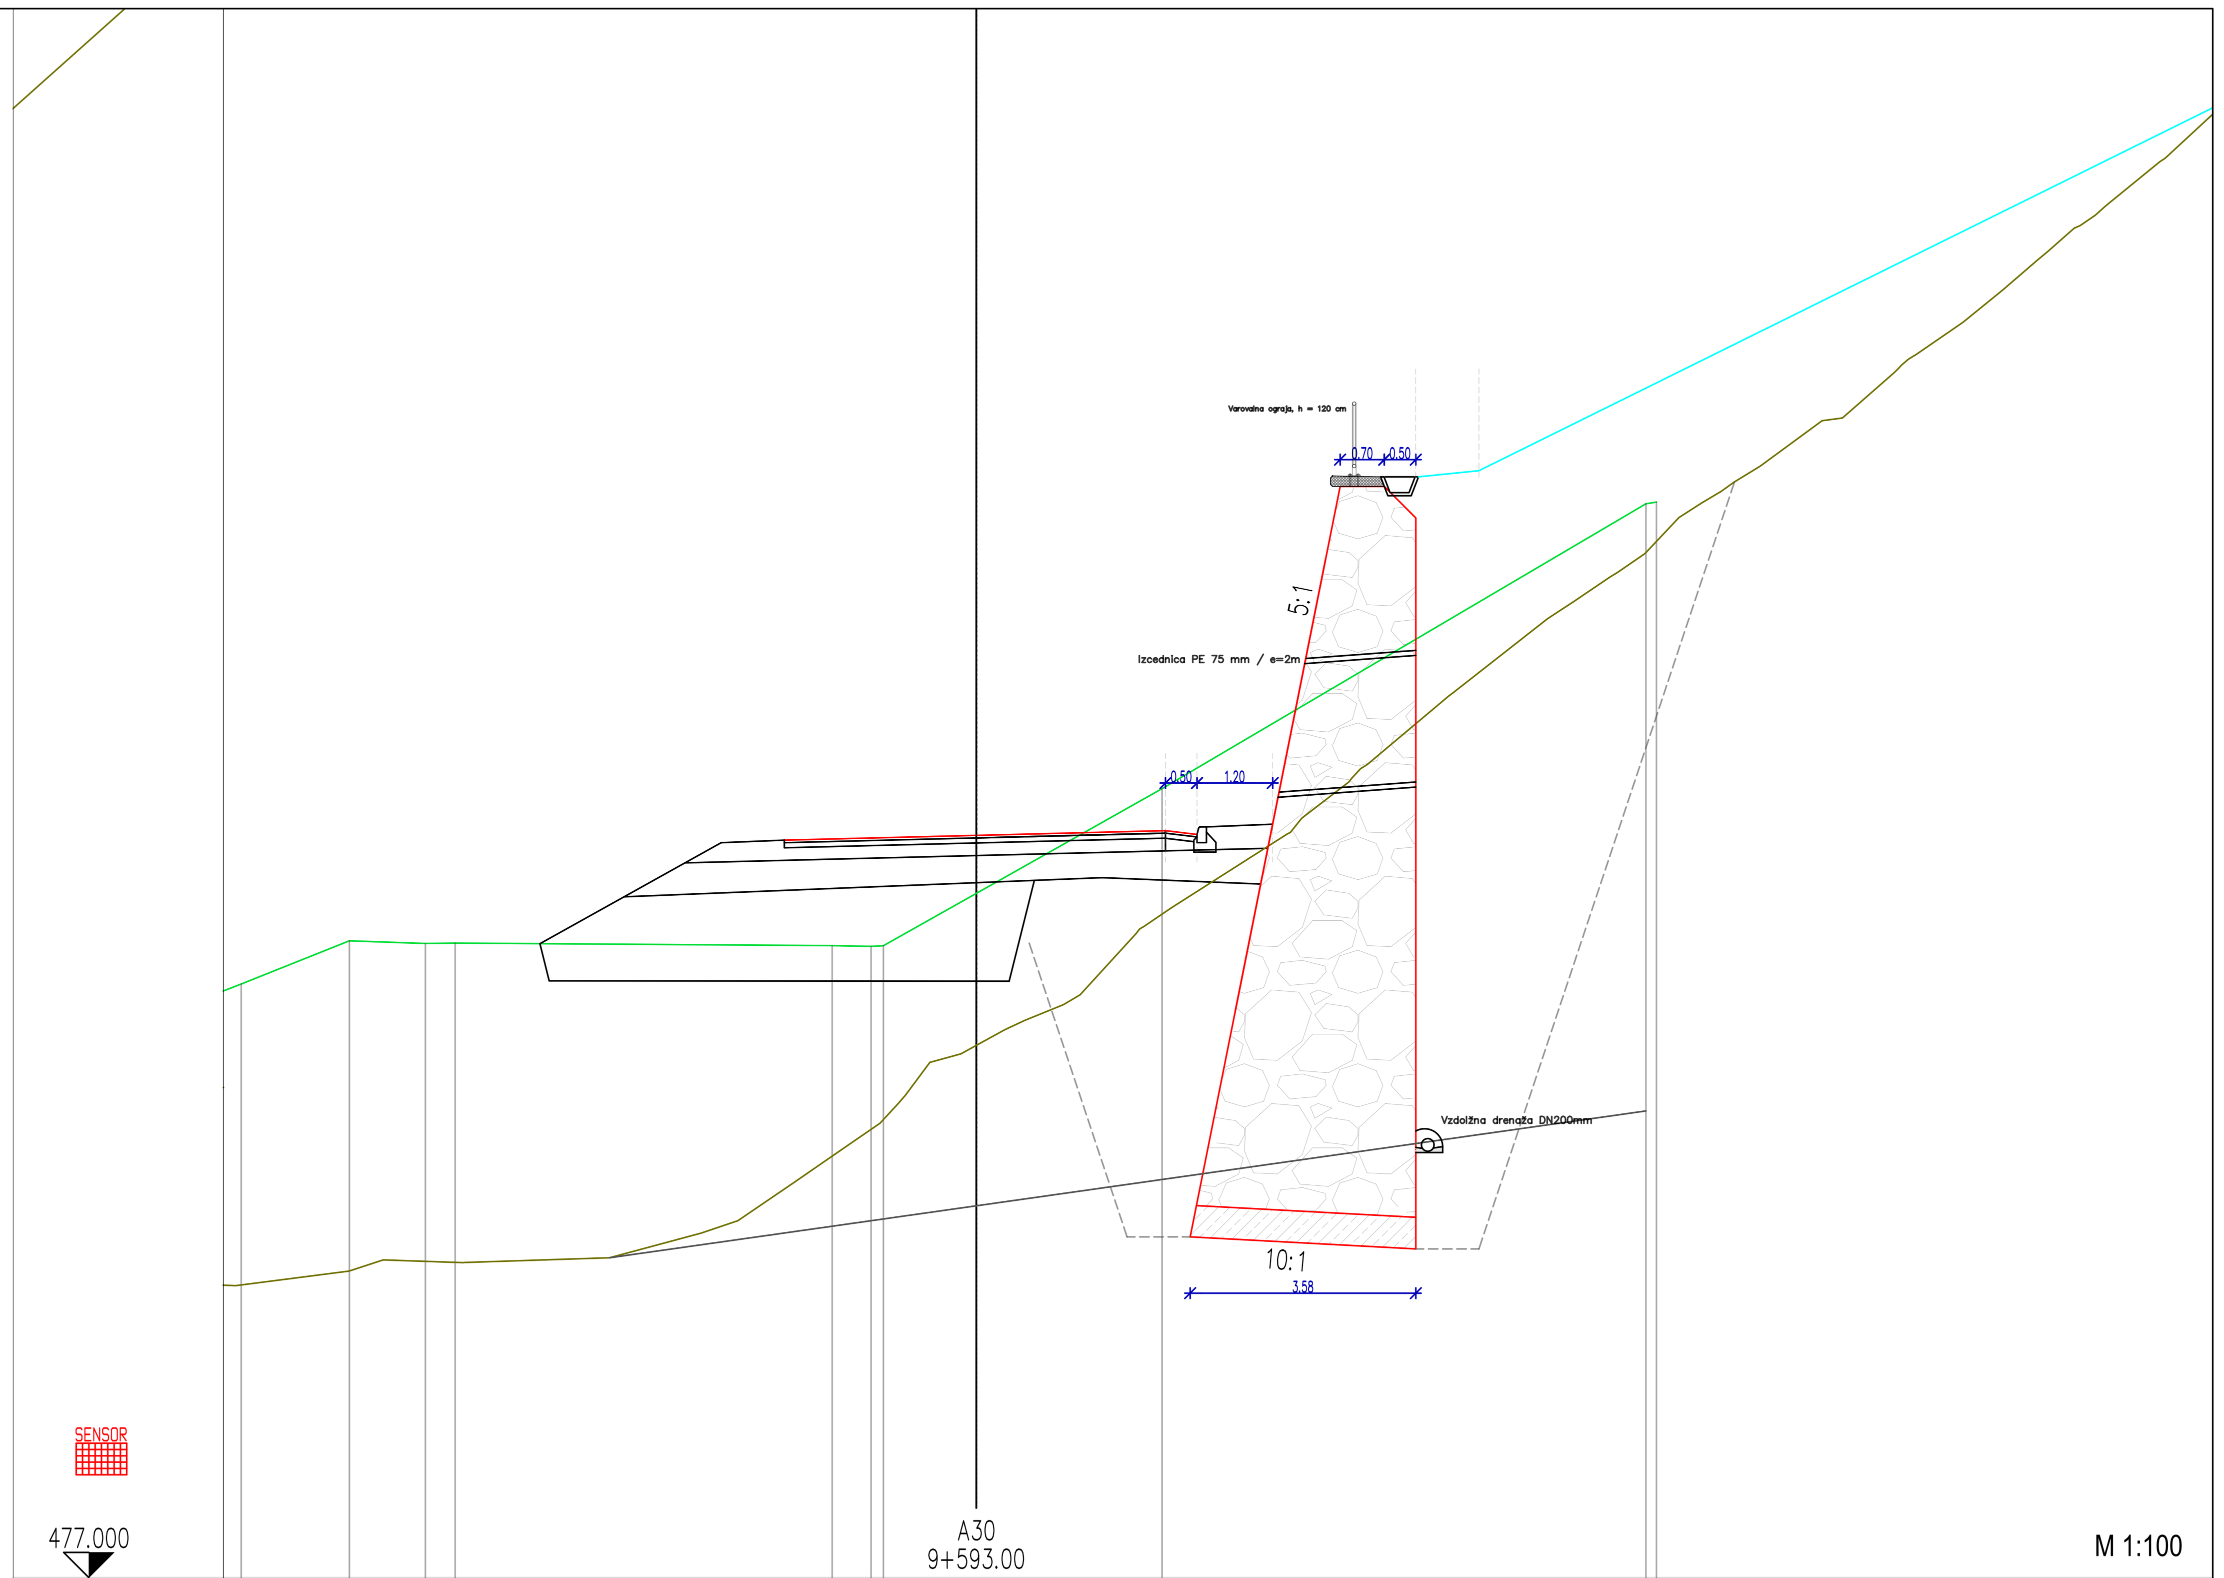


M 1:100

| CESTIŠČE | OD.OSI |
|---|---|
| 488.684 | 3.041 |
| 488.760 | 0.000 |
| 488.835 | 3.000 |

| TEREN | OD.OSI |
|---|---|
| 486.405 | 11.649 |
| 487.090 | 9.934 |
| 487.047 | 8.730 |
| 487.053 | 8.257 |
| 487.013 | 2.282 |
| 487.001 | 1.666 |
| 487.012 | 1.470 |
| 487.840 | 0.000 |
| 489.500 | 2.946 |
| 494.014 | 10.615 |
| 494.040 | 10.782 |

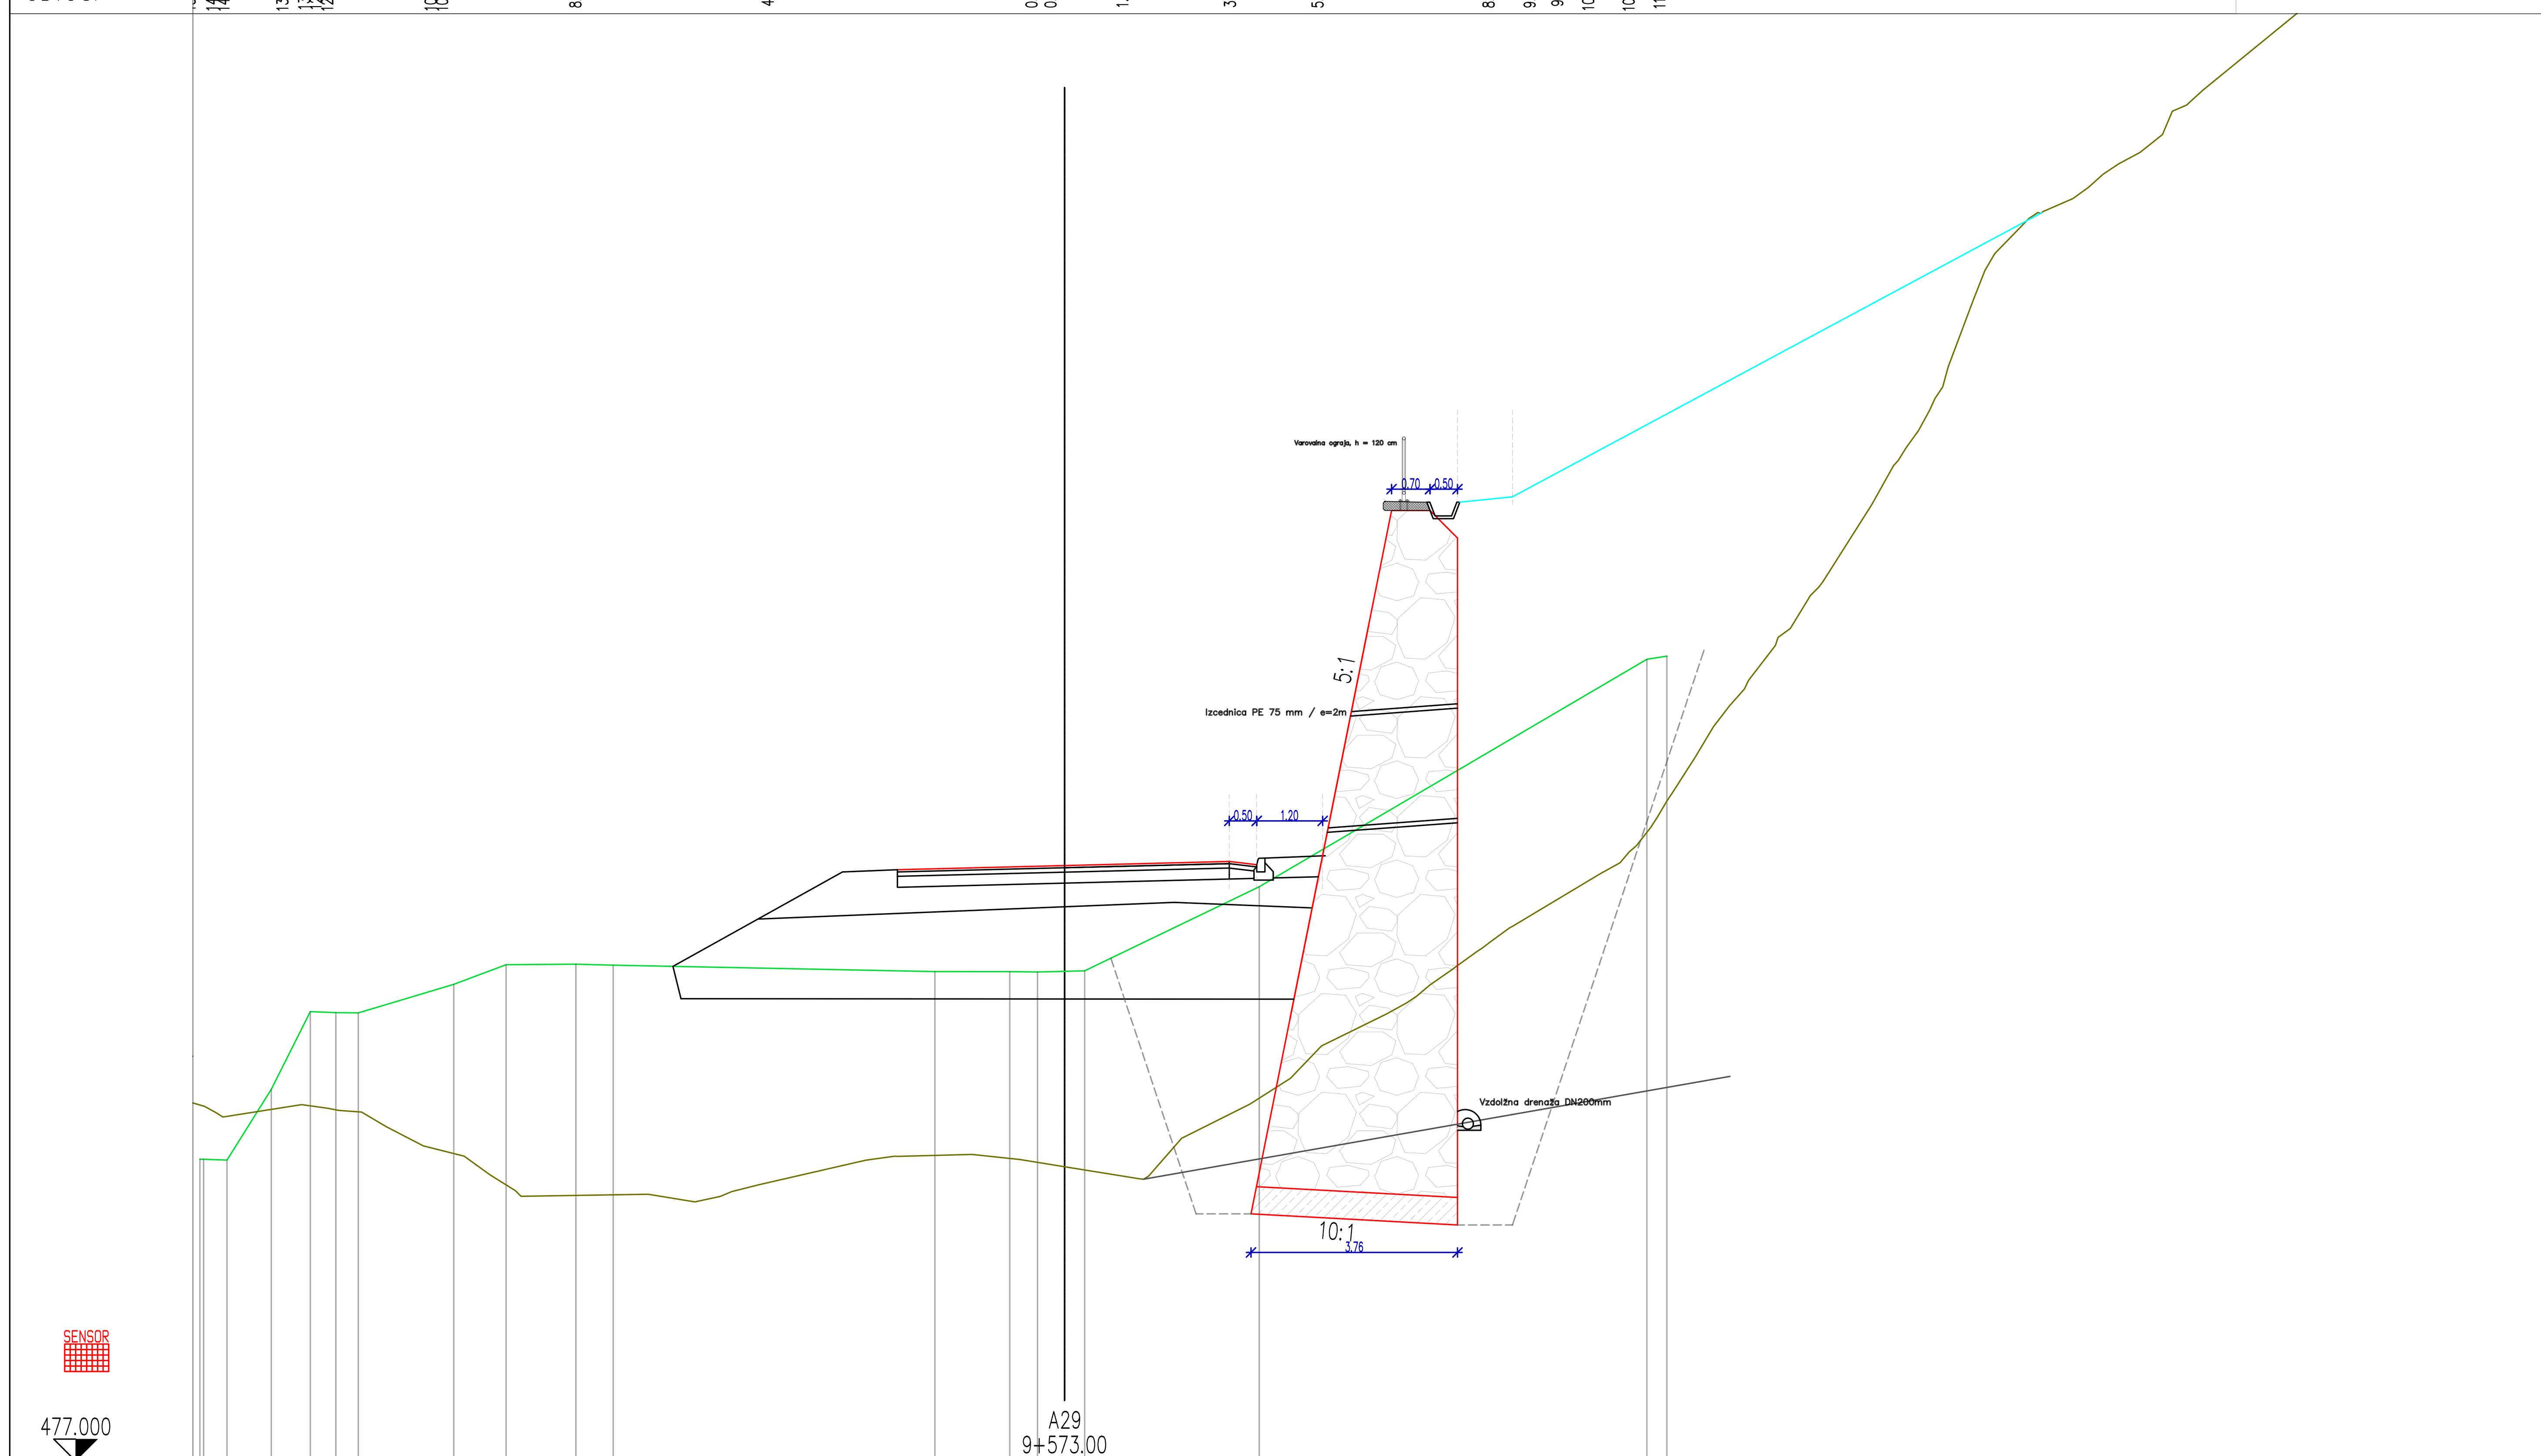


| CESTIŠČE | OD.OSI |
|---|---|
| 487.762 | 3.041 |
| 487.838 | 0.000 |
| 487.913 | 3.000 |

| TEREN | OD.OSI |
|---|---|
| 482.432 | 15.672 |
| 482.478 | 15.245 |
| 483.766 | 14.439 |
| 485.179 | 13.729 |
| 485.161 | 13.264 |
| 485.156 | 12.856 |
| 485.676 | 11.117 |
| 486.034 | 10.165 |
| 486.043 | 8.894 |
| 486.025 | 8.215 |
| 485.908 | 2.359 |
| 485.907 | 0.996 |
| 485.901 | 0.491 |
| 485.913 | 0.000 |
| 485.922 | 0.368 |
| 487.452 | 3.546 |
| 491.592 | 10.602 |
| 491.649 | 10.966 |

M 1:100

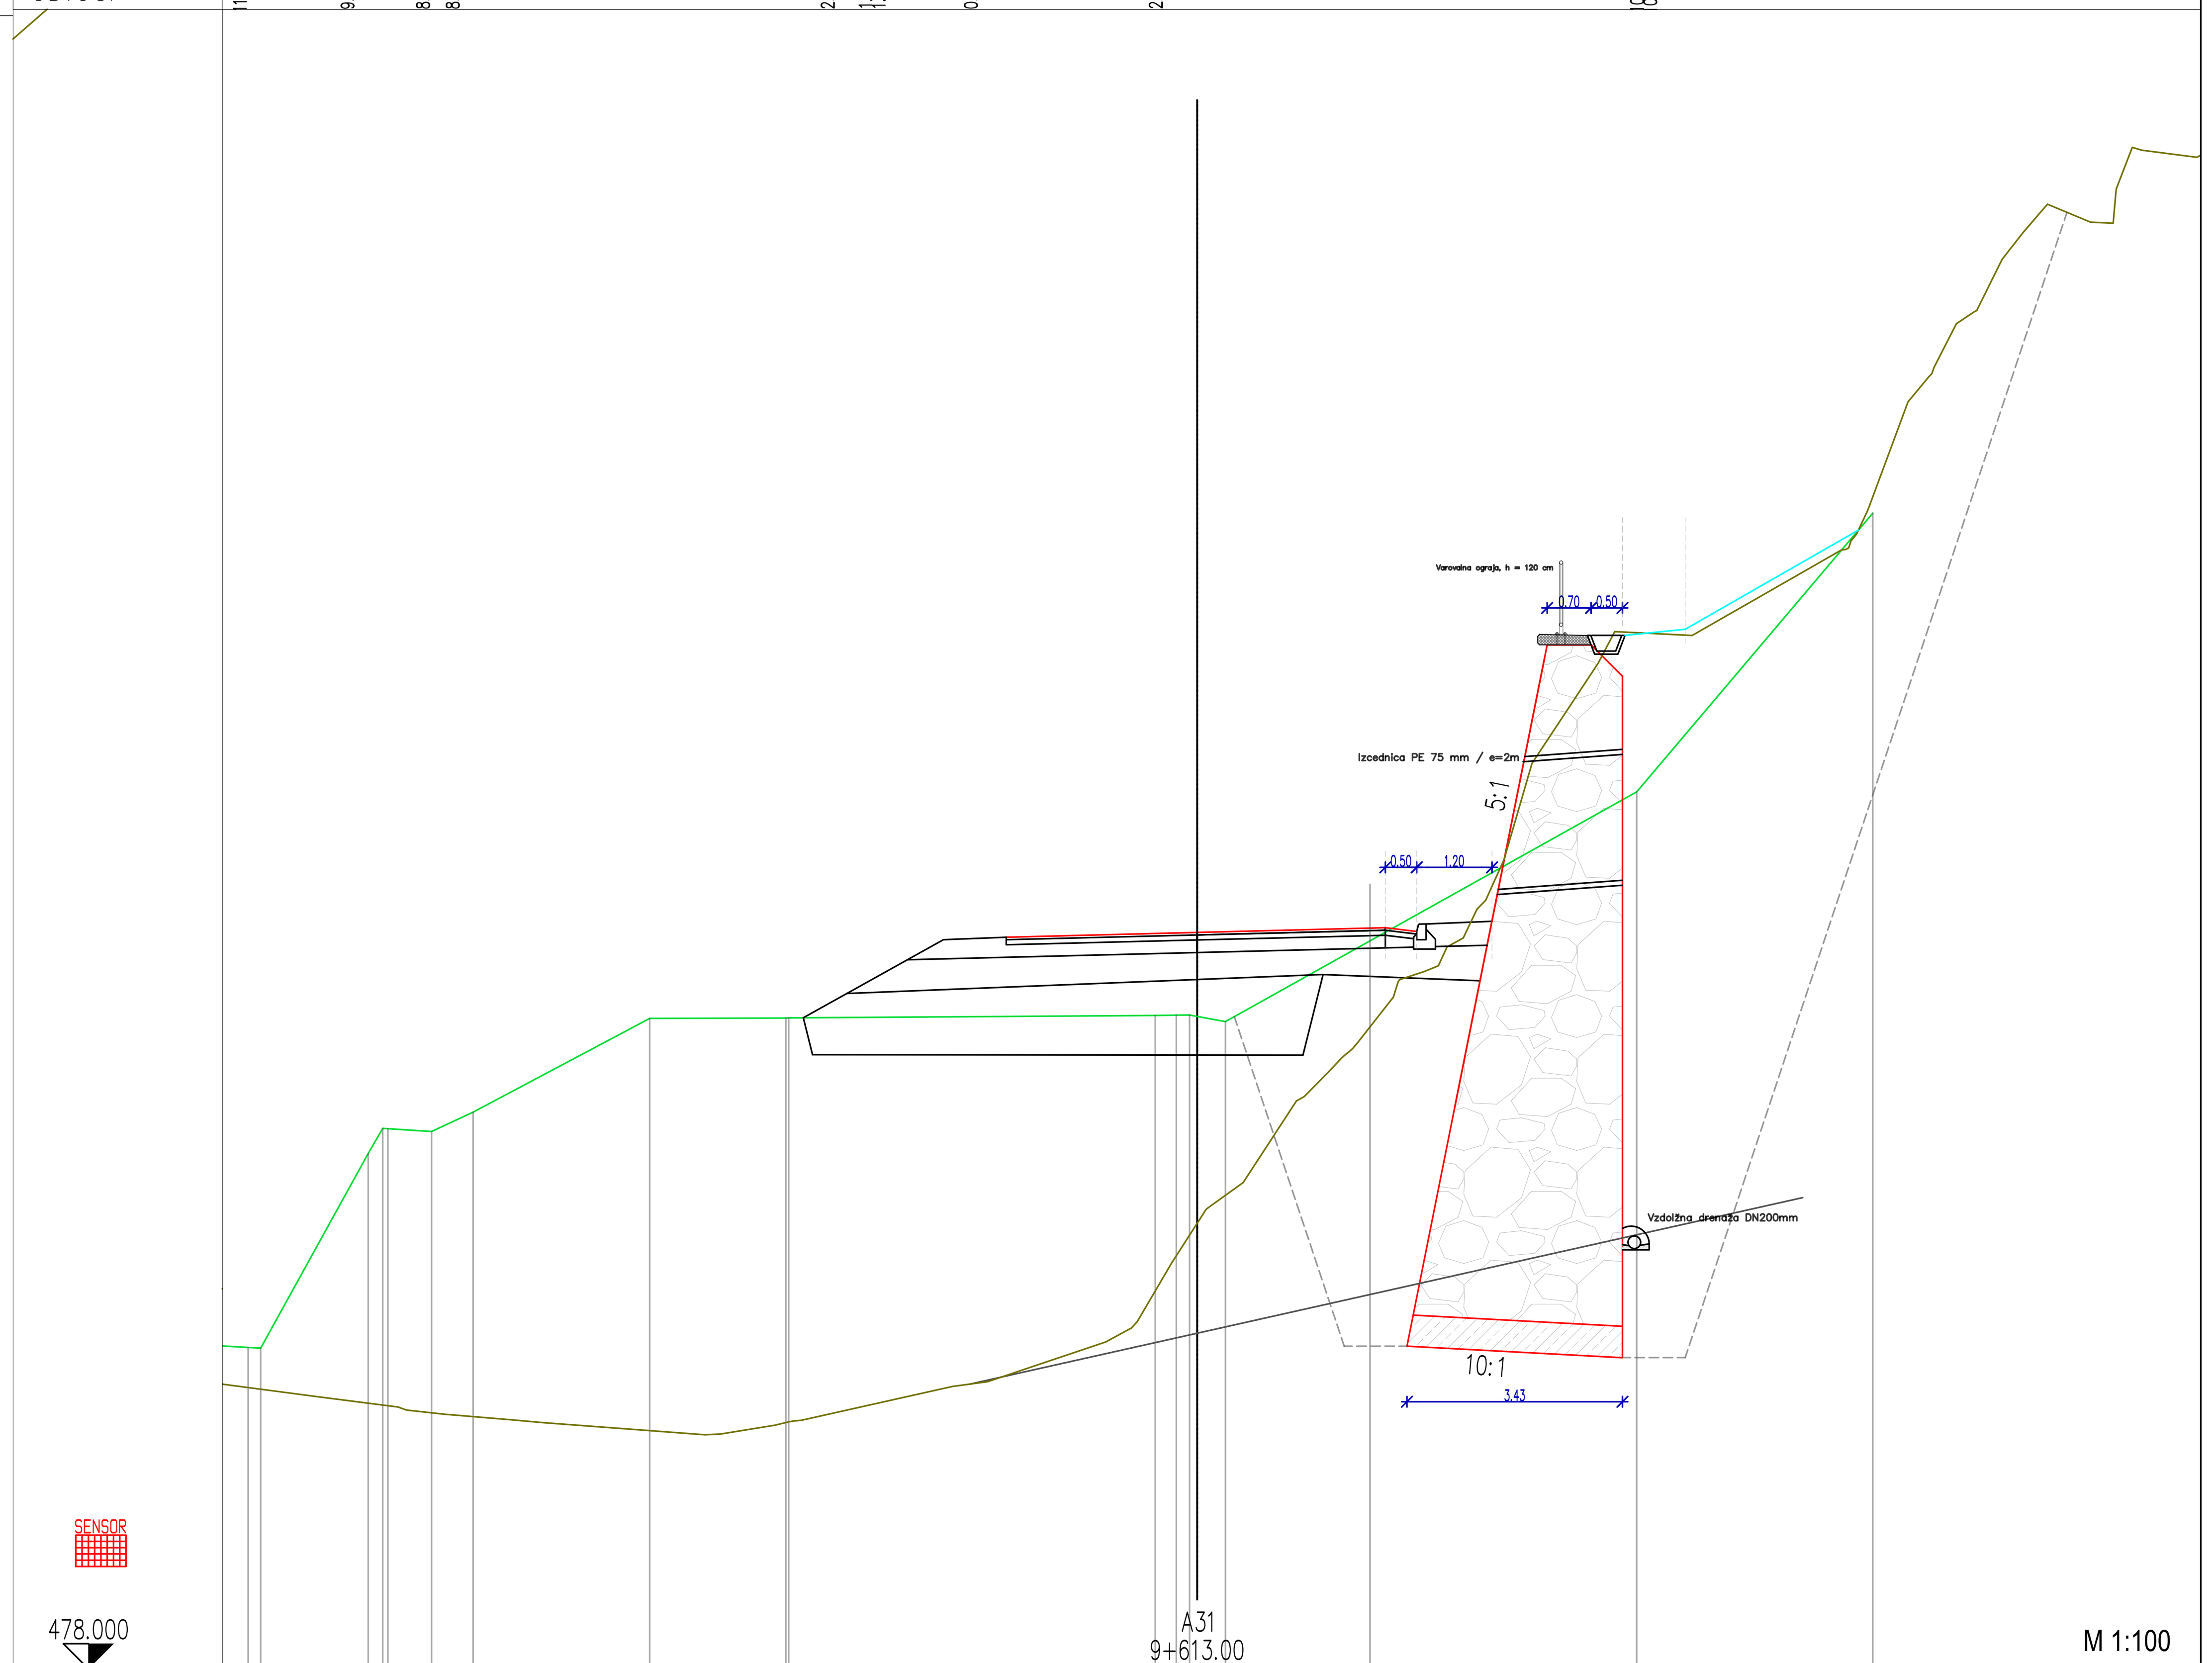


M 1:100

| CESTIŠČE | OD.OSI |
|---|---|
| 489.657 | 3.041 |
| 489.733 | 0.000 |
| 489.808 | 3.000 |

| TEREN | OD.OSI |
|---|---|
| [illegible] | [illegible] |
| 483.120 | 15.121 |
| 483.109 | 14.922 |
| 486.211 | 13.205 |
| [illegible] | [illegible] |
| 486.606 | 12.895 |
| 486.561 | 12.199 |
| 486.870 | 11.536 |
| 488.363 | 8.722 |
| 488.368 | 6.552 |
| 488.372 | 6.508 |
| 488.410 | 0.666 |
| 488.415 | 0.331 |
| 488.417 | 0.119 |
| 488.395 | 0.000 |
| 488.312 | 0.453 |
| 491.973 | 7.006 |
| 496.414 | 10.768 |