
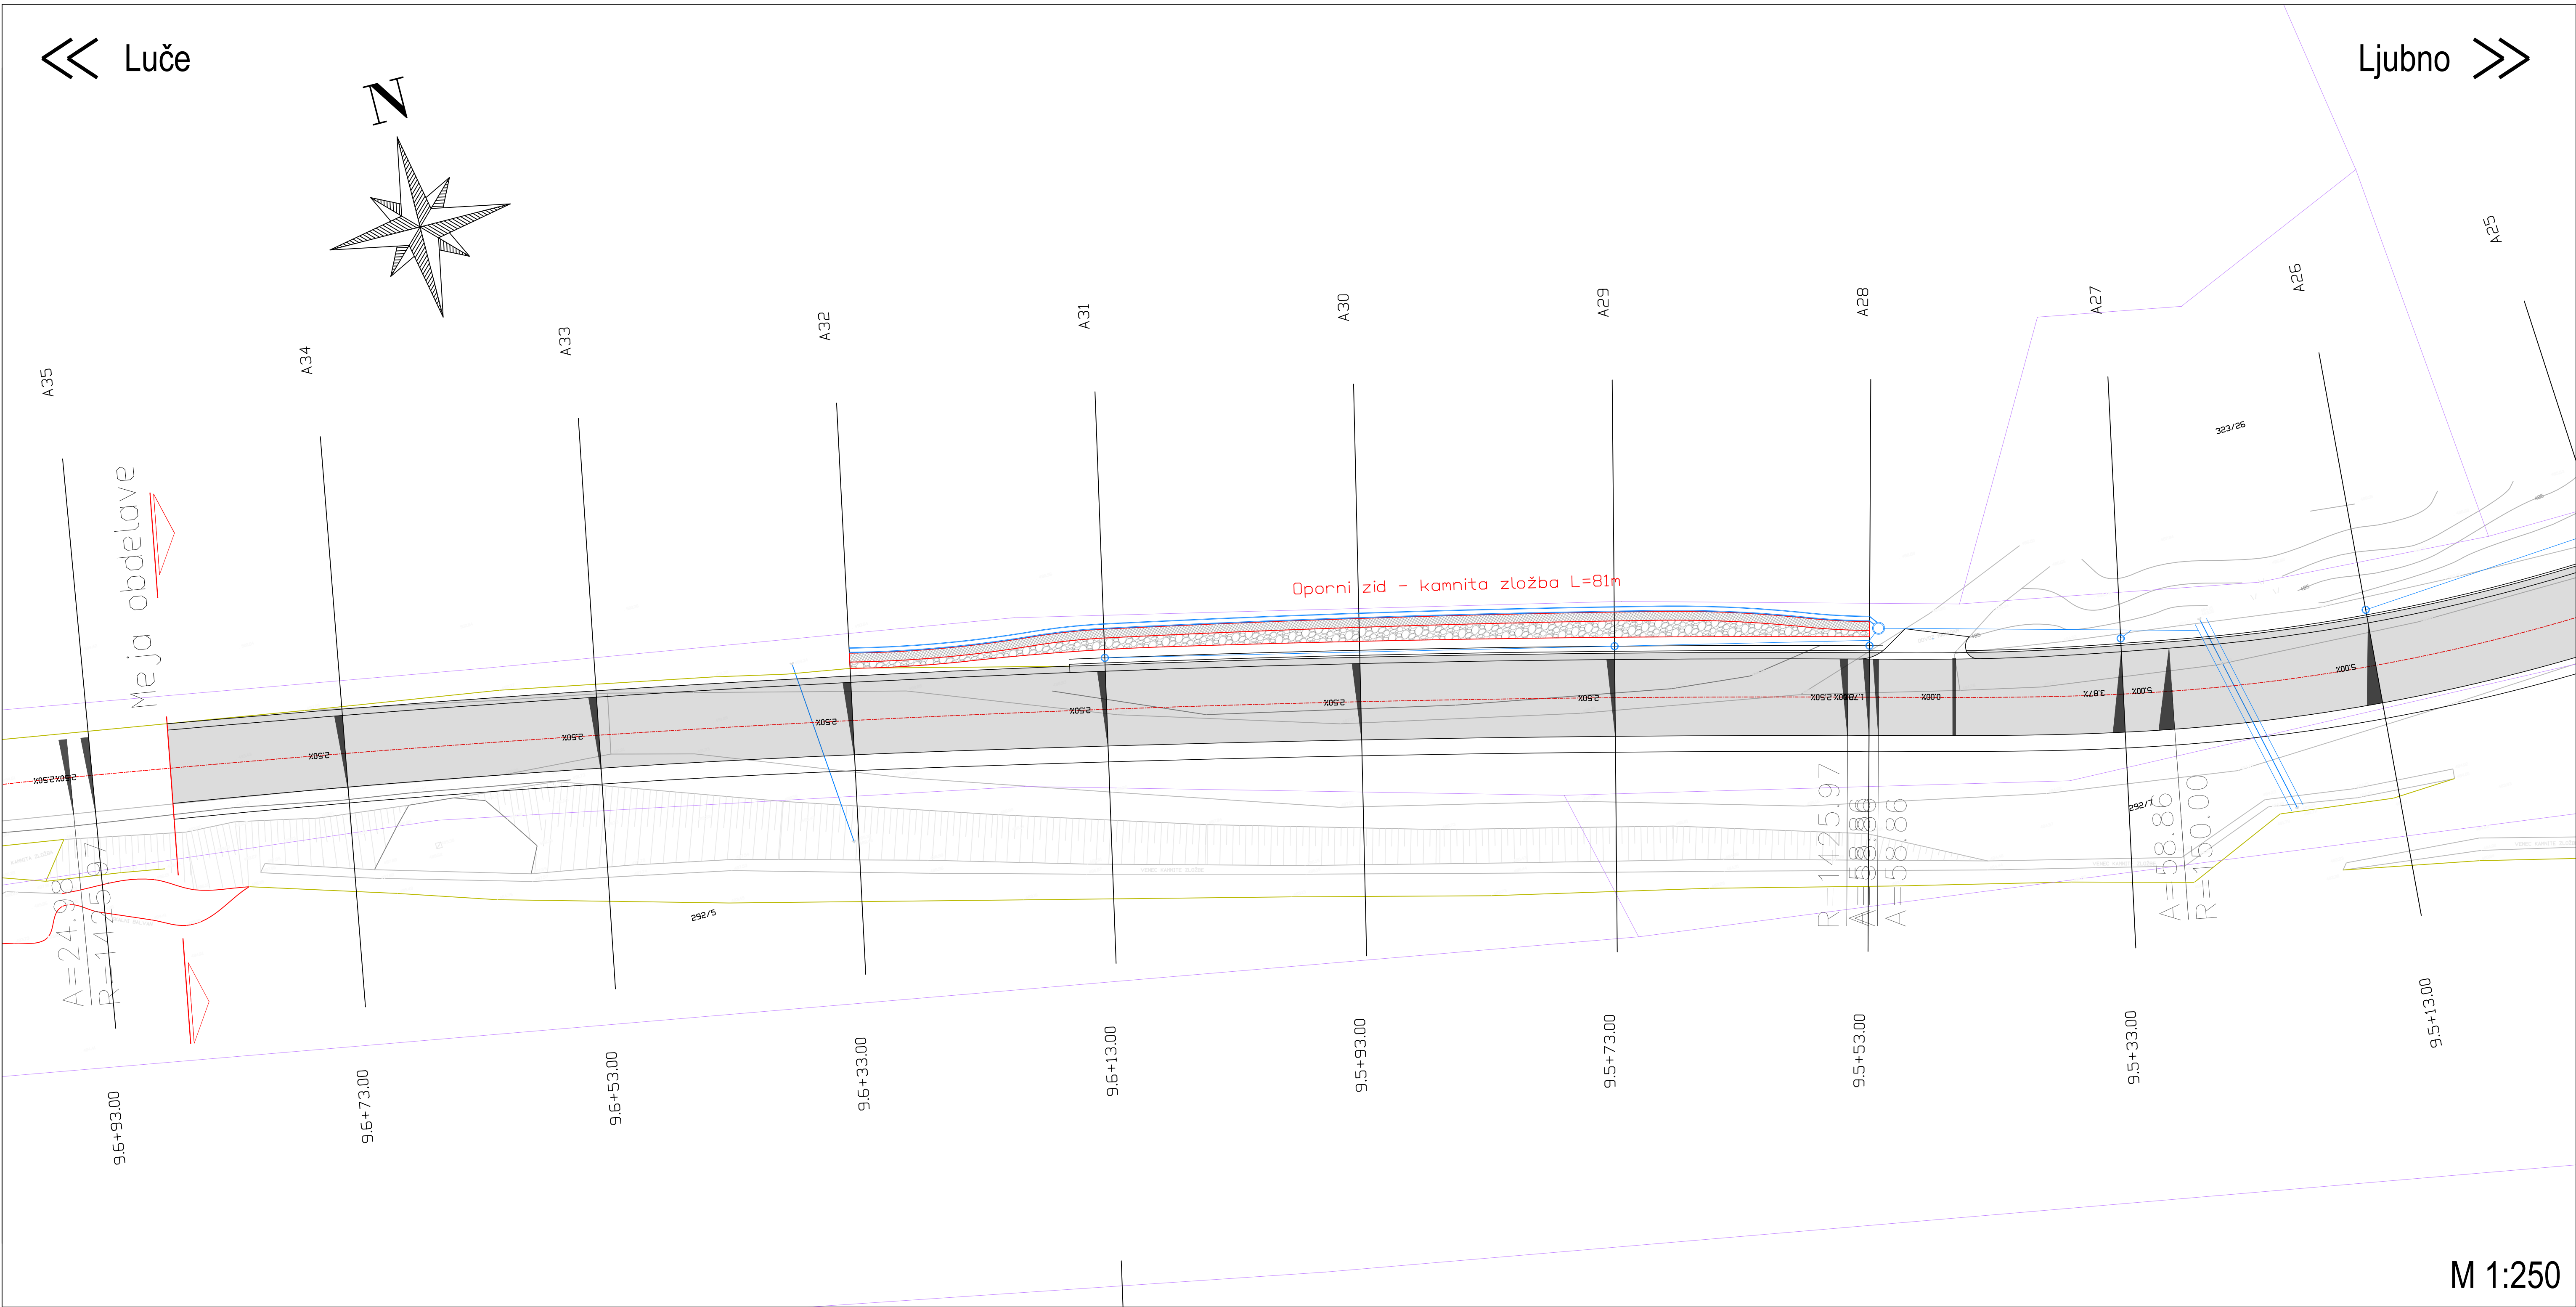


Luče

Ljubno

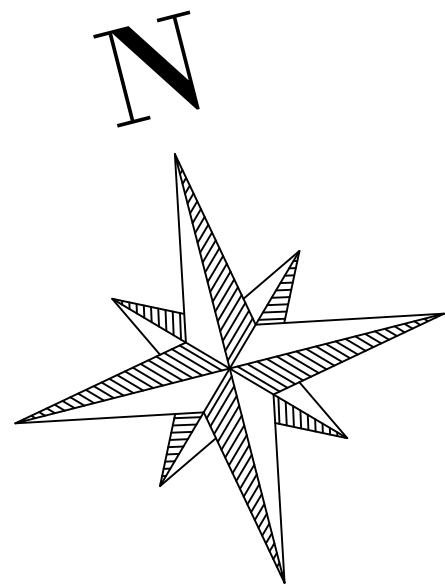

M 1:250