



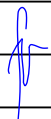


VZDOLŽNI PREREZ

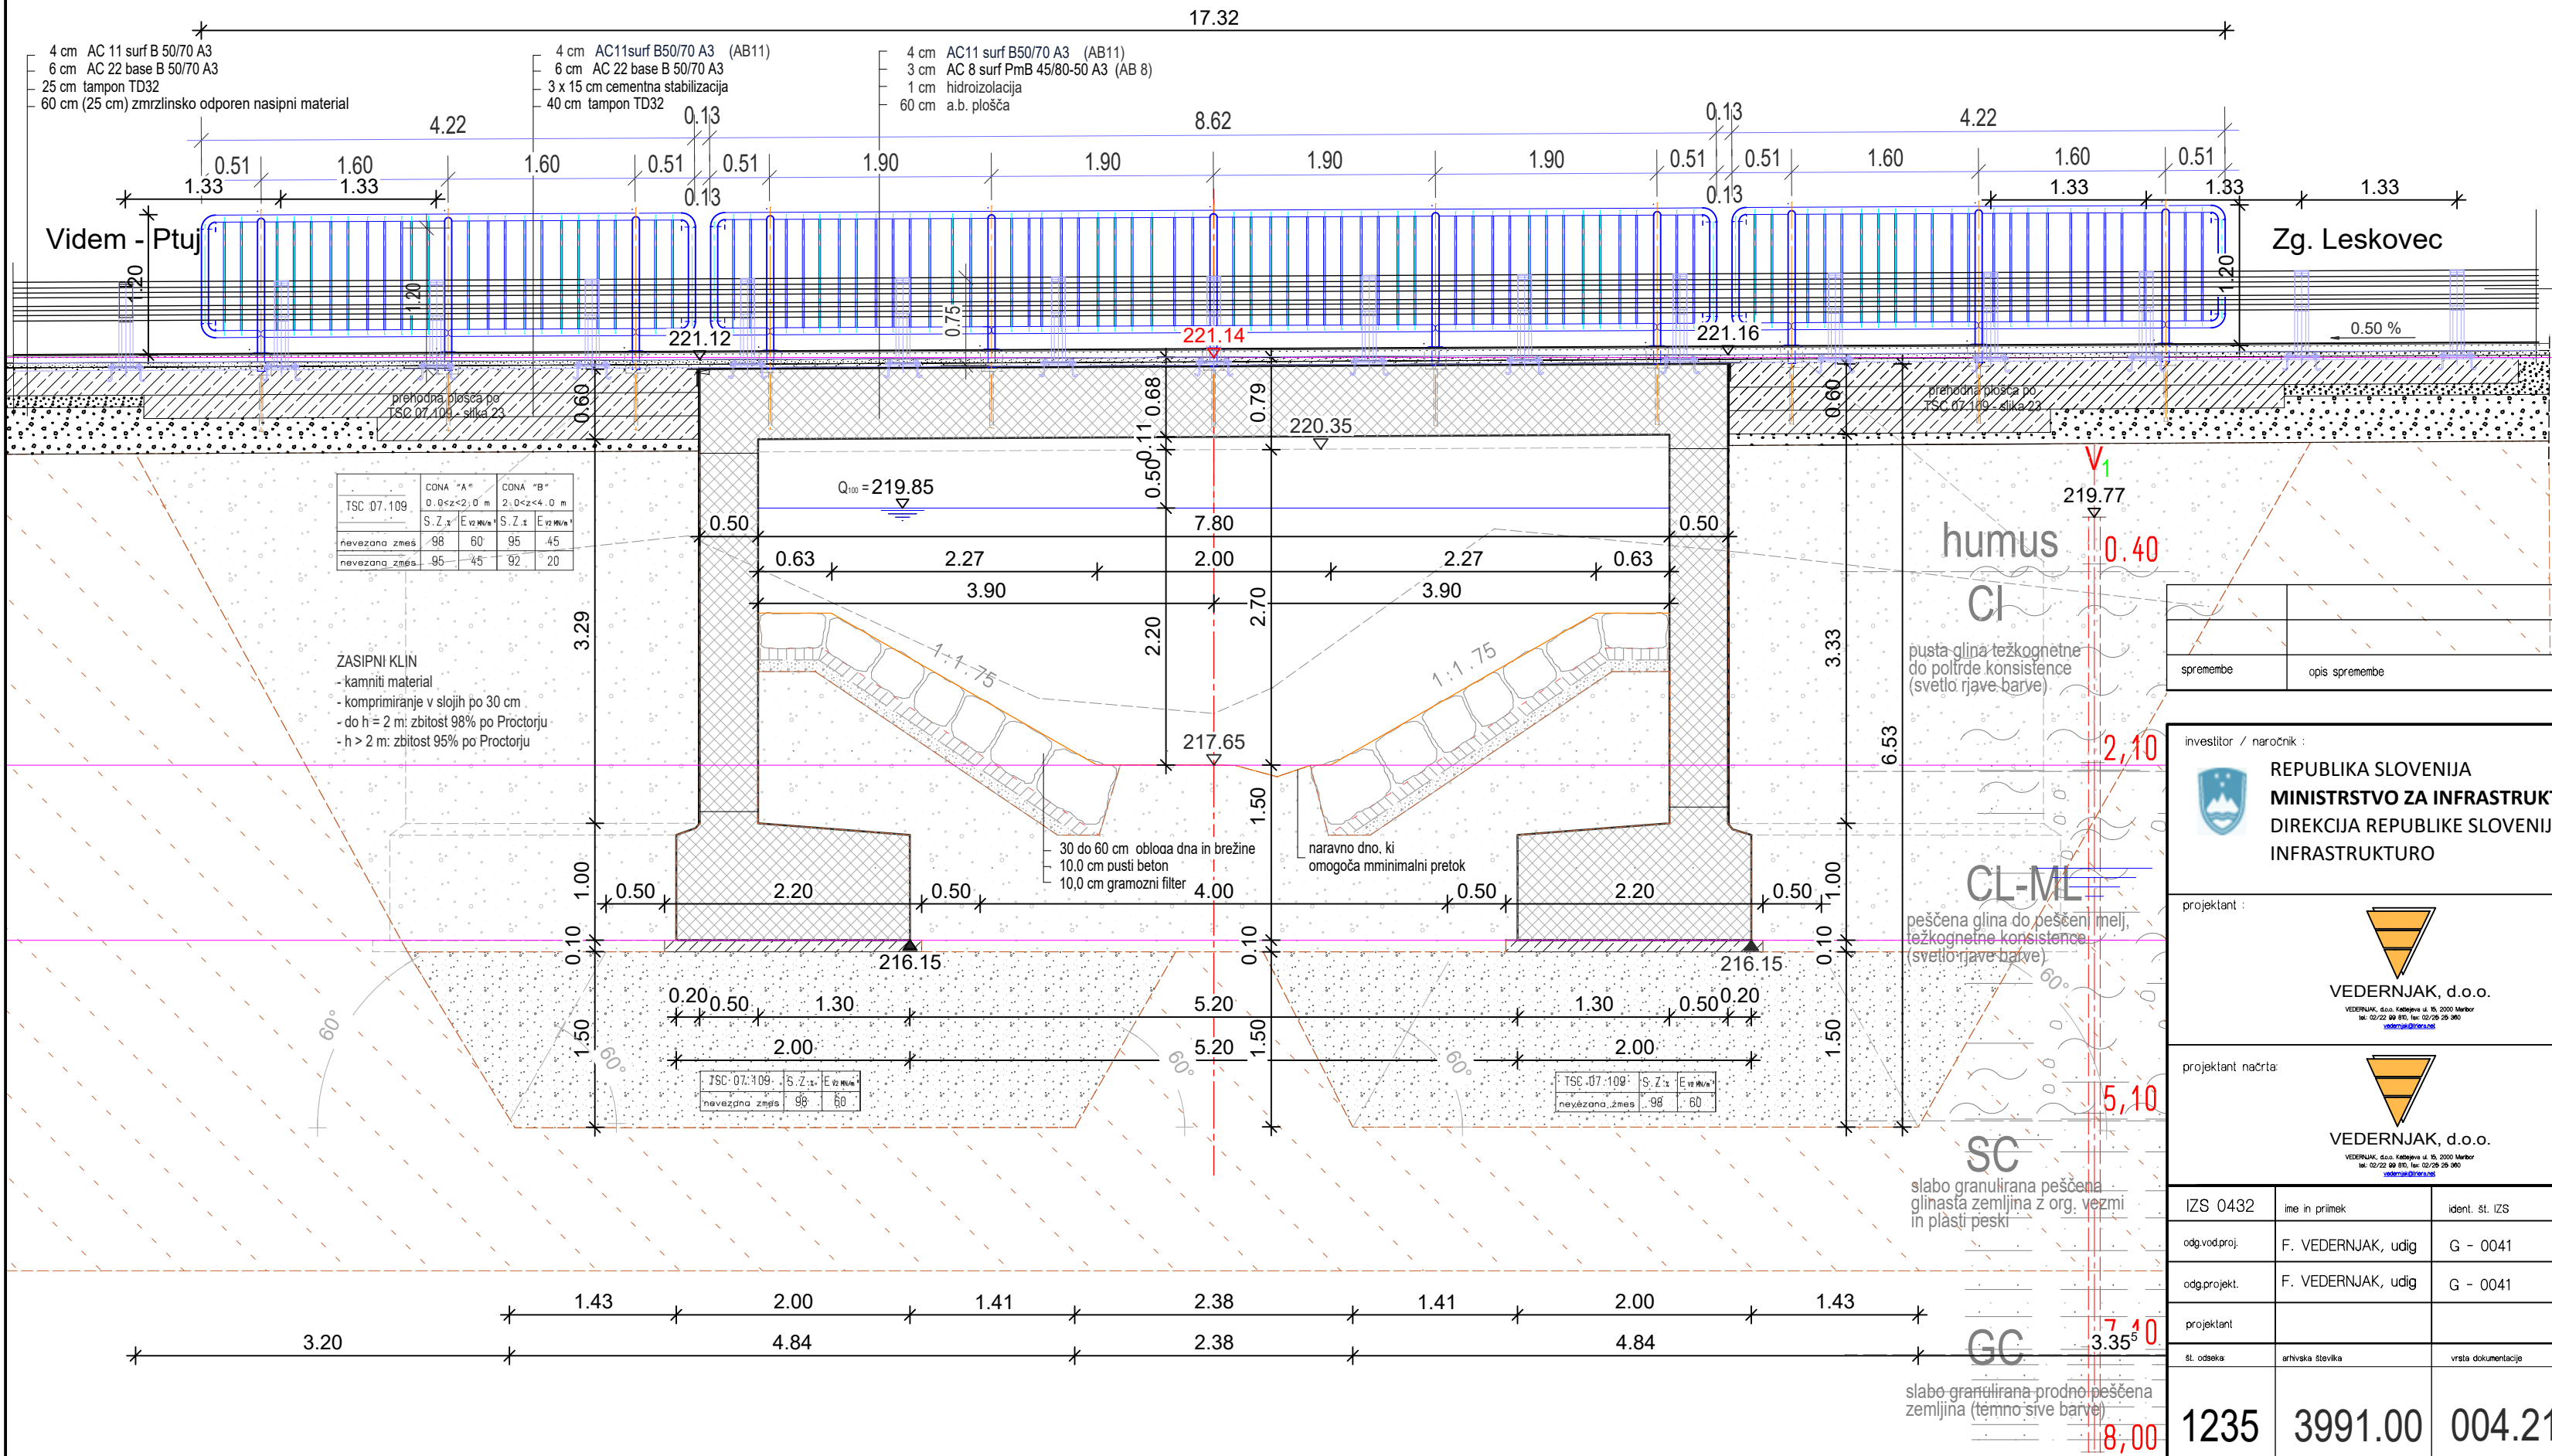

spremembe	opis spremembe	datum	podpis

investitor / naročnik :  REPUBLIKA SLOVENIJA MINISTRSTVO ZA INFRASTRUKTURO DIREKCIJA REPUBLIKE SLOVENIJE ZA INFRASTRUKTURO		lokacija / cesta : Regionalna cesta Videm - Zg. Leskovec, R3-690 / 1235 od km 10+019 do km 10+194					
projektant :  VEDERNJAK, d.o.o. <small>VEDERNJAK, d.o.o. Katjeva ul. 1b, 2000 Maribor tel. 02/22 98 895, fax 02/29 29 960 vedernak@si.net</small>		odsek / objekt : NADOMESTNI MOST PT5022 ČEZ POTOK ČRNA NA CESTI R3-690, odsek 1235, v km 10,090					
projektant načrta:  VEDERNJAK, d.o.o. <small>VEDERNJAK, d.o.o. Katjeva ul. 1b, 2000 Maribor tel. 02/22 98 895, fax 02/29 29 960 vedernak@si.net</small>		vsebina risbe : VZDOLŽNI PROFIL MOSTU					
IZS 0432	ime in priimek	ident. št. IZS	podpis	vrsta načrta	gradbeni načrt		
odg.vod.proj.	F. VEDERNJAK, udig	G - 0041		vrsta proj.dok.	PZI	merilo	1 : 50
odg.projekt.	F. VEDERNJAK, udig	G - 0041		št. projekta	283 - 2 - 21	datum	junij 2022
projektant				št. načrta	283 - 2 - 21	št. lista	G.3
Št. odseka	arhivska številka	vrsta dokumentacije	šifra risbe	prostor za črno kodo arhiva			
1235	3991.00	004.2160	G.242				