


KARAKTERISTIČNI PROFIL MOSTU MB5022

čez potok Črna

na cesti R3-690/1235 Videm - Zg. Leskovec v km 10,090

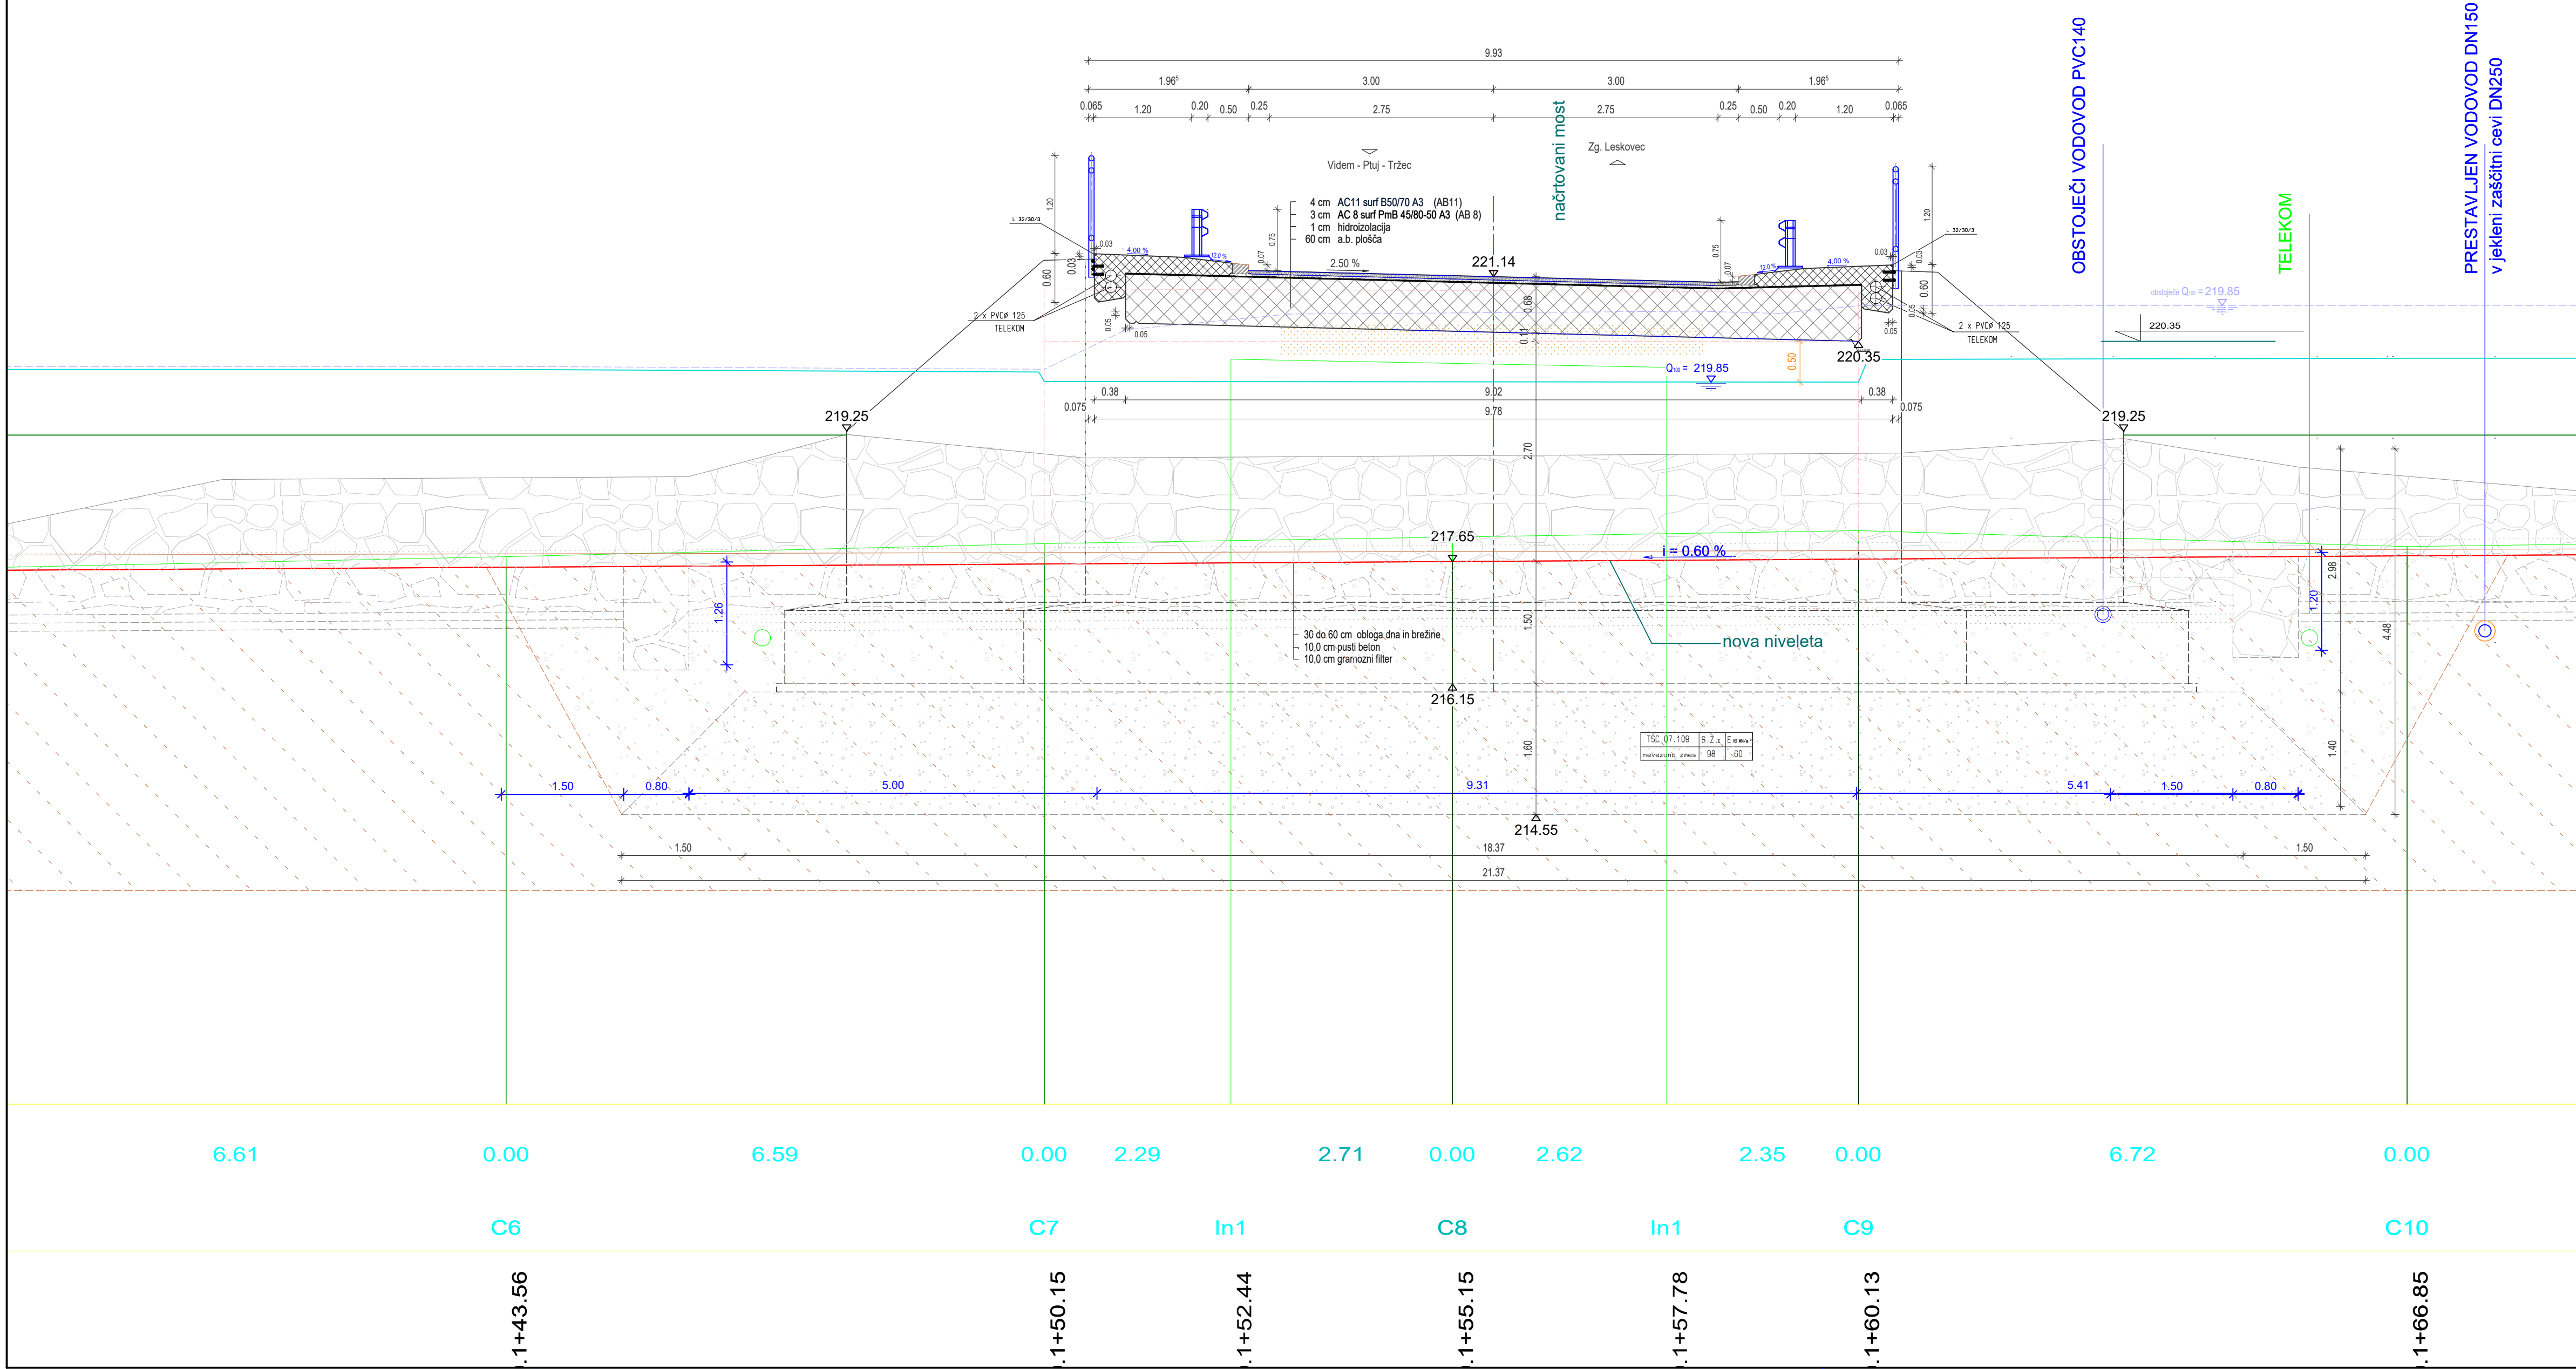

spremembe	opis spremembe	datum	podpis

investitor / naročnik : REPUBLIKA SLOVENIJA MINISTRSTVO ZA INFRASTRUKTURO DIREKCIJA REPUBLIKE SLOVENIJE ZA INFRASTRUKTURO		lokacija / cesta : Regionalna cesta Videm - Zg. Leskovec, R3-690 / 1235 od km 10+019 do km 10+194				
projektilant : VEDERNJAK, d.o.o. <small>VEDERNJAK, d.o.o. Videm v. 8, 1235 Videm tel. 02/22 88 88, fax 02/22 88 88 www.vedernjak.si</small>		odsek / objekt : NADOMESTNI MOST PT5022 ČEZ POTOK ČRNA NA CESTI R3-690, odsek 1235, v km 10,090				
projektilant načrta : VEDERNJAK, d.o.o. <small>VEDERNJAK, d.o.o. Videm v. 8, 1235 Videm tel. 02/22 88 88, fax 02/22 88 88 www.vedernjak.si</small>		vsebine risbe : KARAKTERISTIČNI PROFIL MOSTU				
IZS 0432	me in priimek	ident. št. IZS	podpis	vrsta načrta	gradbeni načrt	
odgovodproj.	F. VEDERNJAK, udig	G - 0041		vrsta projekta	PZI	merilo 1 : 50
odgovodproj.	F. VEDERNJAK, udig	G - 0041		št. projekta	283 - 2 - 21	datum junij 2022
projektilant				št. načrta	283 - 2 - 21	št. lista G.3
št. odnosa	arhivna št. risbe	vrsta dokumentacije	št. risbe	prostor za črno kodo arhiva		
1235	3991.00	004.2160	G.231			